

Утверждена

(наименование документа об утверждении, включая наименования

органов государственной власти или органов местного

самоуправления, принявших решение об утверждении схемы


или подписавших соглашение о перераспределении земельных участков)

от _____ N _____

СХЕМА

расположения земельного участка или земельных участков на
кадастровом плане территории

Условный номер земельного участка :ЗУ1		
Площадь земельного участка 1895 м ²		
Обозначение характерных точек границ	Координаты, м	
	X	Y
1	2	3
н1	452869.99	2163120.95
1	452839.62	2163135.50
2	452820.35	2163115.20
3	452819.97	2163115.38
4	452799.88	2163090.24
н2	452831.38	2163078.95
н1	452869.99	2163120.95
Система координат: МСК-50		
Квартал: 50:20:0070403		

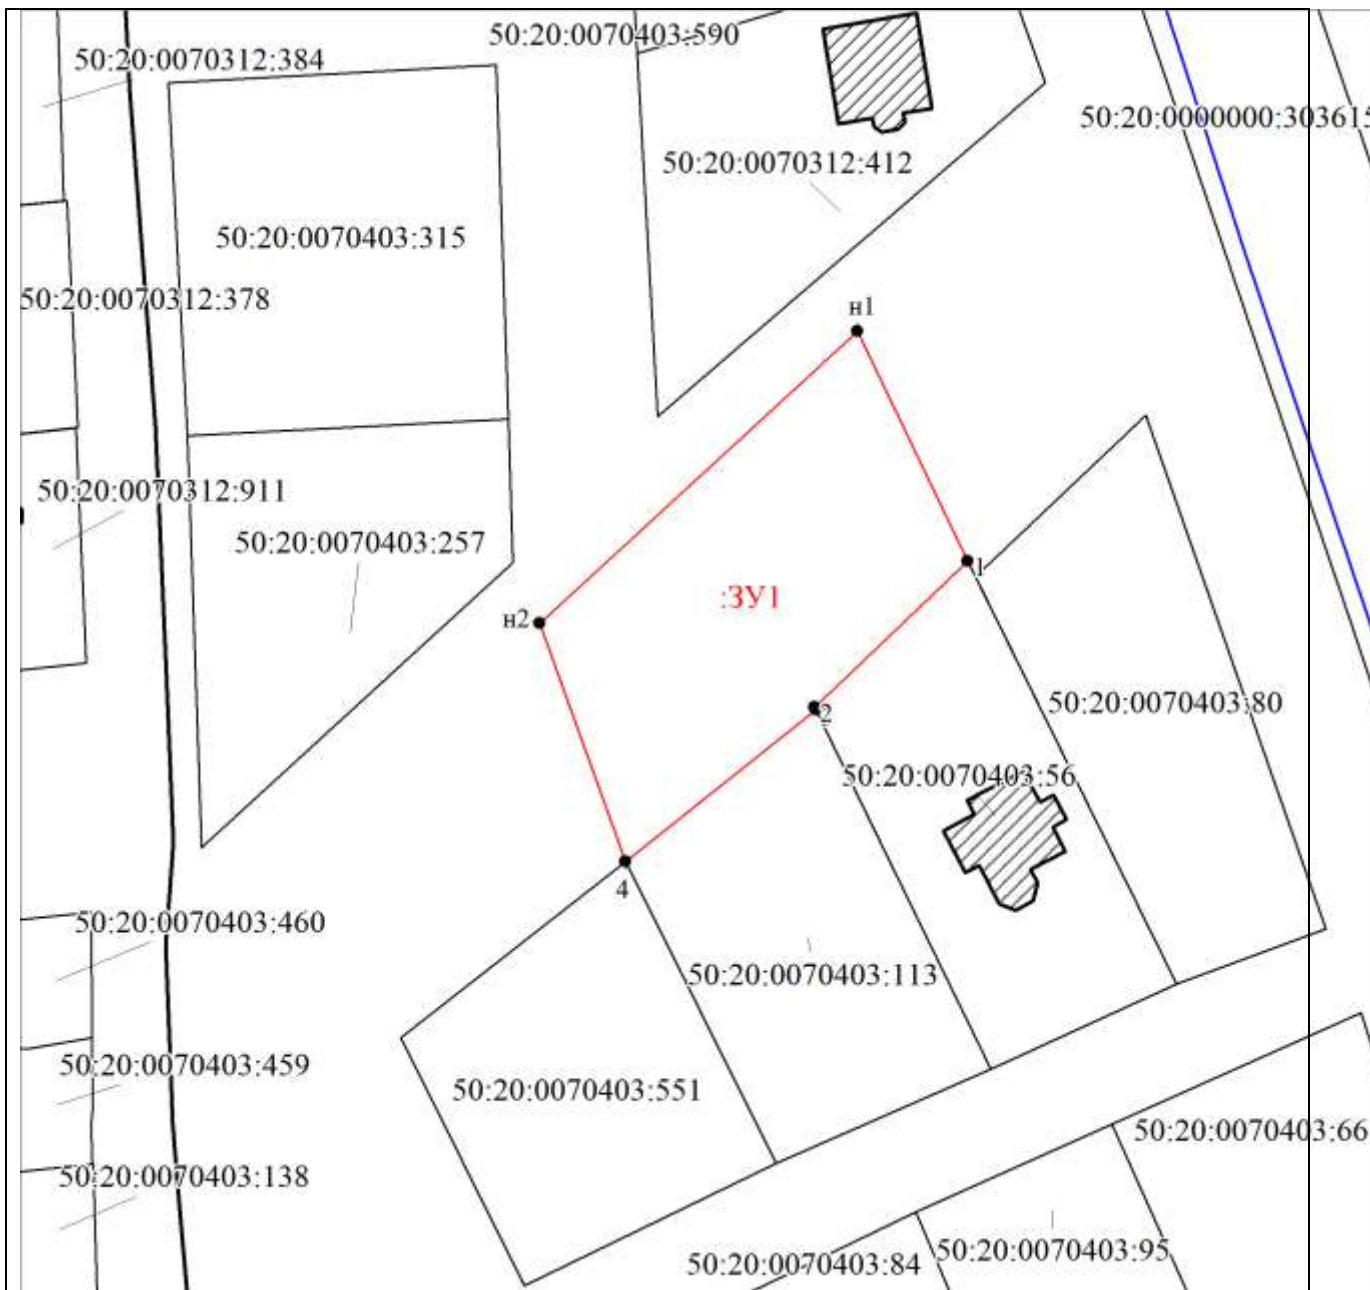

Масштаб 1:1000

Условные обозначения:

	Вновь образованная часть границы, сведения о которой достаточны для определения ее местоположения
	Надписи вновь образованного земельного участка
	Объект капитального строительства
	Существующая часть границы, имеющиеся в ЕГРН сведения о которой достаточны для определения ее местоположения
	Надписи кадастрового номера земельного участка
	Граница территориальной зоны
	Обозначение границы территориальной зоны
	Граница кадастрового квартала
	Обозначение кадастрового квартала