


Графическое описание местоположения границ публичного сервитута трансформаторной подстанции, расположенной по адресу: Московская область, Одинцовский район, пос.ВНИИСОК, ул.Дружбы, стр.9а



Масштаб 1:1000

Условные обозначения:

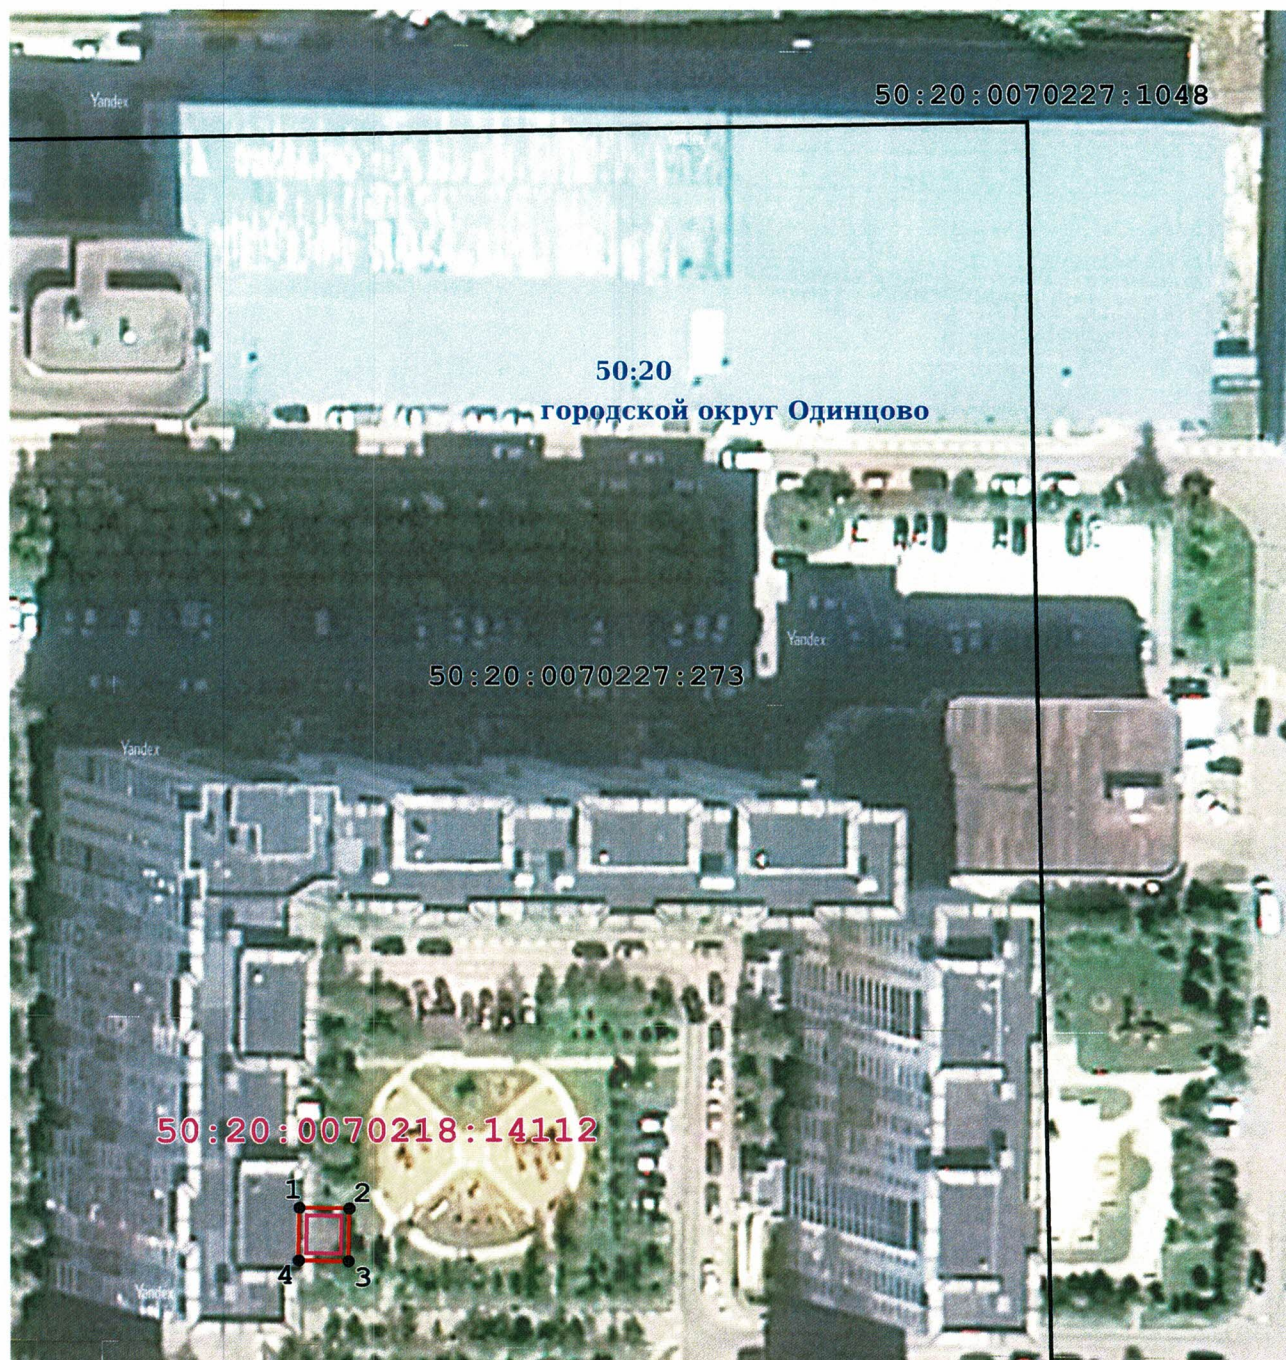

- граница объекта землеустройства (публичный сервитут)



1 - характеристическая точка границы объекта землеустройства (публичный сервитут)



- граница земельного участка по сведениям ЕГРН



- граница объекта капитального строительства



- граница ЗОУИТ

50:20:0070218:51 - кадастровый номер земельного участка по сведениям ЕГРН

50:20:0070219:310 - кадастровый номер объекта капитального строительства по сведениям ЕГРН

Подпись \_\_\_\_\_



Дата " 08 " 07 20 20 г.

Место для оттиска печати лица, составившего графическое описание

**Текстовое описание местоположения границ публичного сервитута  
трансформаторной подстанции, расположенной по адресу: Московская область, Одинцовский  
район, пос.ВНИИСОК, ул.Дружбы, стр.9а**

**Местоположение объекта** **Российская Федерация, Московская область**

**Система** **МСК 50, зона 2**

**Площадь ограничения** **46 кв.м.**

**Перечень характерных точек**

Обозначение характерных точек границы	Координаты, м		Метод определения координат характерной точки	Средняя квадратическая погрешность положения характерной точки (Mt),м
	X	Y		
1	2	3	4	5
1	458386,49	2169342,24	Аналитический метод	Mt =0,10
2	458386,38	2169348,86	Аналитический метод	Mt =0,10
3	458379,43	2169348,75	Аналитический метод	Mt =0,10
4	458379,54	2169342,13	Аналитический метод	Mt =0,10