ГРАФИЧЕСКОЕ ОПИСАНИЕ МЕСТОПОЛОЖЕНИЯ ГРАНИЦ
ПЛАН ГРАНИЦ ОБЪЕКТА
Раздел 4

N

Лист 7

Лист 6

Лист 4

Лист 5

Лист 3

Лист 2

Лист 1

Масштаб 1:7000

Используемые условные знаки и обозначения:		Лицо составившее описание местоположения границ объекта:
50:20:00100313:1069	кадастровые номера земельных участков	Кадастровый инженер квалификационный аттестат 76-10-94
50:20:0020321	номера кадастровых кварталов	
1 ●	обозначение характерной точки границы зоны с особыми условиями использования территории	
	граница зоны с особыми условиями использования территории	Липатова О.Н.
	границы земельных участков, имеющиеся в ГКН сведения о поворотных точках которых достаточны для определения ее местоположения на местности	
	граница кадастрового квартала	**Дата** " 01 " сентября 2020 г.

N

6

19

18

17

7

8

5

2

3

4

20

23

22

21

9 10

16

15

1

24
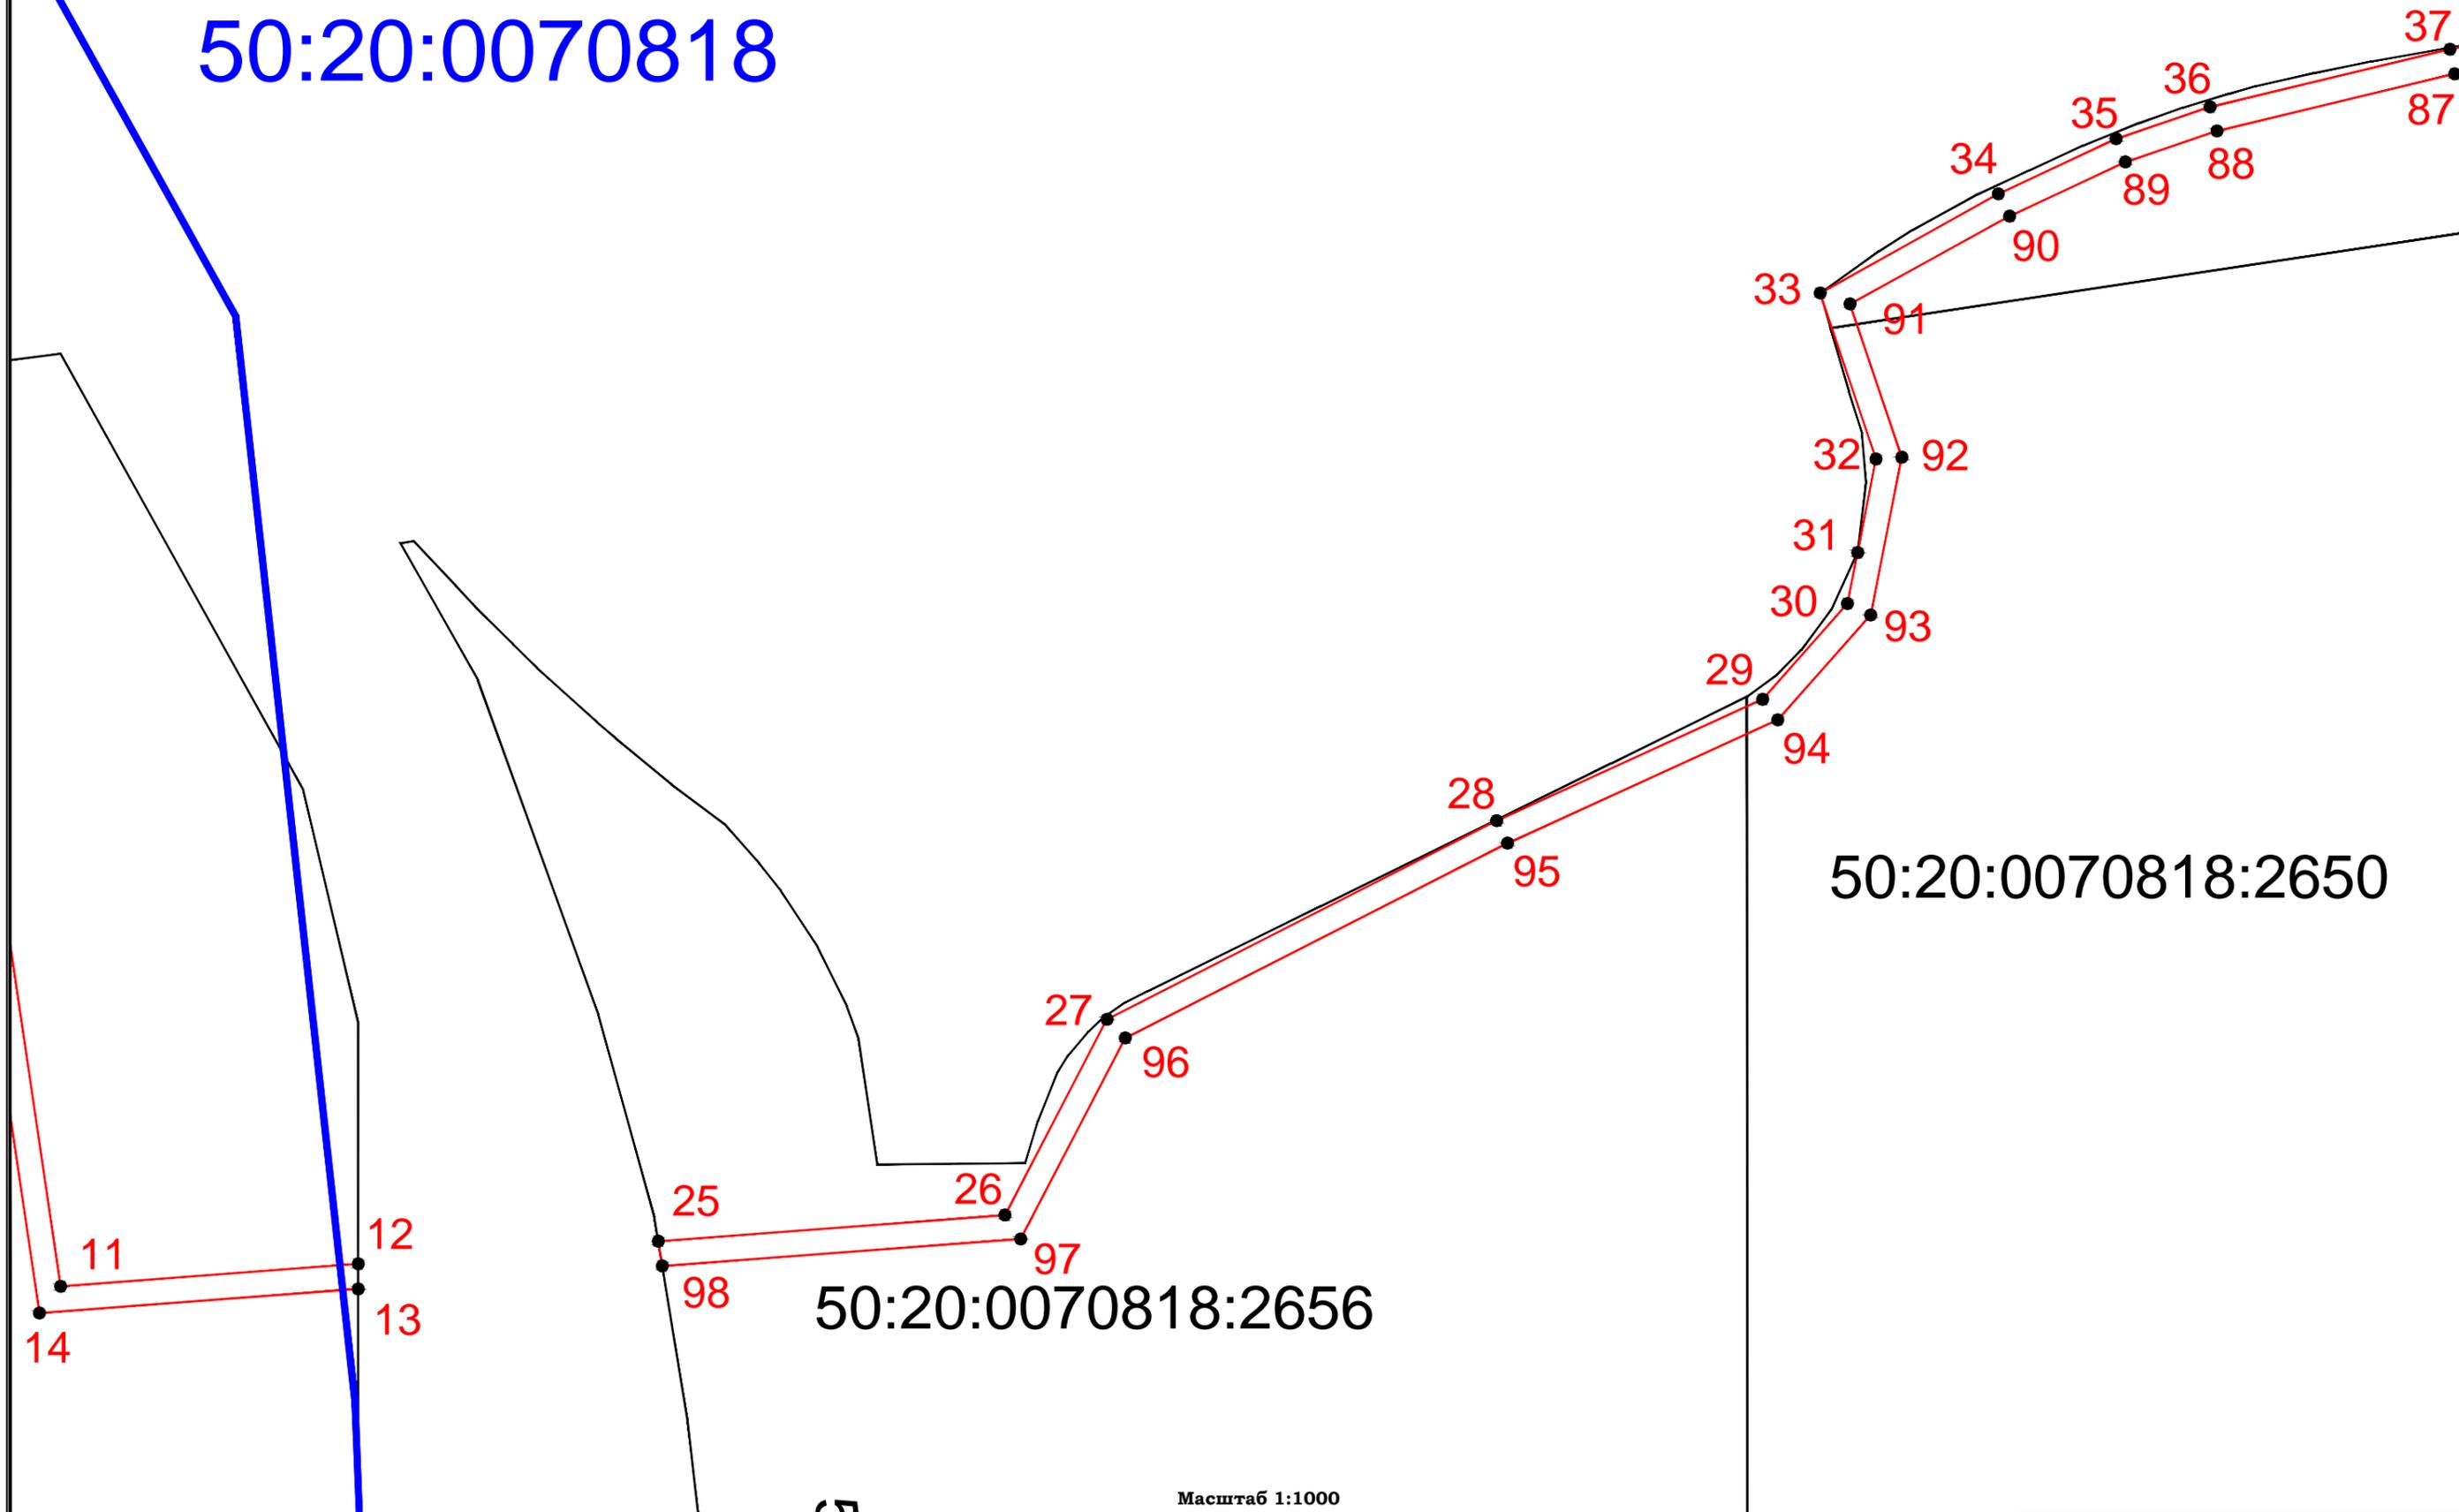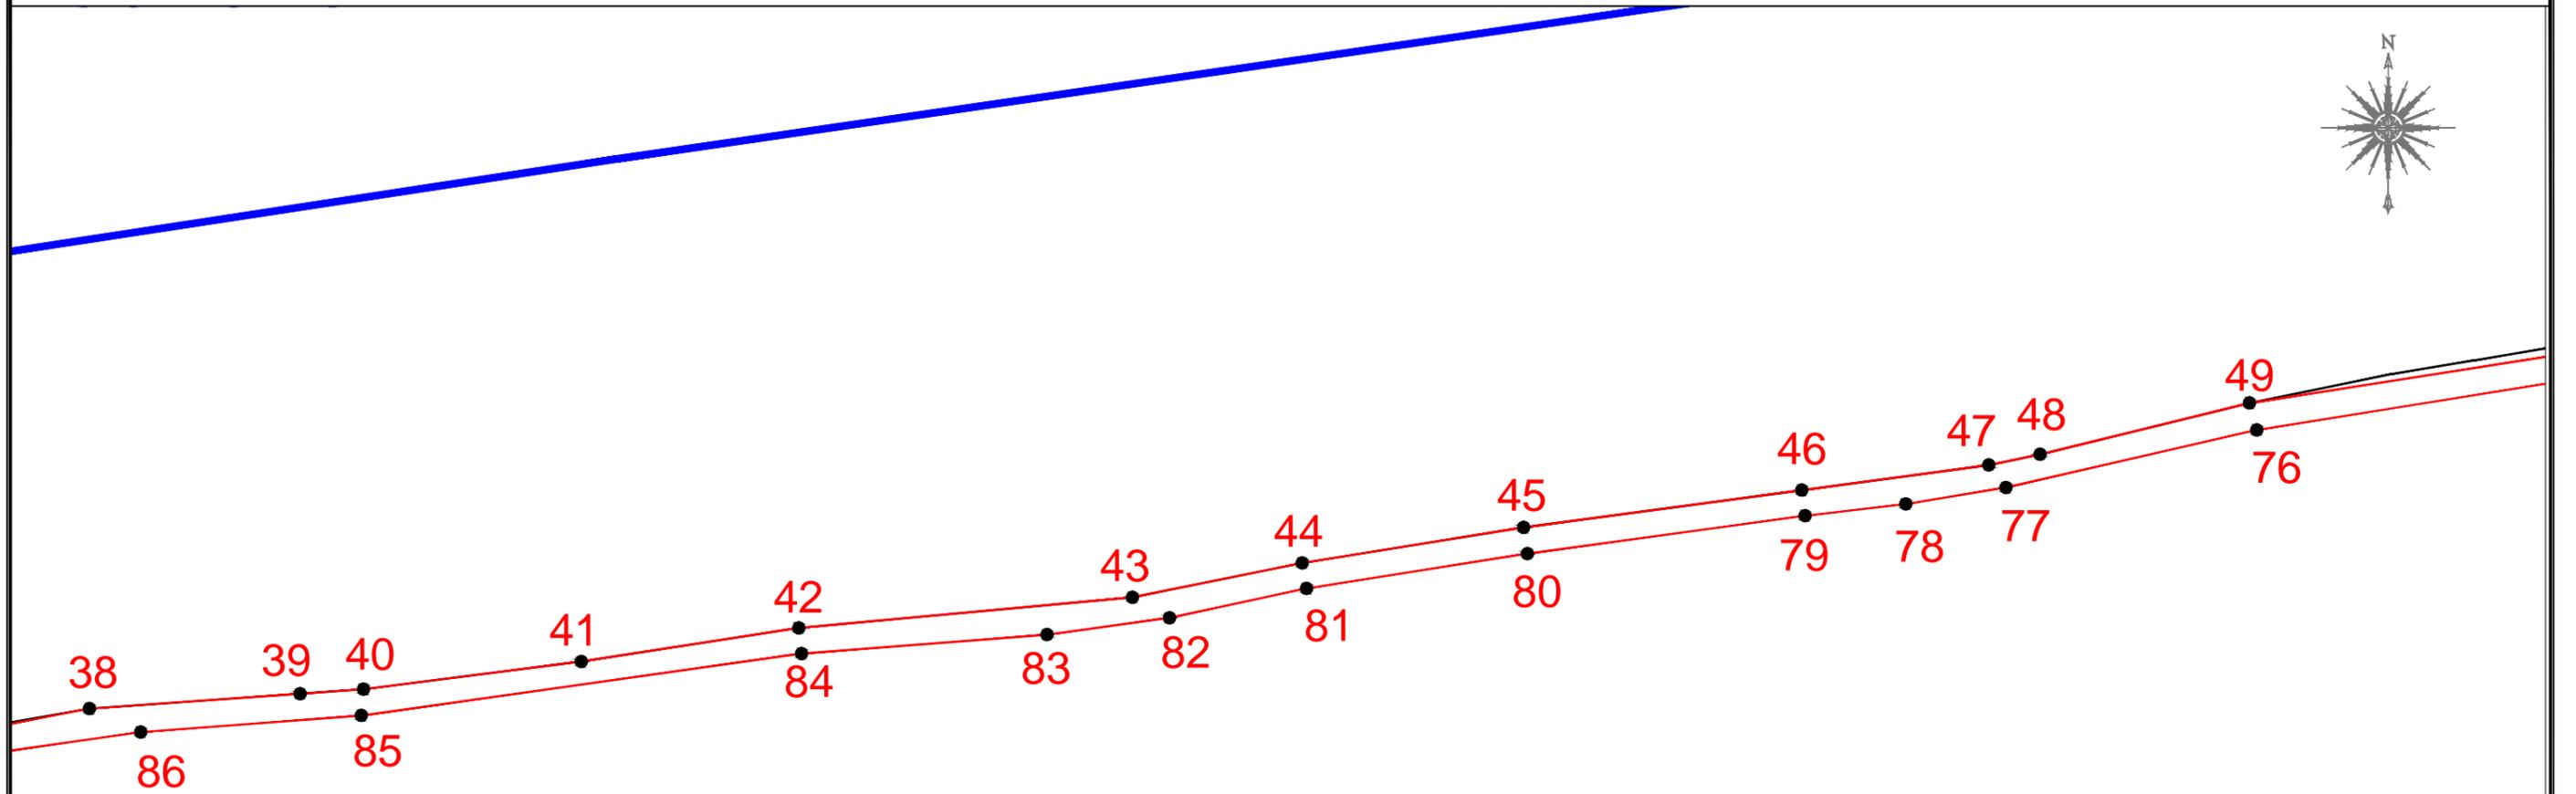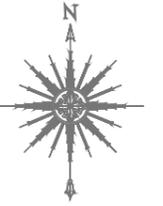
50:20:0100313:1069

50:20:0100313

50:20:0070752

50:20:0070818

37

36

35

34
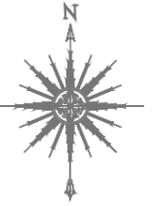
33

90

91

89

88

87

32 92

31

30

93

29

94

28

95

50:20:0070818:2650

27

96

25

26

11 12

97

14 13

98

50:20:0070818:2656

Масштаб 1:1000

50:20:0070818:2648

50:20:0070818:2650

50:20:0070818

38 39 40 41 42 43 44 45 46 47 48 49 76

86 85 84 83 82 81 80 79 78 77

50:20:0070752:1304

50:20:0070752

50:20:0070818

52

73

51

74

50

75

50:20:0070818

50:20:0070818:2648

N

56

55

54

70

53

72

71
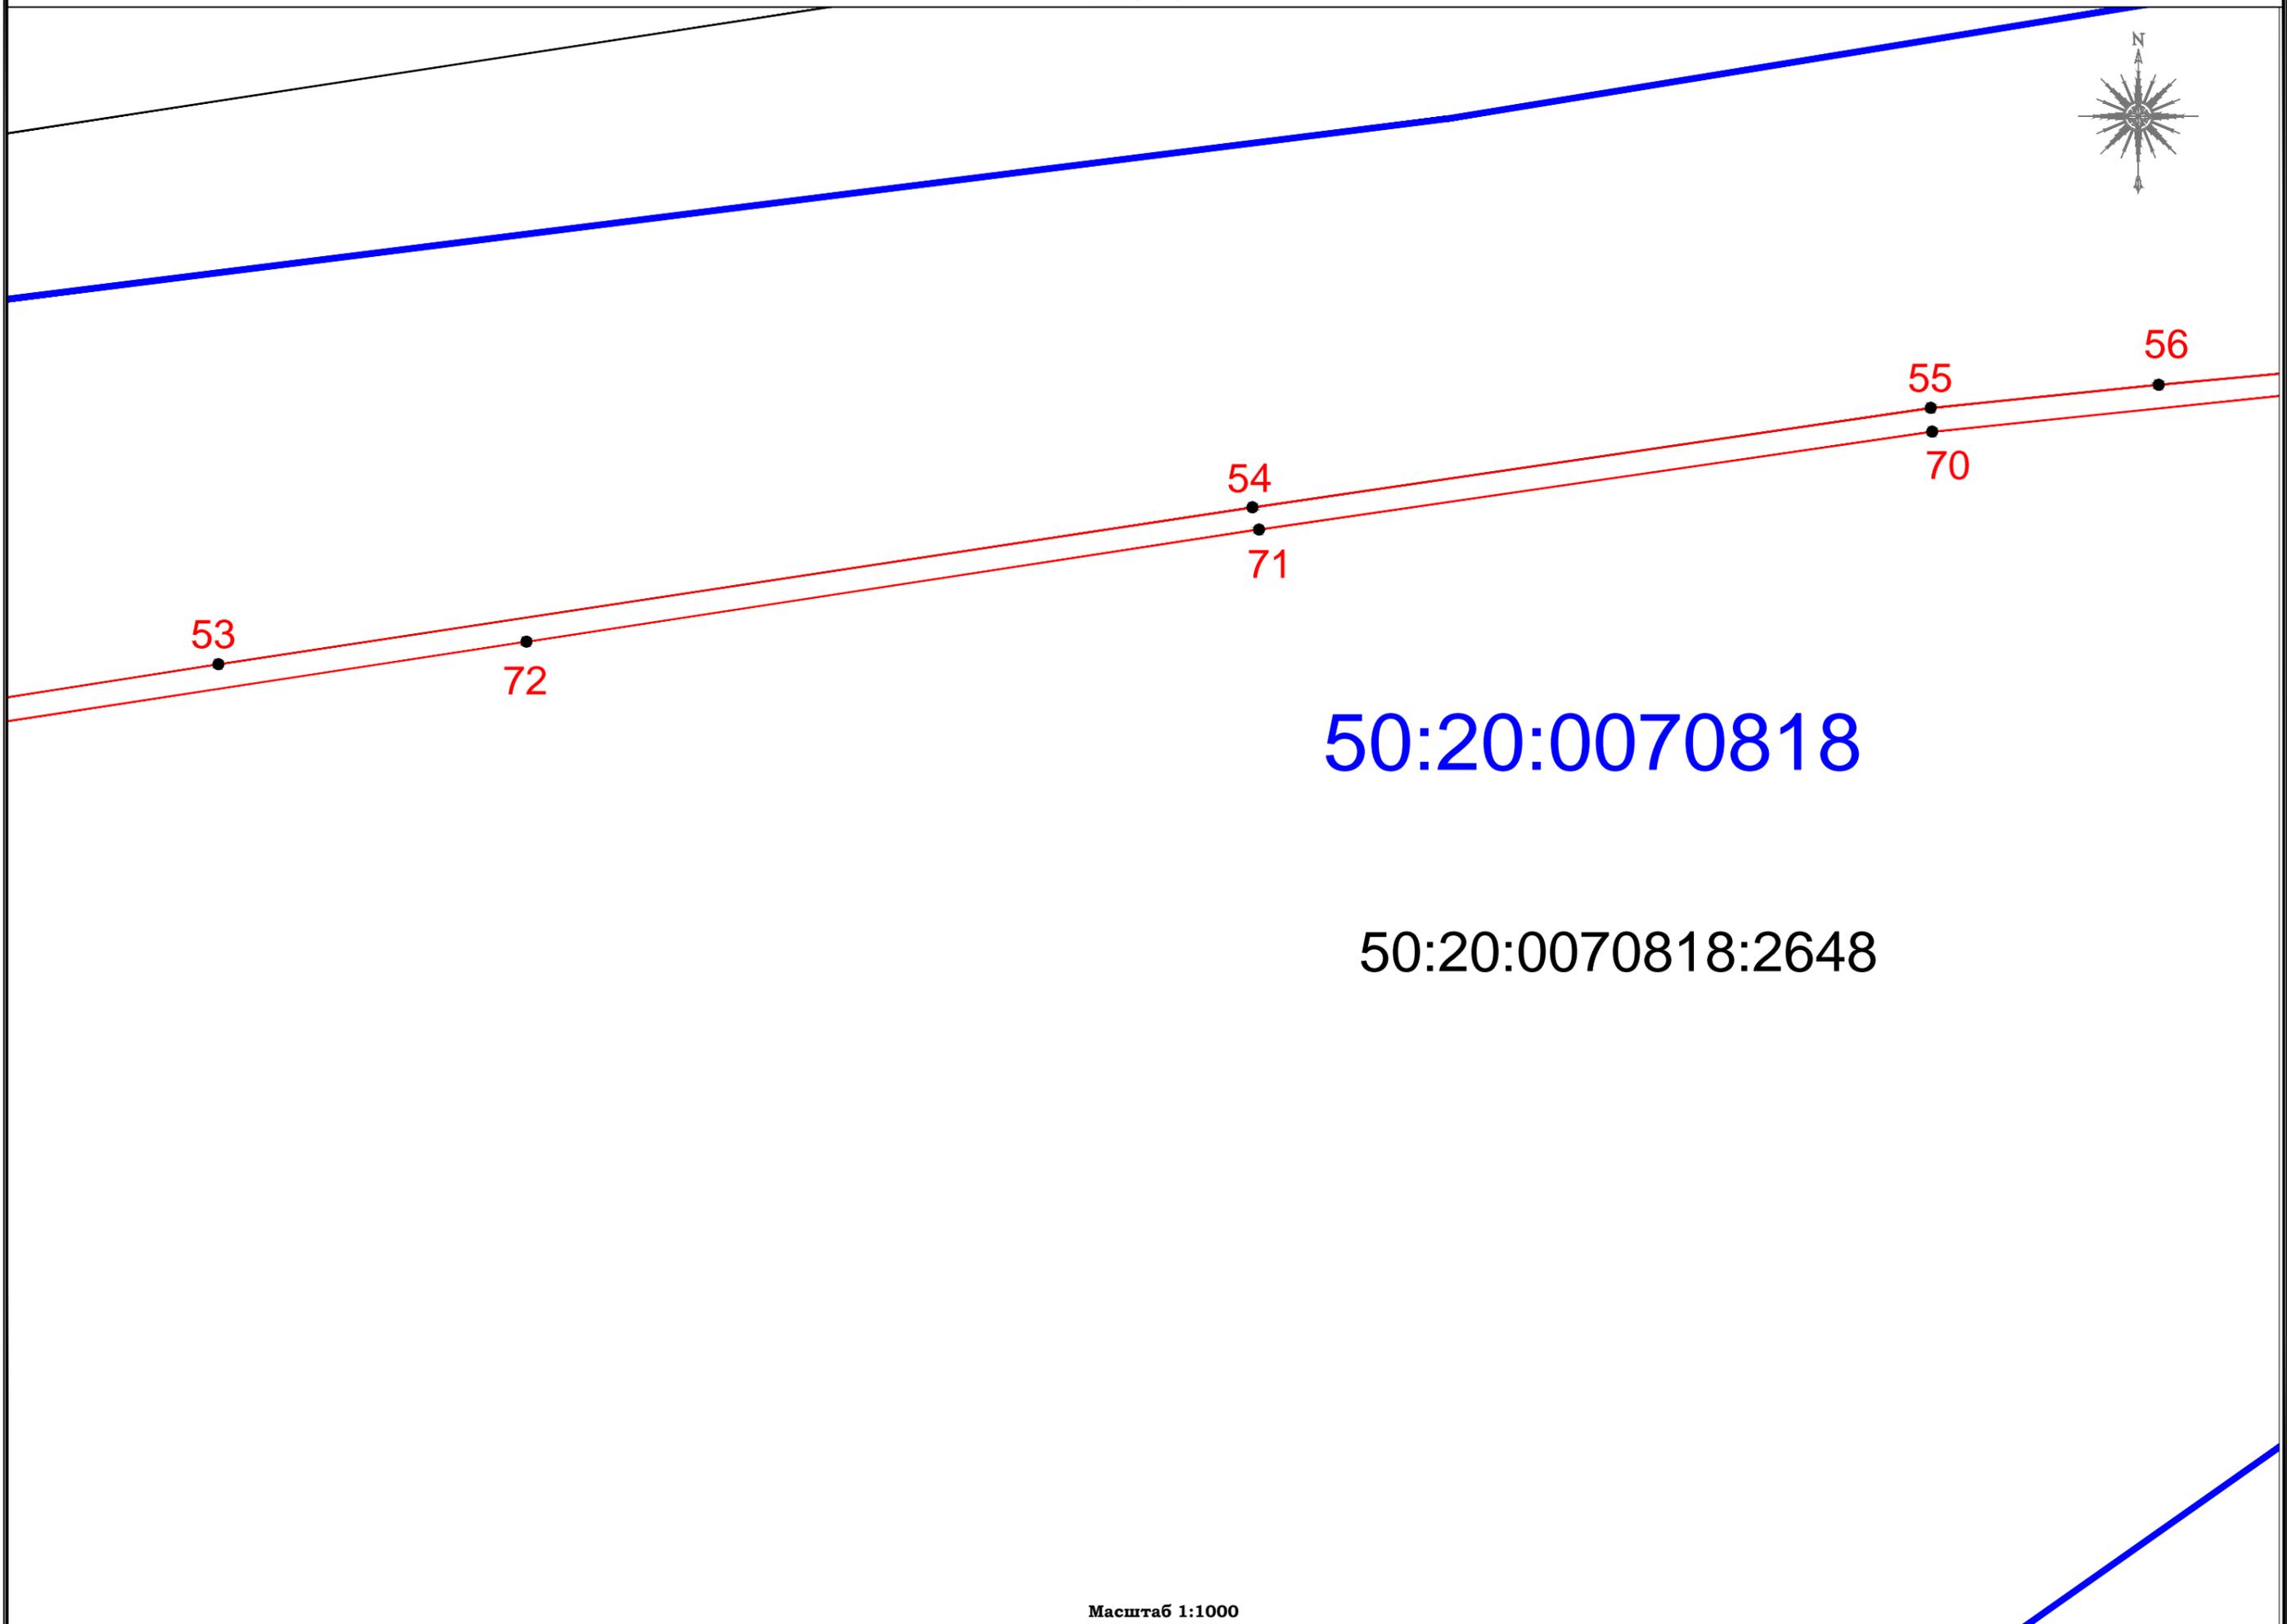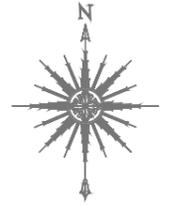
50:20:0070818

50:20:0070818:2648

50:20:0070752:1304

50:20:0070752

99

109

63

64
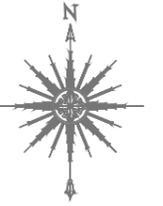
62

59
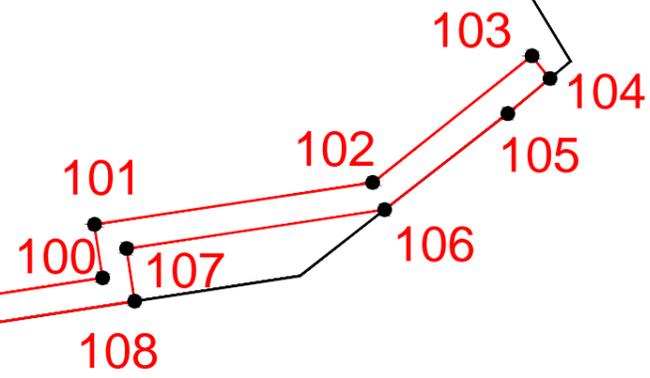
58

65

57

68

60   61

66

69

67

50:20:0070818:2648

50:20:0070818:2648   **50:20:0070818**

50:20:0070752

50:20:0070752:1304

103

104

102

101

105

100

106

107

108

50:20:0070818

N