

Утверждена


от \_\_\_\_\_ № \_\_\_\_\_

### СХЕМА РАСПОЛОЖЕНИЯ ГРАНИЦ ПУБЛИЧНОГО СЕРВИТУТА НА КАДАСТРОВОМ ПЛАНЕ ТЕРРИТОРИИ

Местоположение: Московская область, Одинцовский район, с/п Успенское, п.Сосны, ОК"Сосны"  
Кадастровые номера земельных участков, в отношении которых устанавливается публичный сервитут:  
**50:20:0000000:1815** на площади 120 кв.м.

Система координат МСК-50, зона 2

Условный номер земельного участка—		
Площадь земельного участка <u>120 м<sup>2</sup></u>		
Обозначение характерных точек границ	Координаты, м	
	X	Y
	2	3
1	467161.97	2161787.10
1	467161.41	2161787.67
2	467154.73	2161792.85
3	467147.86	2161786.31
4	467146.32	2161783.43
5	467151.92	2161777.51
6	467161.97	2161787.10

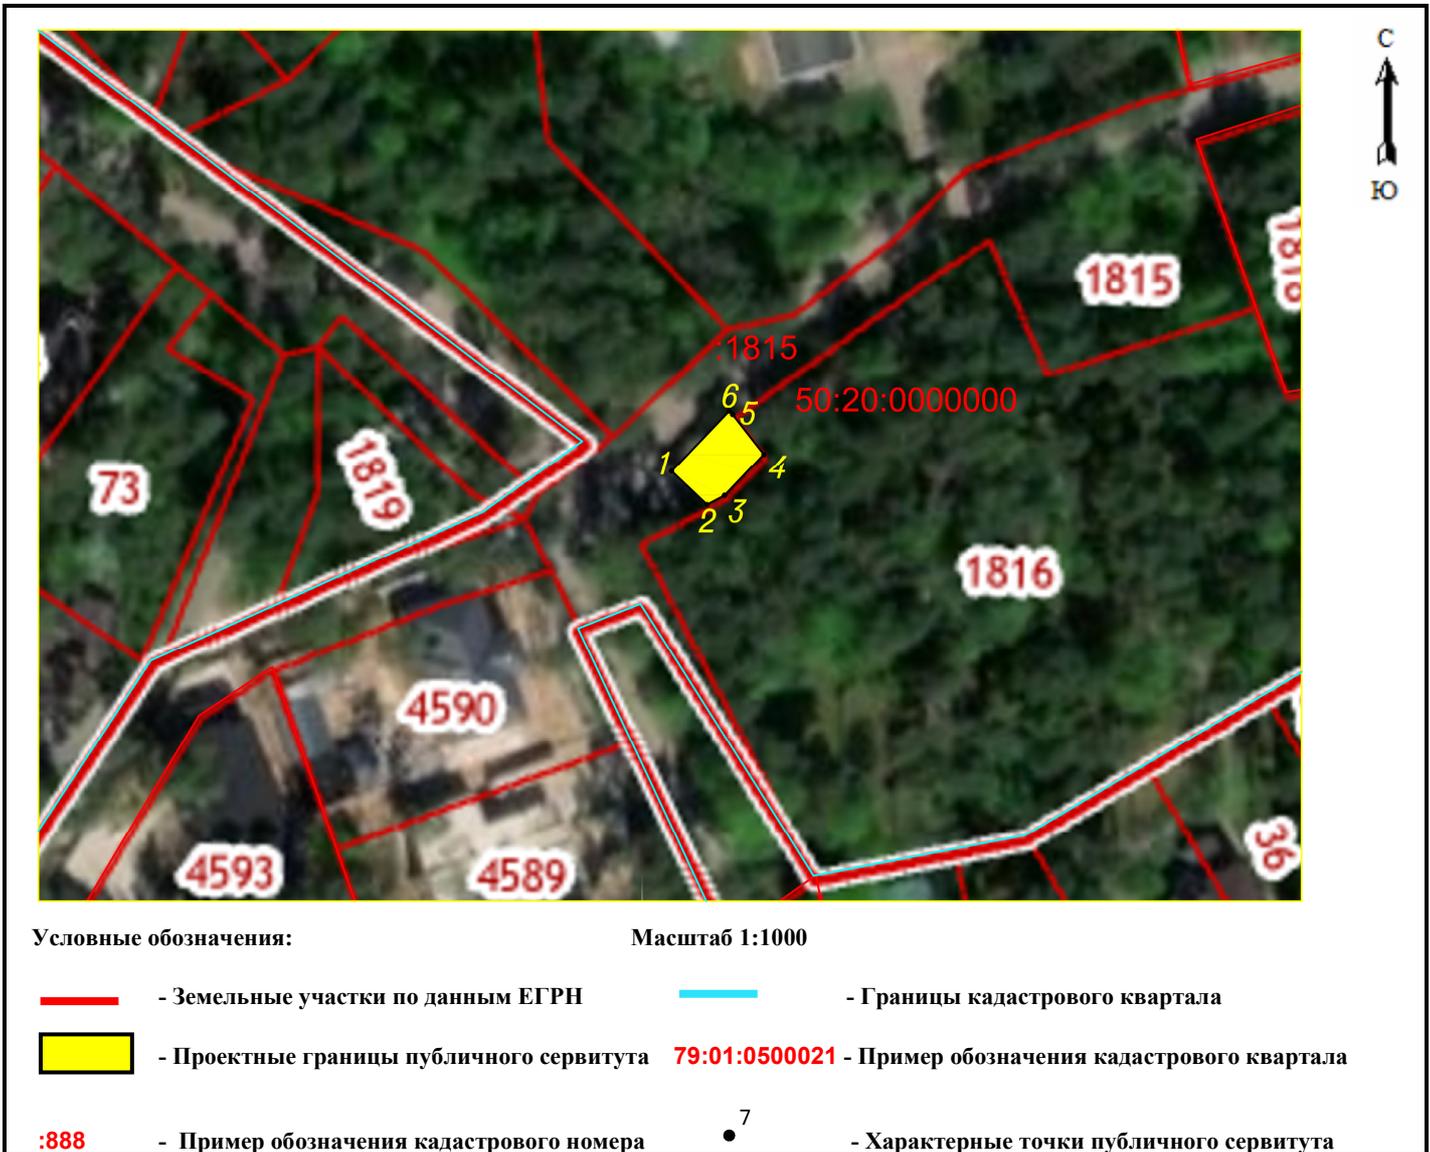

Исполнитель АНО «Центр судебных экспертиз» СудЭкспертиза»; тел. 8(495) 198-0-777; e-mail: [sudexp@pm.me](mailto:sudexp@pm.me), [www.sudexp.su](http://www.sudexp.su).

Адрес: Московская область, г. Руза, Федеративный проезд, д. 8.

Кадастровые работы. Геодезические работы. Инженерные изыскания. Судебная экспертиза.