

Утверждена


от \_\_\_\_\_ № \_\_\_\_\_

### СХЕМА РАСПОЛОЖЕНИЯ ГРАНИЦ ПУБЛИЧНОГО СЕРВИТУТА НА КАДАСТРОВОМ ПЛАНЕ ТЕРРИТОРИИ

Местоположение: Московская область, Одинцовский р-н, с.п. Барвихинское, в р-не д.Усово, ДО "Усово".  
Кадастровые номера земельных участков, в отношении которых устанавливается публичный сервитут:  
**50:20:0010516:1604** на площади 280 кв.м.

Система координат МСК-50, зона 2

Условный номер земельного участка—		
Площадь земельного участка <u>280</u> м <sup>2</sup>		
Обозначение характерных точек границ	Координаты, м	
	X	Y
1	2	3
1	467562.29	2170653.22
2	467566.76	2170664.32
3	467545.49	2170672.90
4	467540.87	2170661.45
5	467553.64	2170656.31
6	467553.75	2170656.58
1	467562.29	2170653.22

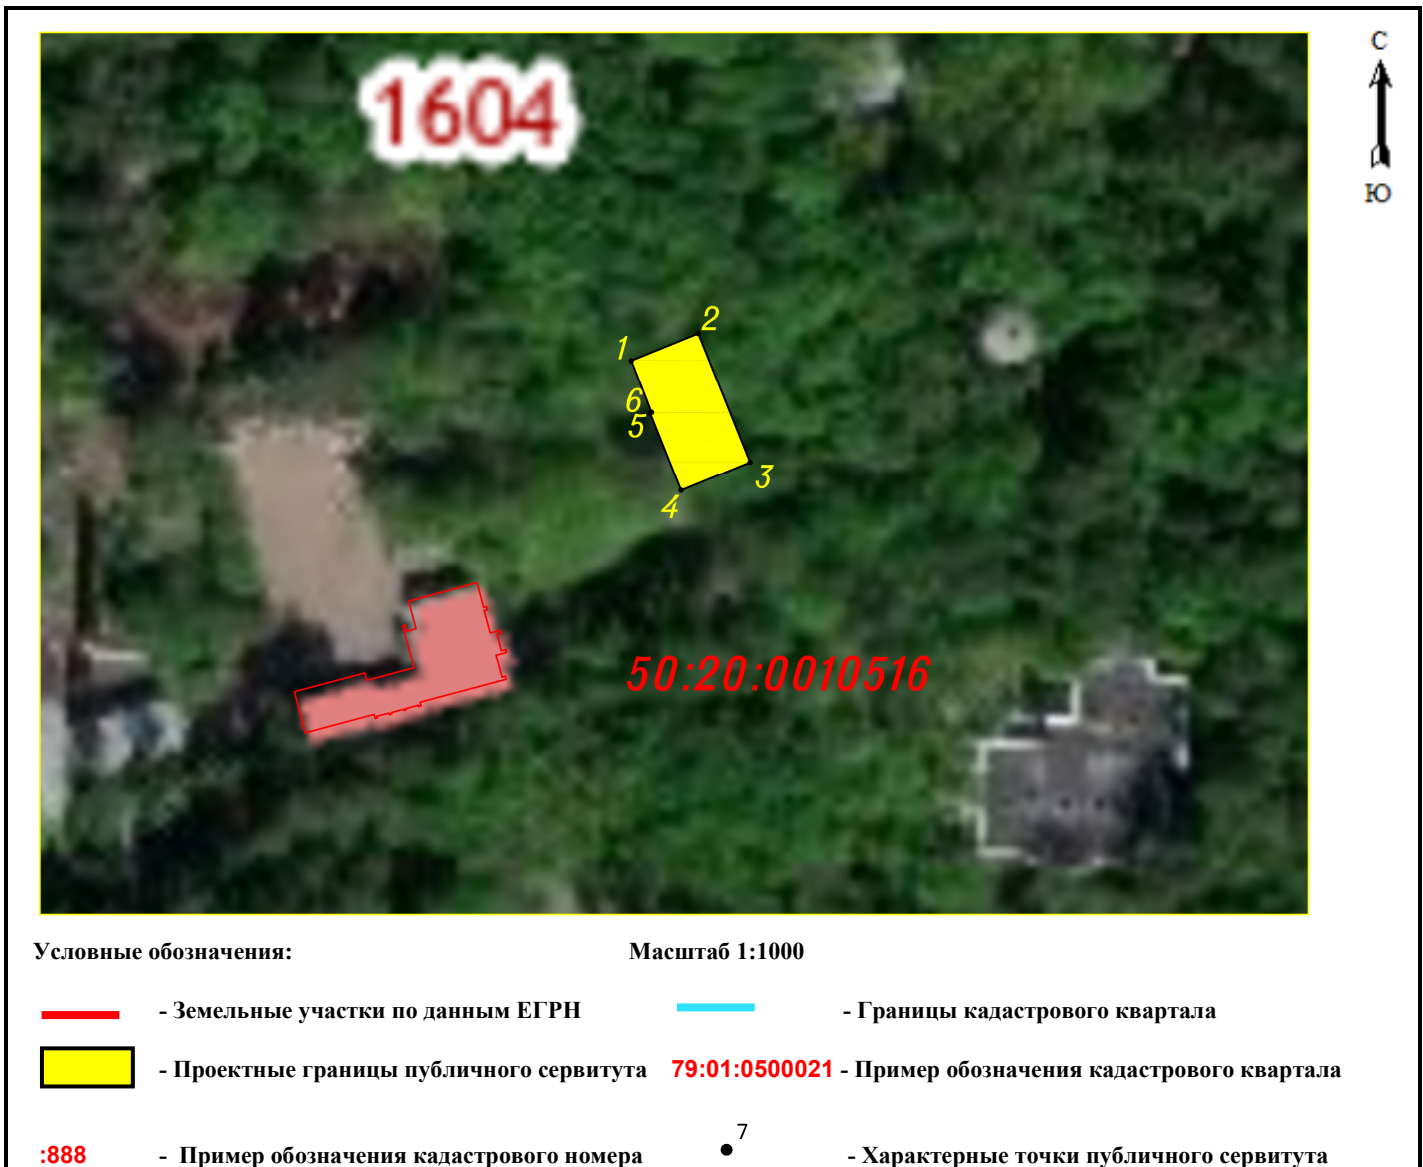

Исполнитель АНО «Центр судебных экспертиз» СудЭкспертиза»; тел. 8(495) 198-0-777; e-mail: [sudexp@pm.me](mailto:sudexp@pm.me), [www.sudexp.su](http://www.sudexp.su).  
Адрес: Московская область, г. Руза, Федеративный проезд, д. 8.  
Кадастровые работы. Геодезические работы. Инженерные изыскания. Судебная экспертиза.