

### Схема границ публичного сервитута


частей земельного участка с кадастровым номером: 50:20:0030114:301 общей площадью 90 165 кв.м., расположенного по адресу: обл. Московская, г. Одинцово, ул. Северная, земельного участка с кадастровым номером: 50:20:0030114:3118 общей площадью 519 кв.м., расположенного по адресу: Московская область, р-н Одинцовский, г. Одинцово, ул. Северная, и земельного участка неразграниченной государственной собственности, для строительства объекта: "Газопровод высокого давления  $P \leq 1,2$  МПа" по адресу: Московская область, Одинцовский район, г. Одинцово, ул. Северная, д.34.

Общая площадь частей земельных участков и земельного участка неразграниченной государственной собственности: 422 кв.м.

#### Каталог координат

**:301/чзу1, :3118/чзу2 и ЗУ1 общая площадь: 422 кв.м.**

Обозначение характерных точек границ	Координаты, м	
	X	Y
<b>1</b>	<b>2</b>	<b>3</b>
1	460986,89	2172517,88
2	460994,02	2172524,90
3	460982,80	2172536,27
4	460979,89	2172539,22
5	460967,46	2172551,83
6	460957,46	2172552,25
7	460957,03	2172548,17
8	460972,77	2172532,20
9	460975,46	2172529,47
1	460986,89	2172517,88

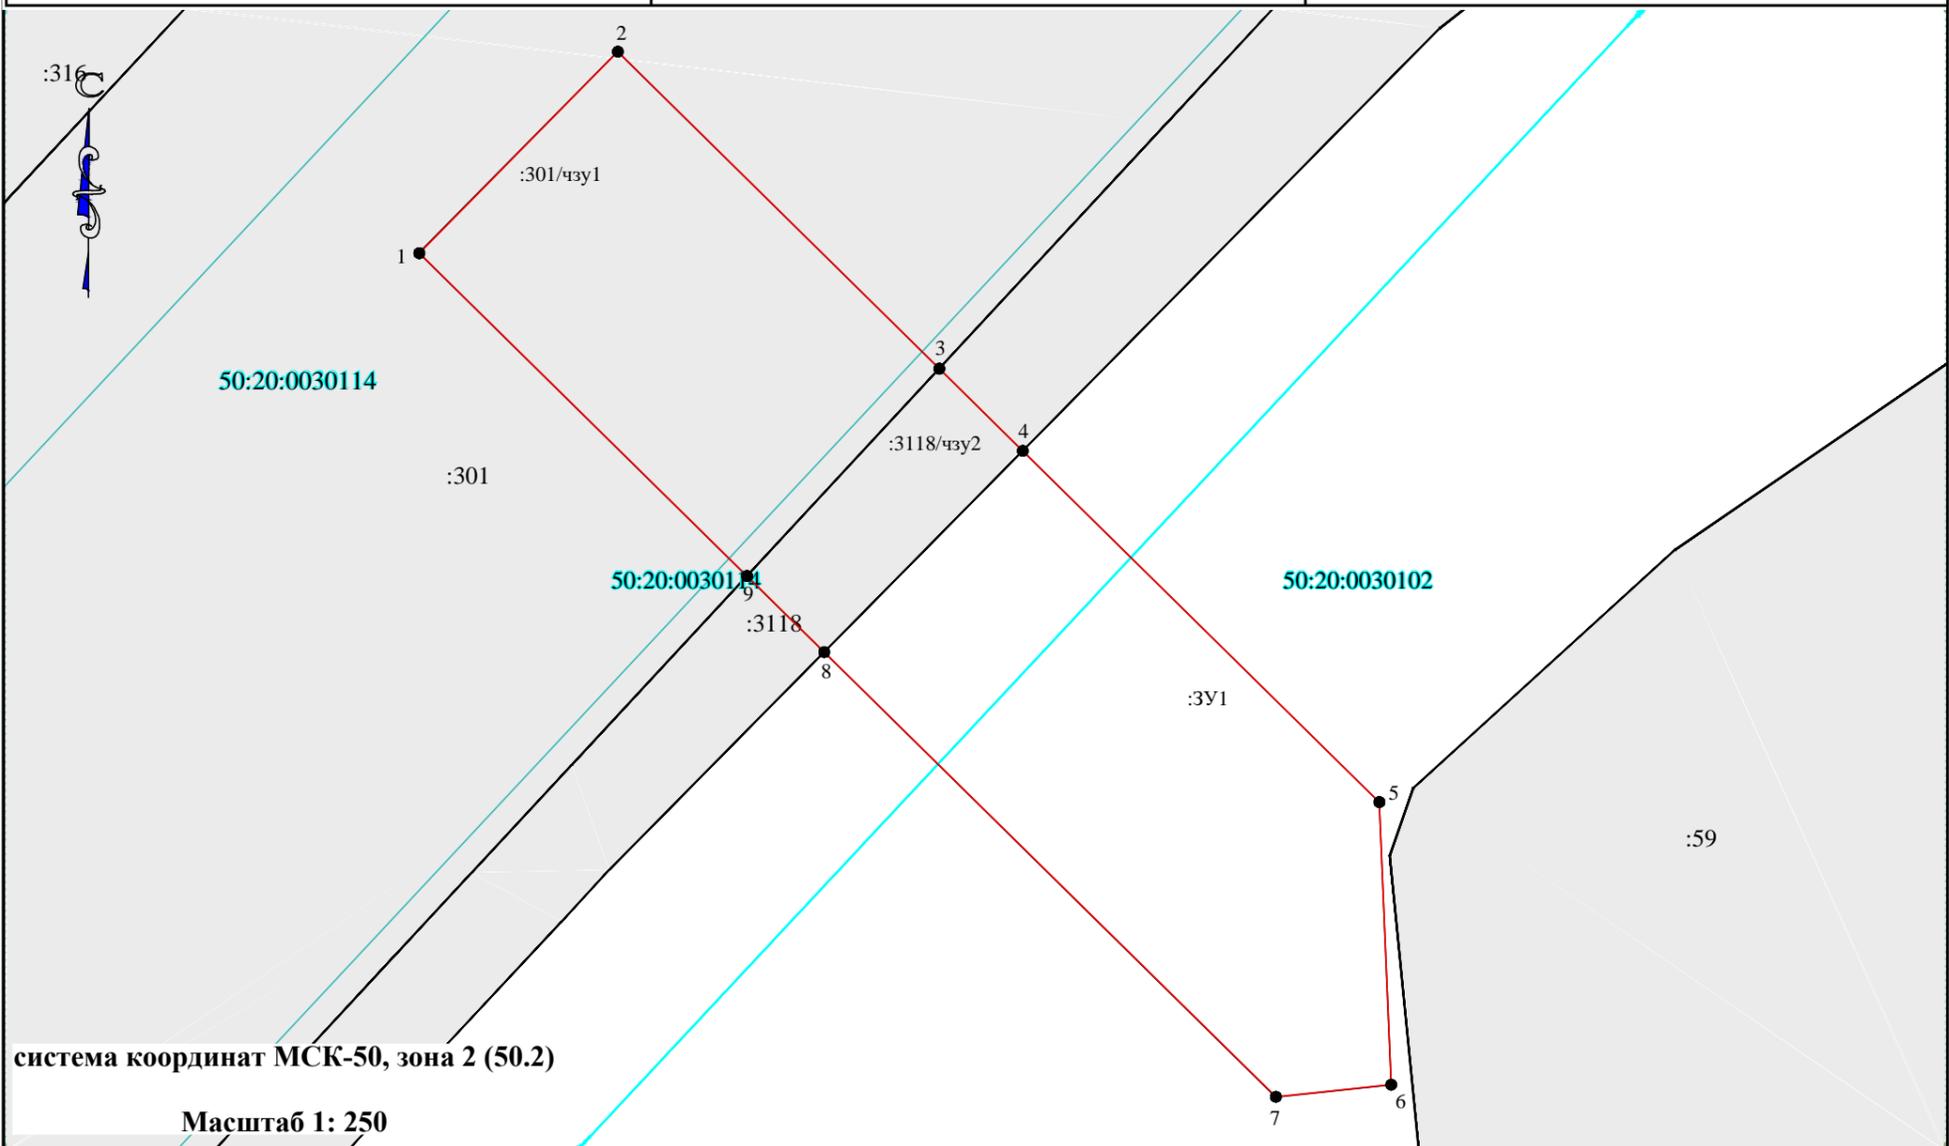

- 1,2,3...n **Используемые условные знаки и обозначения:**
- - обозначение характерных точек границ.
  - — — — — - граница земельных участков, согласно сведений ЕГРН
  - — — — — (голубая) - граница кадастрового деления.
  - — — — — (красная) - охранная зона проектируемого газопровода
  - :154 - кадастровый номер земельного участка.
  - 50:20:0030114 - кадастровый номер кадастрового квартала.

Описание границ смежных землепользователей	
9-1-2-3	земельный участок с кад. № 50:20:0030114:301
Описание границ смежных землепользователей	
8-9, 3-4	земельный участок с кад. № 50:20:0030114:3118
Описание границ смежных землепользователей	
4-5-6-7-8	земли неразграниченной государственной собственности