

Схема границ публичного сервитута в границах участка с кадастровым № 50.20.0030206.4092

- 1 Кадастровый квартал 50.20.0030206
- 2 Земельный участок с кадастровым № 50.20.0030206.4092
- 3 Категория земель: Земли населенных пунктов, а также земля неустановленной категории. Земельный участок для строительства Газопровода высокого давления Р < 0,6 МПа
- 4 Местоположение: Московская область, Одинцовский городской округ, с. Одинцово, ул Южная
- 5 Общая площадь земельного участка 2,033 кв.м (для установления публичного сервитута, формируется на землях неразграниченной муниципальной собственности, расположенных в границах кадастрового квартала №50.20.0030206, а также на земельном участке с кадастровым номером 50.20.0030206.4092, согласно выписке из Единого государственного реестра недвижимости об объекте недвижимости сведения о правообладателе отсутствуют).

ОПИСАНИЕ ГРАНИЦ СМЕЖНЫХ ЗЕМЕЛЬНЫХ ЗОБАТЕЛЕЙ

Земельный участок №1


- От 1 точки до 16 точки – неразграниченный земельный участок  
 от 16 точки до 19 точки – земельный участок с кад. №50.20.0030206.4184  
 от 19 точки до 20 точки – неразграниченный земельный участок  
 от 20 точки до 21 точки – земельный участок с кад. №50.20.0030206.4092  
 от 21 точки до 23 точки – неразграниченный земельный участок  
 от 23 точки до 24 точки – земельный участок с кад. №50.20.0030206.177  
 от 24 точки до 25 точки – неразграниченный земельный участок  
 от 25 точки до 27 точки – земельный участок с кад. №50.20.0030206.4092  
 от 27 точки до 31 точки – неразграниченный земельный участок  
 от 31 точки до 32 точки – земельный участок с кад. №50.20.0030206.4091  
 от 32 точки до 42 точки – неразграниченный земельный участок  
 от 42 точки до 43 точки – земельный участок с кад. №50.20.0030206.169  
 от 43 точки до 1 точки – земельный участок с кад. №50.20.0030206.169

Экспликация земель		
№	Назначение земель	Площадь всего кв.м.
	Земельный участок под размещение (строительство) газопровода высокого давления	2033
Из них:		
1	Земли населенных пунктов Одинцовского городского округа	1760
2	Земли участка с кад №50.20.0030206.4092	272

Таблица

№№ точек	Дирекционный угол	Длина линий (м)	X, м	Y, м
<b>Земельный участок №1</b>				
1	270°31'	4,68	458854,87	2173563,80
2	180°10'	11,64	458854,91	2173559,12
3	90°28'	4,58	458843,27	2173559,08
4	180°28'	35,11	458843,23	2173563,66
5	270°38'	16,10	458808,13	2173563,36
6	177°9'	39,05	458808,31	2173547,26
7	179°57'	35,68	458769,31	2173549,20
8	269°58'	3,92	458733,62	2173549,22
9	177°29'	25,76	458733,62	2173545,30
10	182°2'	20,75	458707,89	2173546,43
11	129°8'	11,20	458687,15	2173545,69
12	235°49'	14,09	458680,09	2173554,37
13	265°53'	12,20	458672,17	2173542,72
14	246°44'	22,24	458671,30	2173530,55
15	190°29'	5,33	458662,52	2173510,12
16	0° 00'	0,84	458657,28	2173509,15
17	180°	2,00	458657,28	2173509,99
18	0° 00'	1,21	458655,28	2173509,99
19	190°29'	20,13	458655,28	2173508,78
20	190°29'	35,60	458635,49	2173505,11
21	190°29'	9,12	458600,48	2173498,63
22	255°29'	9,61	458591,51	2173496,97
23	167°6'	6,02	458589,10	2173487,66
24	75°25'	13,40	458583,23	2173489,00
25	75°25'	0,21	458586,60	2173501,97
26	10°29'	54,69	458586,66	2173502,17
27	10°29'	18,14	458640,43	2173512,13
28	66°44'	18,31	458658,27	2173515,43
29	86°21'	12,51	458665,50	2173532,26
30	55°36'	21,61	458666,30	2173544,74
31	1°36'	2,46	458678,50	2173562,57
32	310°55'	14,37	458680,96	2173562,64
33	2°8'	17,54	458690,38	2173551,78
34	357°29'	19,74	458707,91	2173552,44
35	89°58'	3,65	458727,63	2173551,57
36	359°57'	41,83	458727,63	2173555,22
37	357°9'	32,82	458769,46	2173555,20
38	90°38'	15,74	458802,24	2173553,57
39	°28'	47,12	458802,06	2173569,31
40	270°29'	4,61	458849,18	2173569,71
41	°9'	0,37	458849,22	2173565,10
42	270°13'	0,51	458849,59	2173565,10
43	351°27'	5,34	458849,59	2173564,59

- Условные обозначения:
- Охранная зона газопровода
  - Проектный газопровод высокого давления Р<0,6 МПа
  - Существующий газопровод
  - Существующая канализация
  - Существующий водопровод
  - Существующий кабель электричества
  - Кадастровая граница земельного участка
  - Кадастровая граница кадастрового квартала

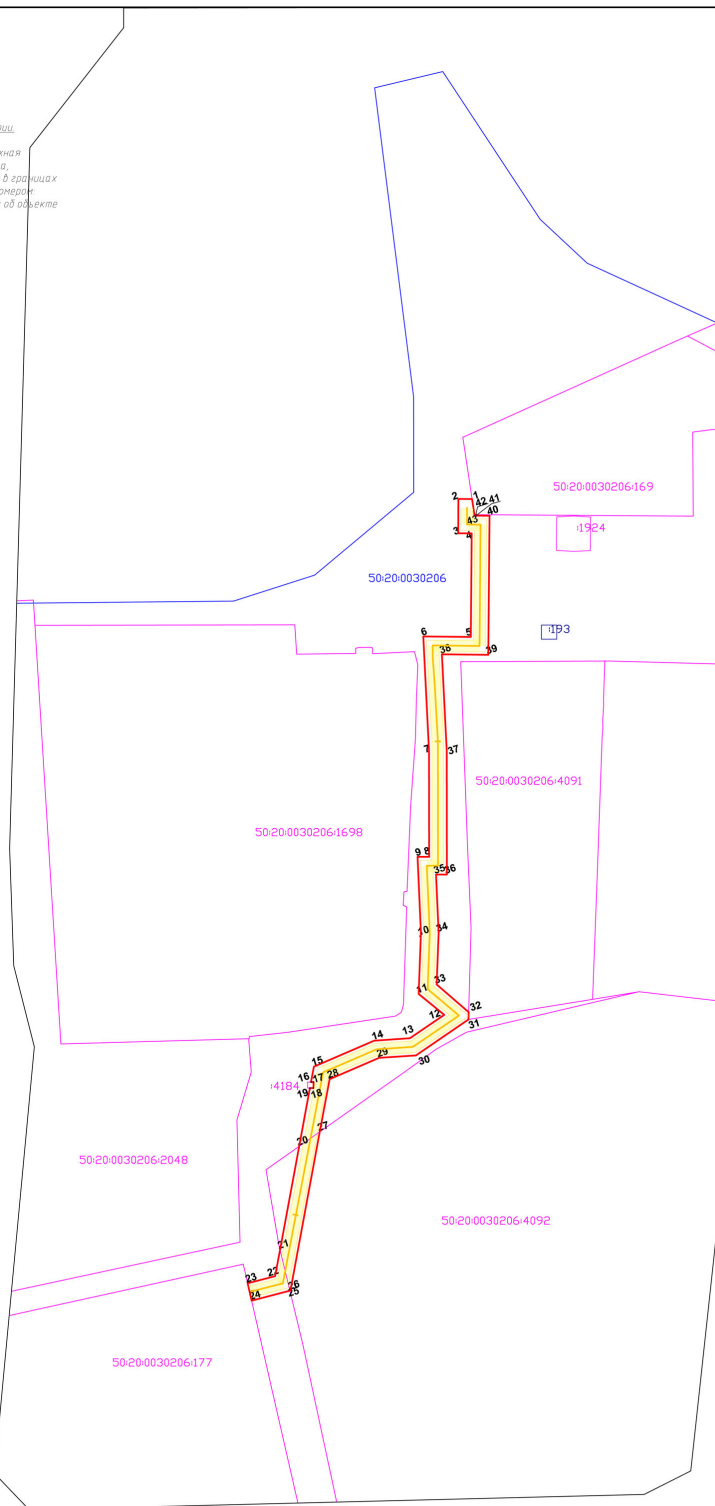

Заявитель: \_\_\_\_\_



Филиал АО "Мособлгаз" "Одинцовоэнергогаз"

Лист 1 / Листов 1

Исполнитель: ООО "СПИМ МАГИСТРАЛЬ"  
 Ген. директор: Романова Е. С.  
 Разработал: Савилюкова А.В.



\_\_\_\_\_