


Раздел 4

План границ объекта

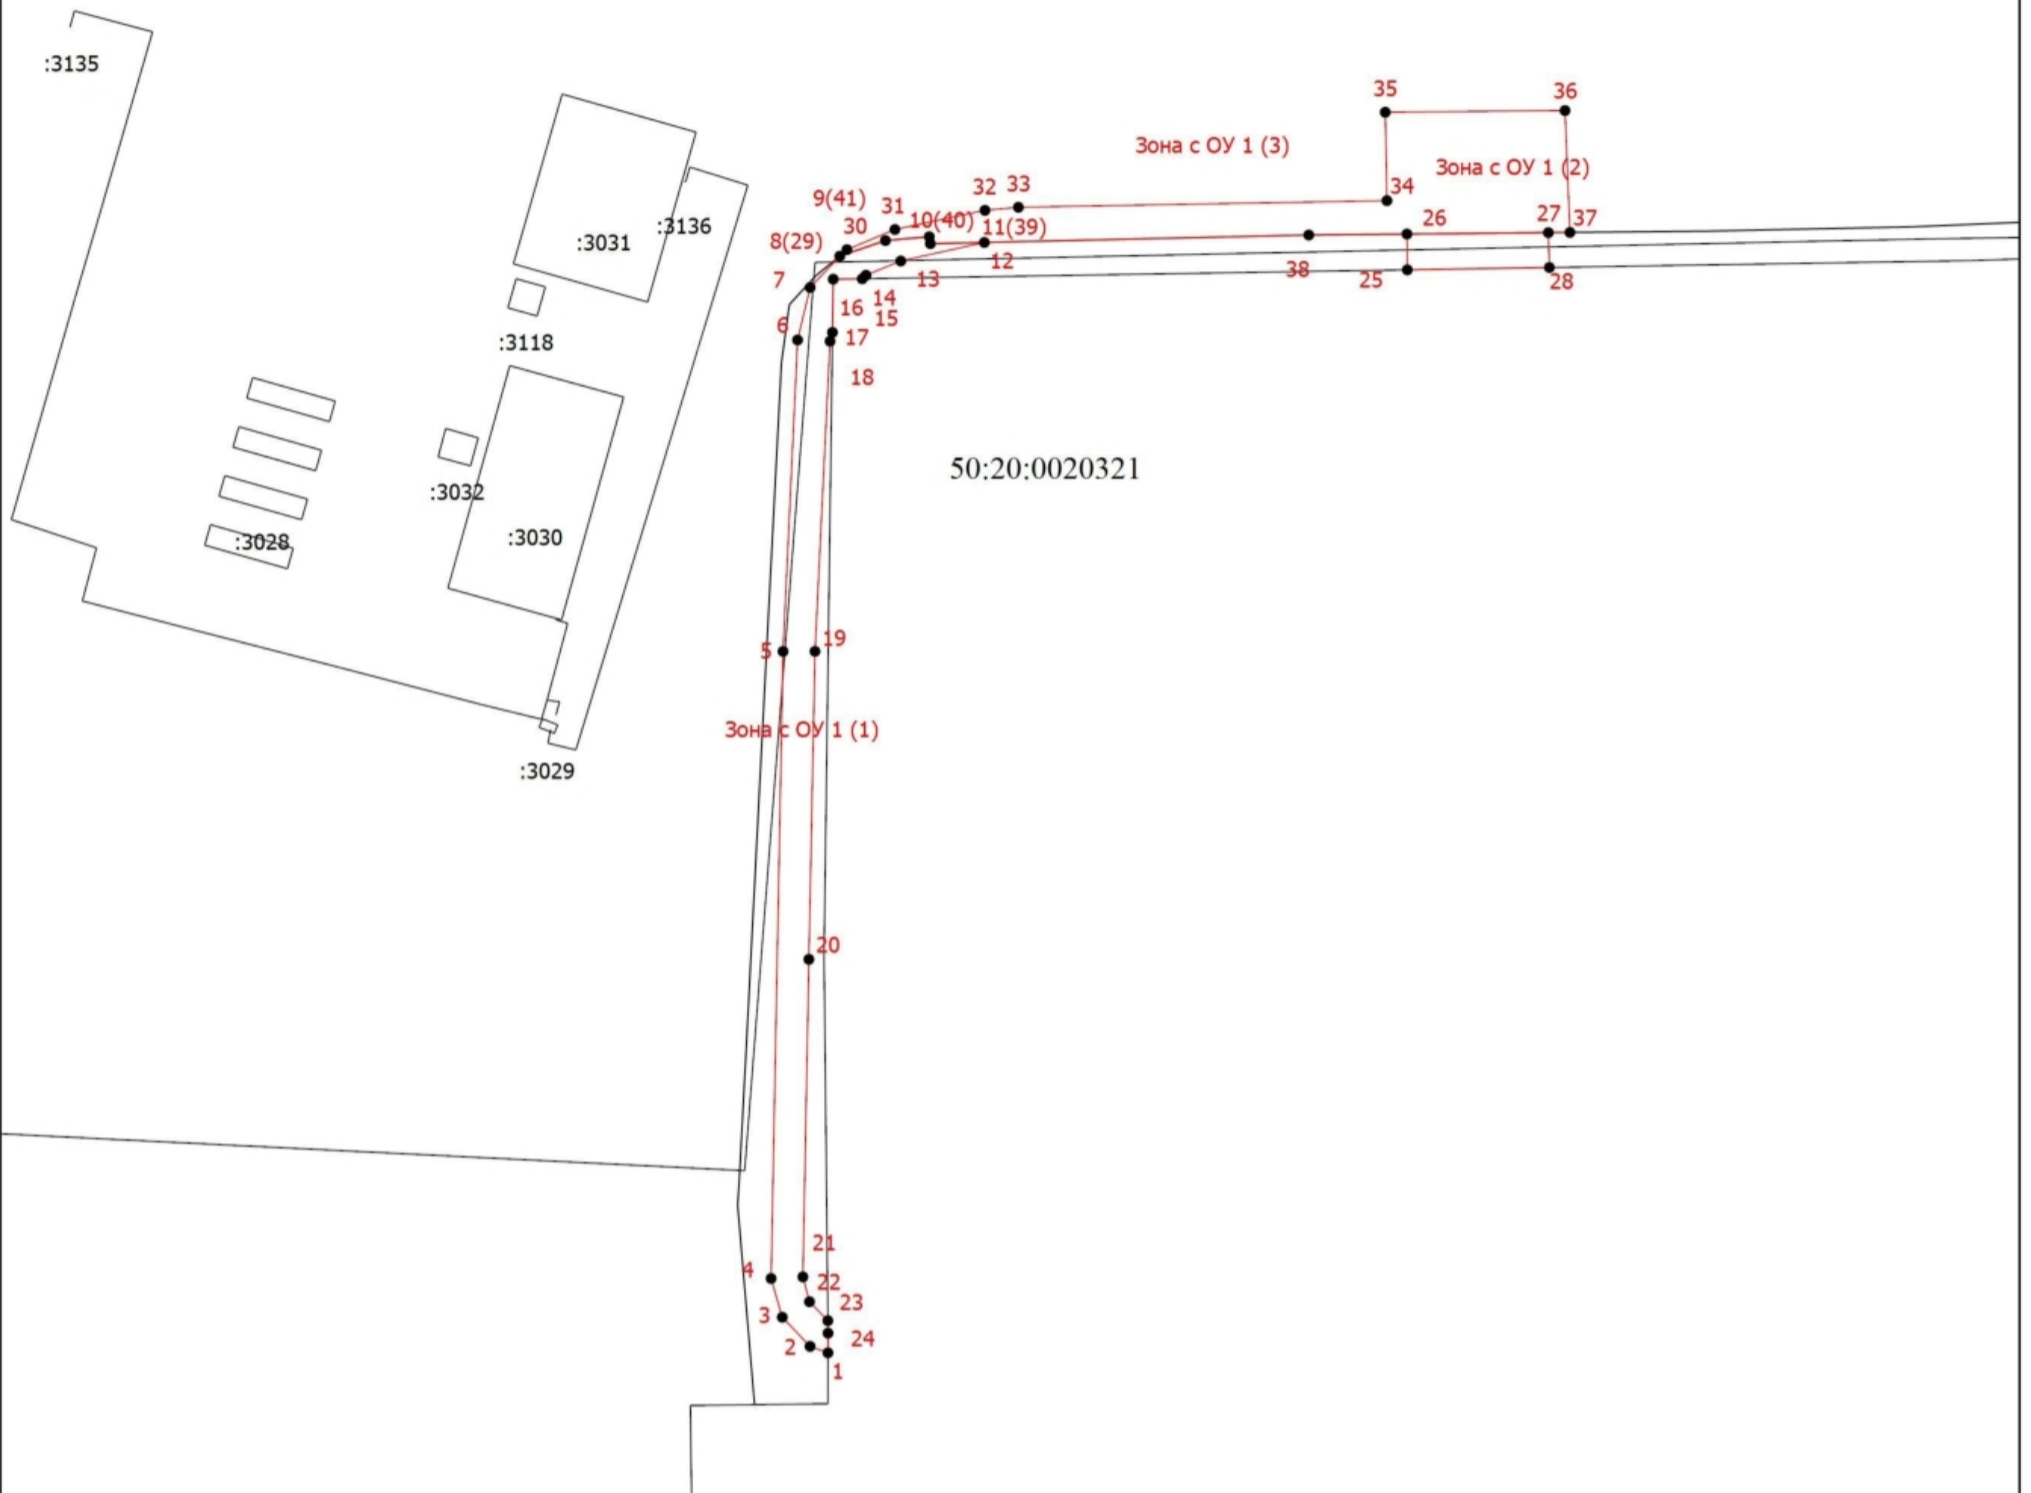

Масштаб 1:1000

Условные обозначения

- - Вновь образованная часть границы, сведения о которой достаточны для определения ее местоположения
- - Характерная точка границы, сведения о которой позволяют однозначно определить ее положение на местности
- Зона с ОУ 1 (1)** - Зона с особыми условиями использования территории Зона с ОУ 1 — Зона публичного сервитута "Строительство газопровода-связки д. Измалково-д. Переделки Одинцовского городского округа Московской области"
- 1** - Обозначение новой характерной точки
- :598 - Кадастровый номер земельного участка
- :276811 - Кадастровый номер здания
- :277508 - Кадастровый номер сооружения
- :1025 (1) - Обозначение контура земельного участка
- :37040 (1) - Обозначение контура сооружения
- - Существующая часть границы, имеющиеся в ЕГРН сведения о которой достаточны для определения ее местоположения
- 50:20:0020321 - Номер кадастрового квартала



Подпись _____

Дата " 17 " декабря 2020 г.

Место для оттиска печати (при наличии) лица, составившего описание местоположения границ объекта