


Условные обозначения:

-  Существующая дорожная разметка
-  Существующие дорожные знаки
-  Проектные дорожные знаки
-  Борт проезжей части
-  Линия уличного освещения
-  Тротуар

УТВЕРЖДЕНА
 постановлением Администрации
 Одинцовского городского округа
 Московской области
 от 31.04.2021
 № 1206

← МКАД, съезд 60В
 →
 Административное здание
 (Рублево-Успенское ш., 1А)

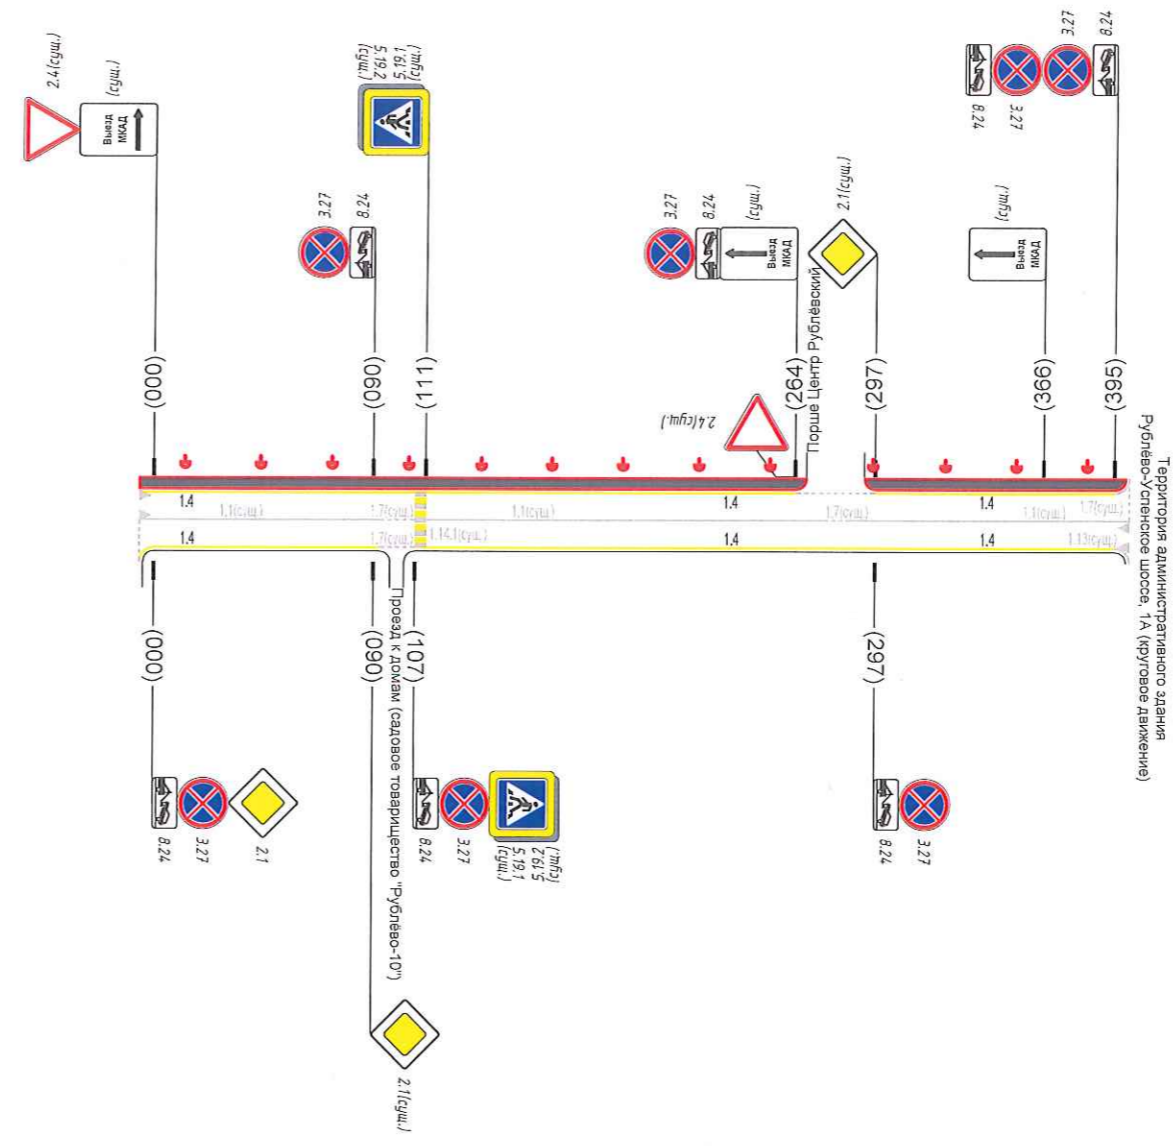

Согласовано

Инв. № подл. Подп. и дата. Взам. инв. №

						Автомобильная дорога 50:20:0000000:302772			
Изм.	Кол.	Лист	Ндок.	Подпись	Дата	Проект организации дорожного движения на период эксплуатации	Стадия	Лист	Листов
Разраб.							Р	1	1
ГИП						Схема ОДД на период эксплуатации			
Н. Контр.									
Дир.									