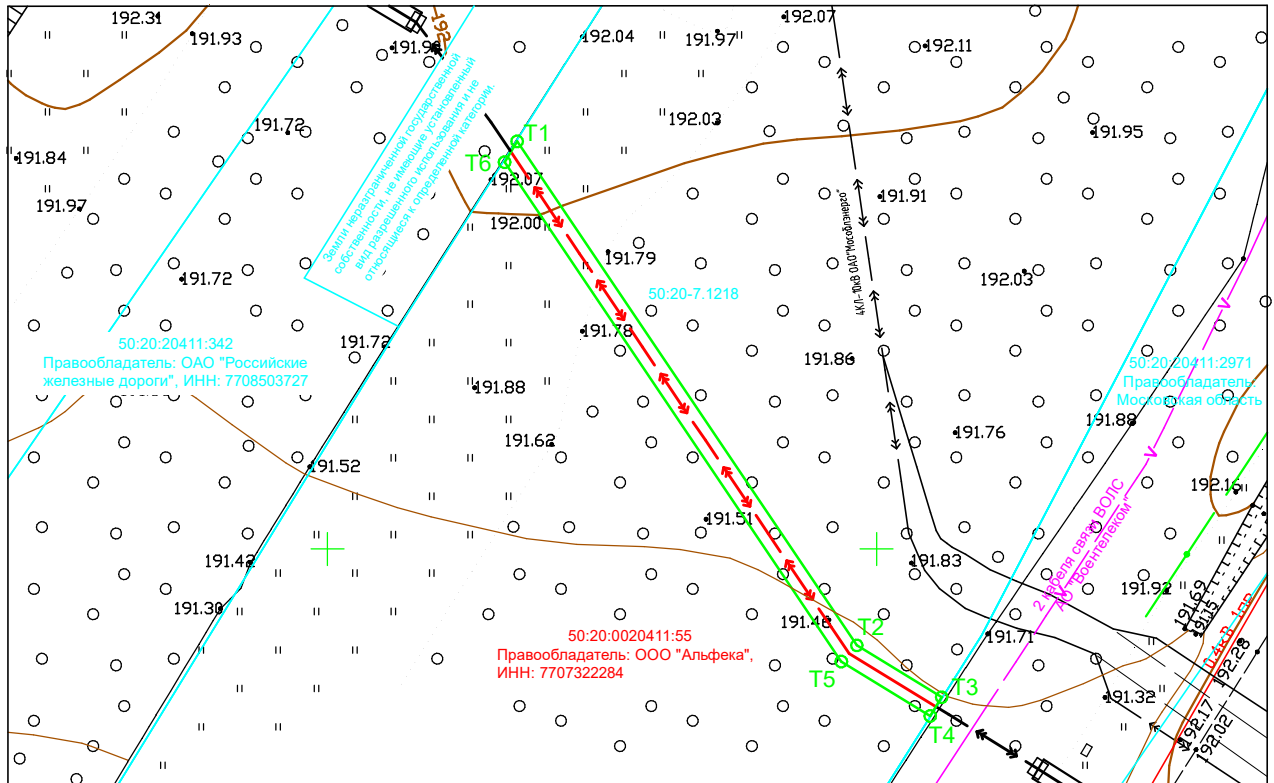

от _____ № _____

Схема границ публичного сервитута на кадастровом плане территории в границах земельного участка с КН 50:20:0020411:55, в целях строительства объекта электроснабжения, согласно ТЗ № 6616/20 от 14.07.2020 «Строительство 4хКЛ-10 кВ от врезки в 2хКЛ-10 кВ РТП-51092 – ТП -515016 (муфтное поле №2 19 км Можайского шоссе) до 4хКЛ-10 кВ направлением на РТП-51011 (муфтное поле №1 21 км Минского шоссе) по адресу: Московская обл., Одинцовский городской округ».



Масштаб 1:500

Описание местоположения границ публичного сервитута, в границах земельного участка с КН 50:20:0020411:55, в целях строительства объекта электроснабжения, согласно ТЗ № 6616/20 от 14.07.2020 «Строительство 4хКЛ-10 кВ от врезки в 2хКЛ-10 кВ РТП-51092 – ТП -515016 (муфтное поле №2 19 км Можайского шоссе) до 4хКЛ-10 кВ направлением на РТП-51011 (муфтное поле №1 21 км Минского шоссе) по адресу: Московская обл., Одинцовский городской округ».

Местоположение объекта	Московская обл., Одинцовский городской округ			
Система координат	МСК-50, зона 2			
Площадь	130 кв. м.			
Перечень характерных точек				
Обозначение характерных	Координаты, м		Метод определения координат характерных	Средняя квадратическая
	X	Y		
T1	461987.12	2177767.27	Аналитический метод	0,1
T2	461941.23	2177798.20		0,1
T3	461936.50	2177805.93		0,1
T4	461934.79	2177804.89		0,1
T5	461939.74	2177796.79		0,1
T6	461985.23	2177766.13		0,1
T1	461987.12	2177767.27		0,1

- Условные обозначения:
- ←→ — сущ. КЛ-10кВ
 - ← — сущ. КЛ-0,4кВ
 - ←→ — проектируемая КЛ-10кВ
 - — проектируемые границы публичного сервитута
 - — существующая теплотрасса в бетонном лотке
 - — граница кадастрового участка согласно ГКН
 - — характерная точка границы публичного сервитута
 - 50:20:0020411:55 — кадастровый номер земельного участка сведения о котором внесены в ЕГРН