
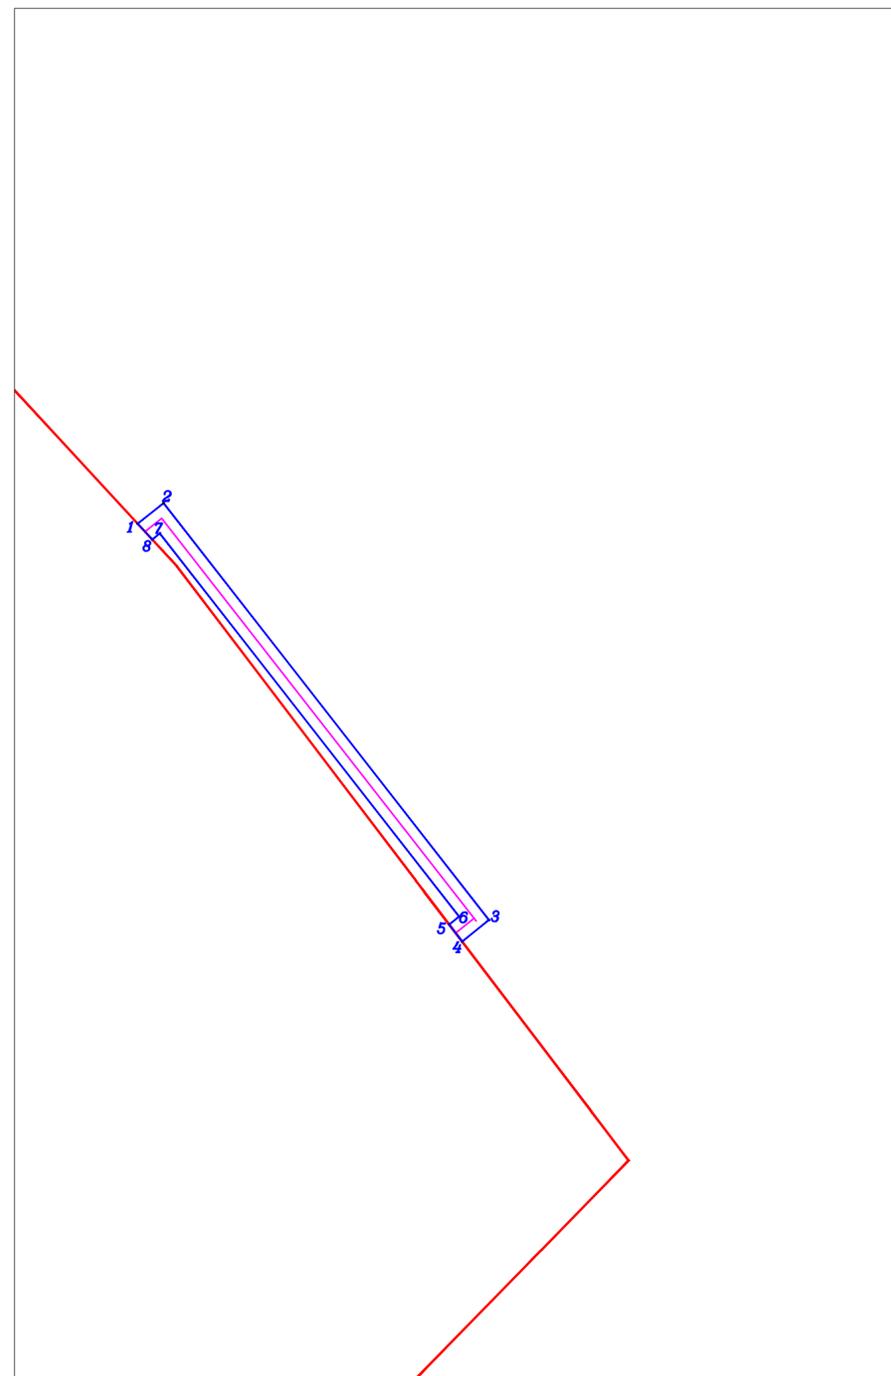


Схема границ публичного сервитута в границах земельного участка с кадастровым номером 50:20:0000000:304096
М 1:4000

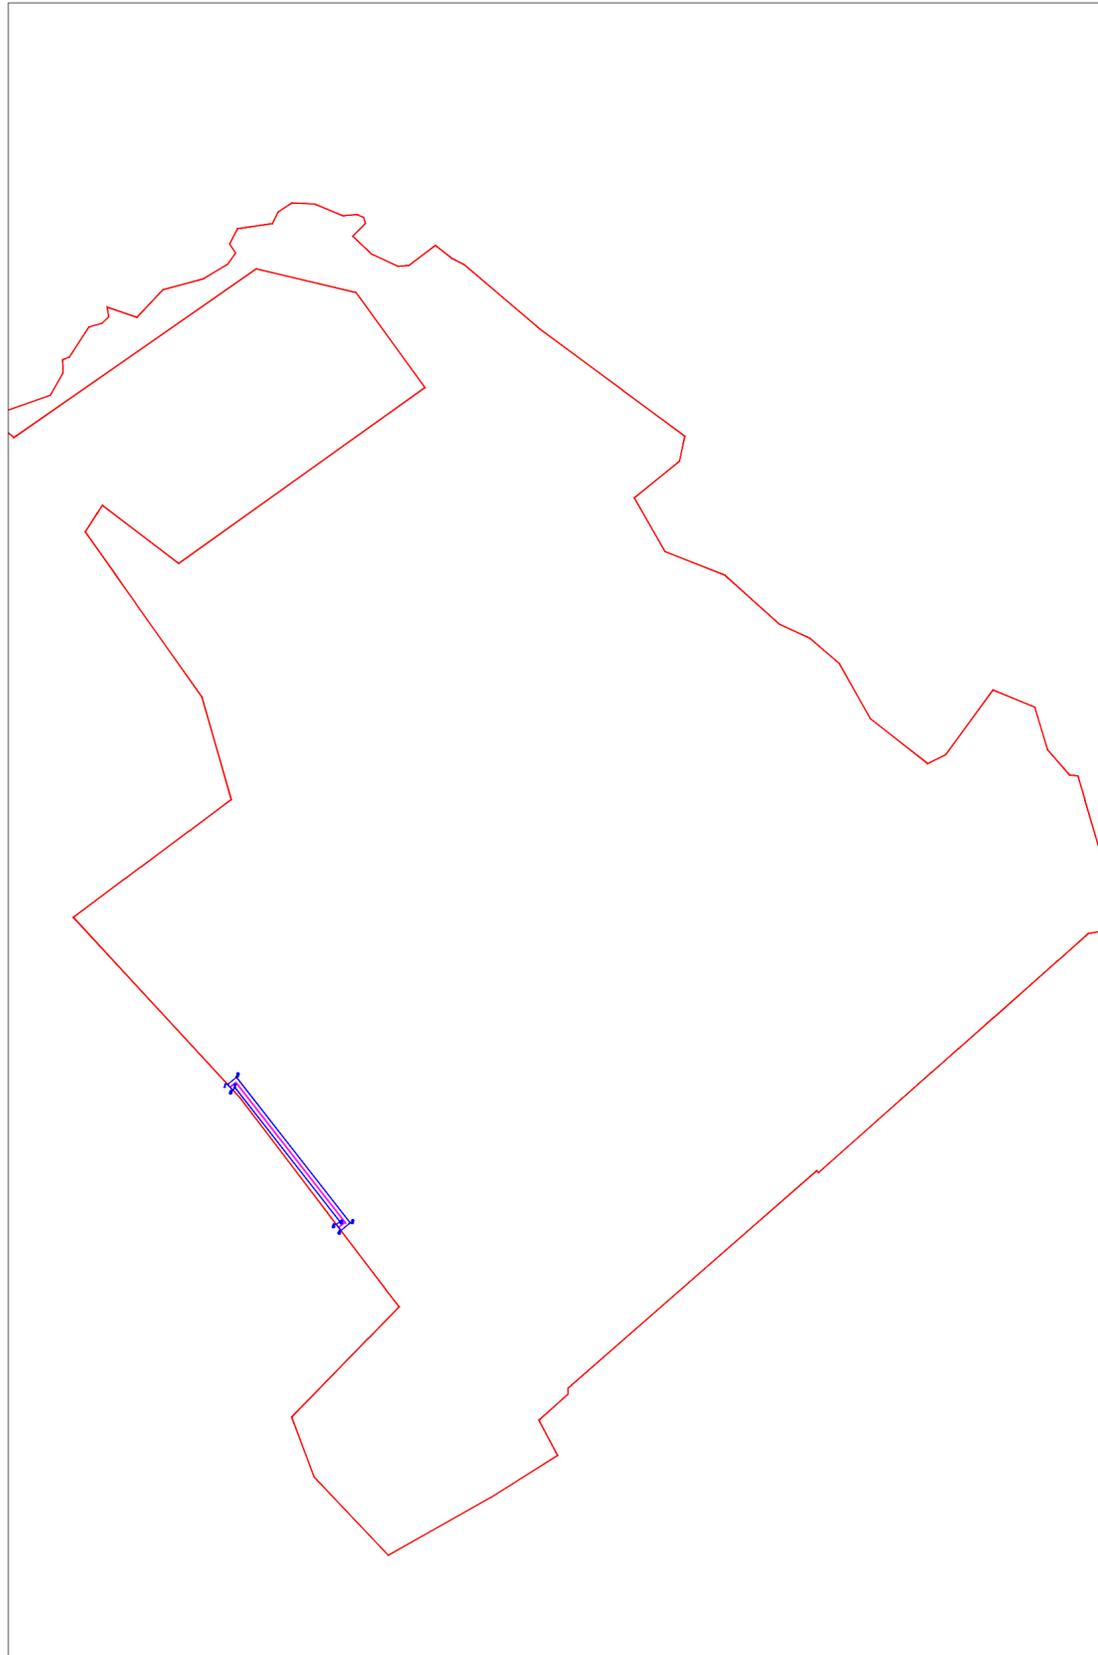

Номер пикета	X	Y	Дирекционный угол	Меры длин линий (м)
1	458954,08	2141007,96	51 50 34	9,26
2	458959,80	2141015,24	142 01 09	147,84
3	458843,27	2141106,22	231 09 48	9,62
4	458837,24	2141098,73	322 42 38	6,01
5	458842,02	2141095,09	51 18 54	3,54
6	458844,23	2141097,85	322 01 11	135,91
7	458951,36	2141014,21	231 45 40	2,76
8	458949,65	2141012,04	317 21 18	6,02
1	458954,08	2141007,96		0,00

Площадь земельного участка: 928,0 кв.м.
Метод определения координат характерных точек - геодезический
Система координат: МСК-50

УСЛОВНЫЕ ОБОЗНАЧЕНИЯ:

- - Граница участка по координатам ГКН
- 50:33:0020141:71 - кадастровый номер земельного участка
- - Граница испрашиваемого земельного участка
- - Обозначение характерной точки испрашиваемого земельного участка
- - Проектируемый газопровод

						30-06.2020			
						<small>Газопровод среднего давления Р_{ср} 0,3 МПа по адресу: Российская Федерация, Московская область, Одинцовский городской округ, Одинцовский район, с. Шаропово, квартал 1</small>			
Изм.	Кол.уч.	Лист	№ док.	Подпись	Дата	Схема размещения публичного сервитута	Стадия	Лист	Листов
								1	1
Ген. директор		Евсеев С.В.			06.2020	Схема границ публичного сервитута, м-ба 1:4000	ООО "ИнкаГеОПроект-Ст"		
Кад. инженер		Евсеев С.В.			06.2020				