


Раздел 4
План границ объекта

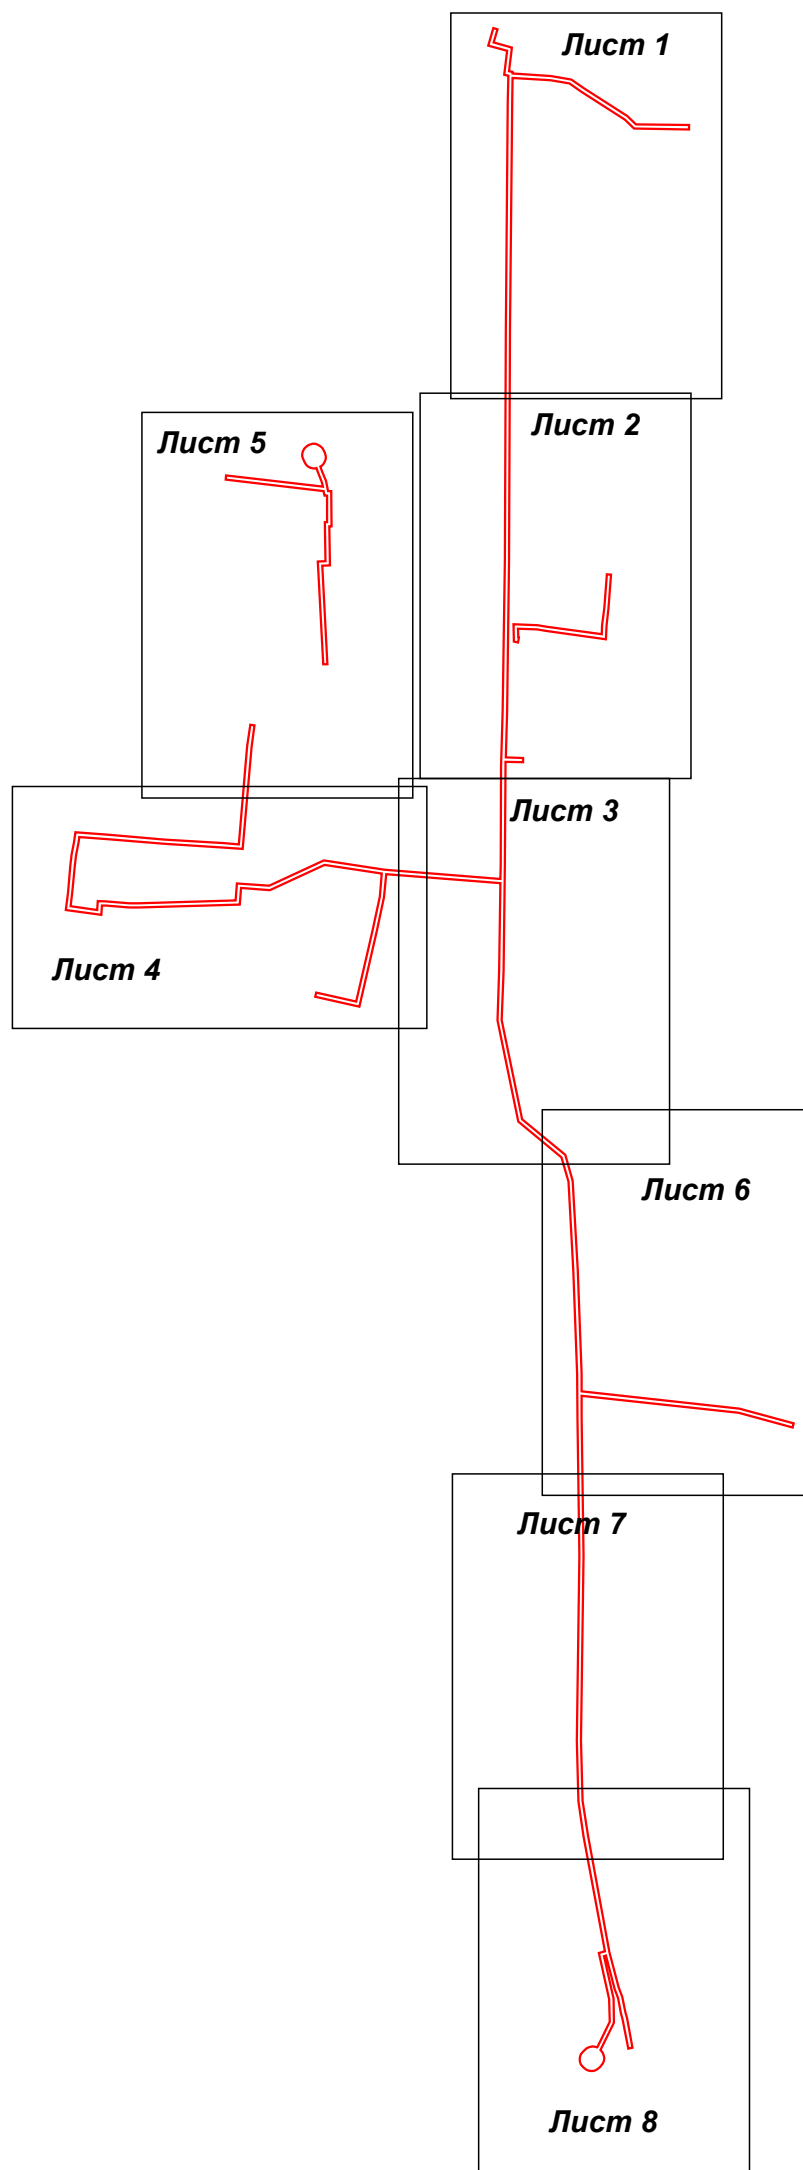

Масштаб 1:7 000

Используемые условные знаки и обозначения:


- 7 - характерная точка границы зоны
- (red line) - граница зоны
- (grey line) - граница земельного участка по сведениям ЕГРН
- (dashed grey line) - граница кадастрового квартала по сведениям ЕГРН

Подпись _____ Дата « 26 » мая 20 21 г.



Место для оттиска печати (при наличии) лица, составившего описание местоположения границ объекта



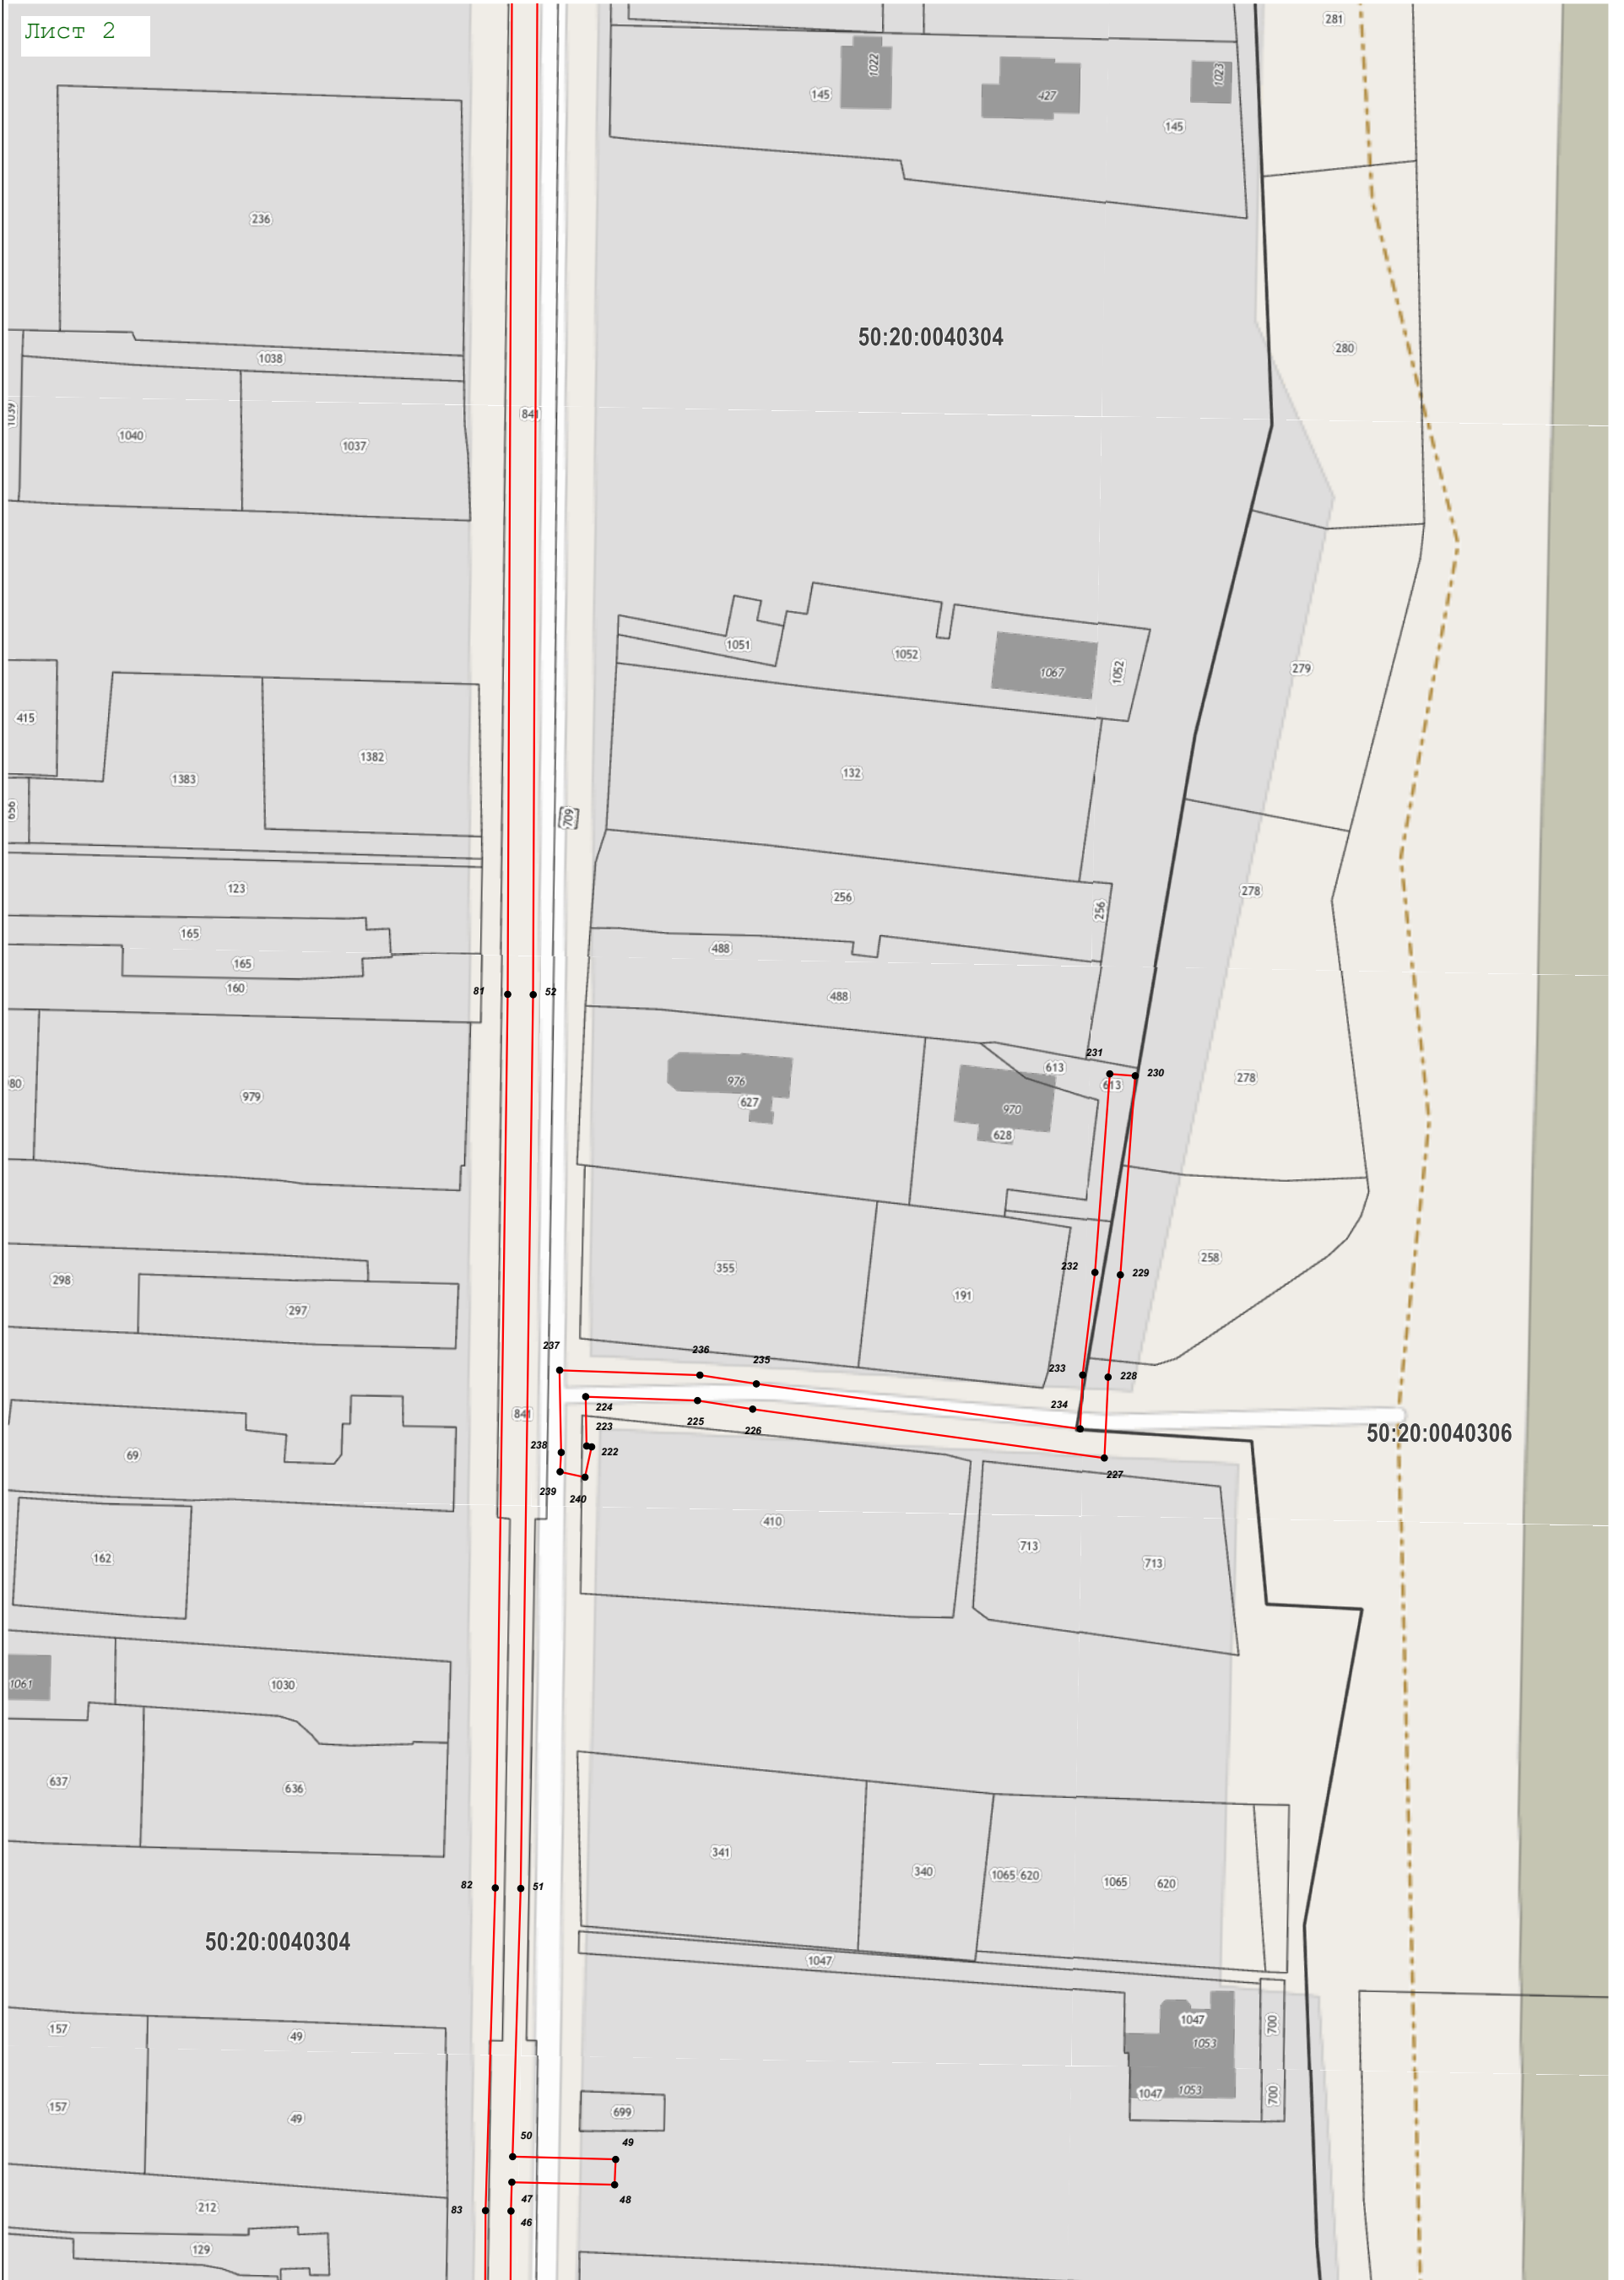

Масштаб 1:1 000






50:20:0040304



Масштаб 1:1 000



Масштаб 1:1 000

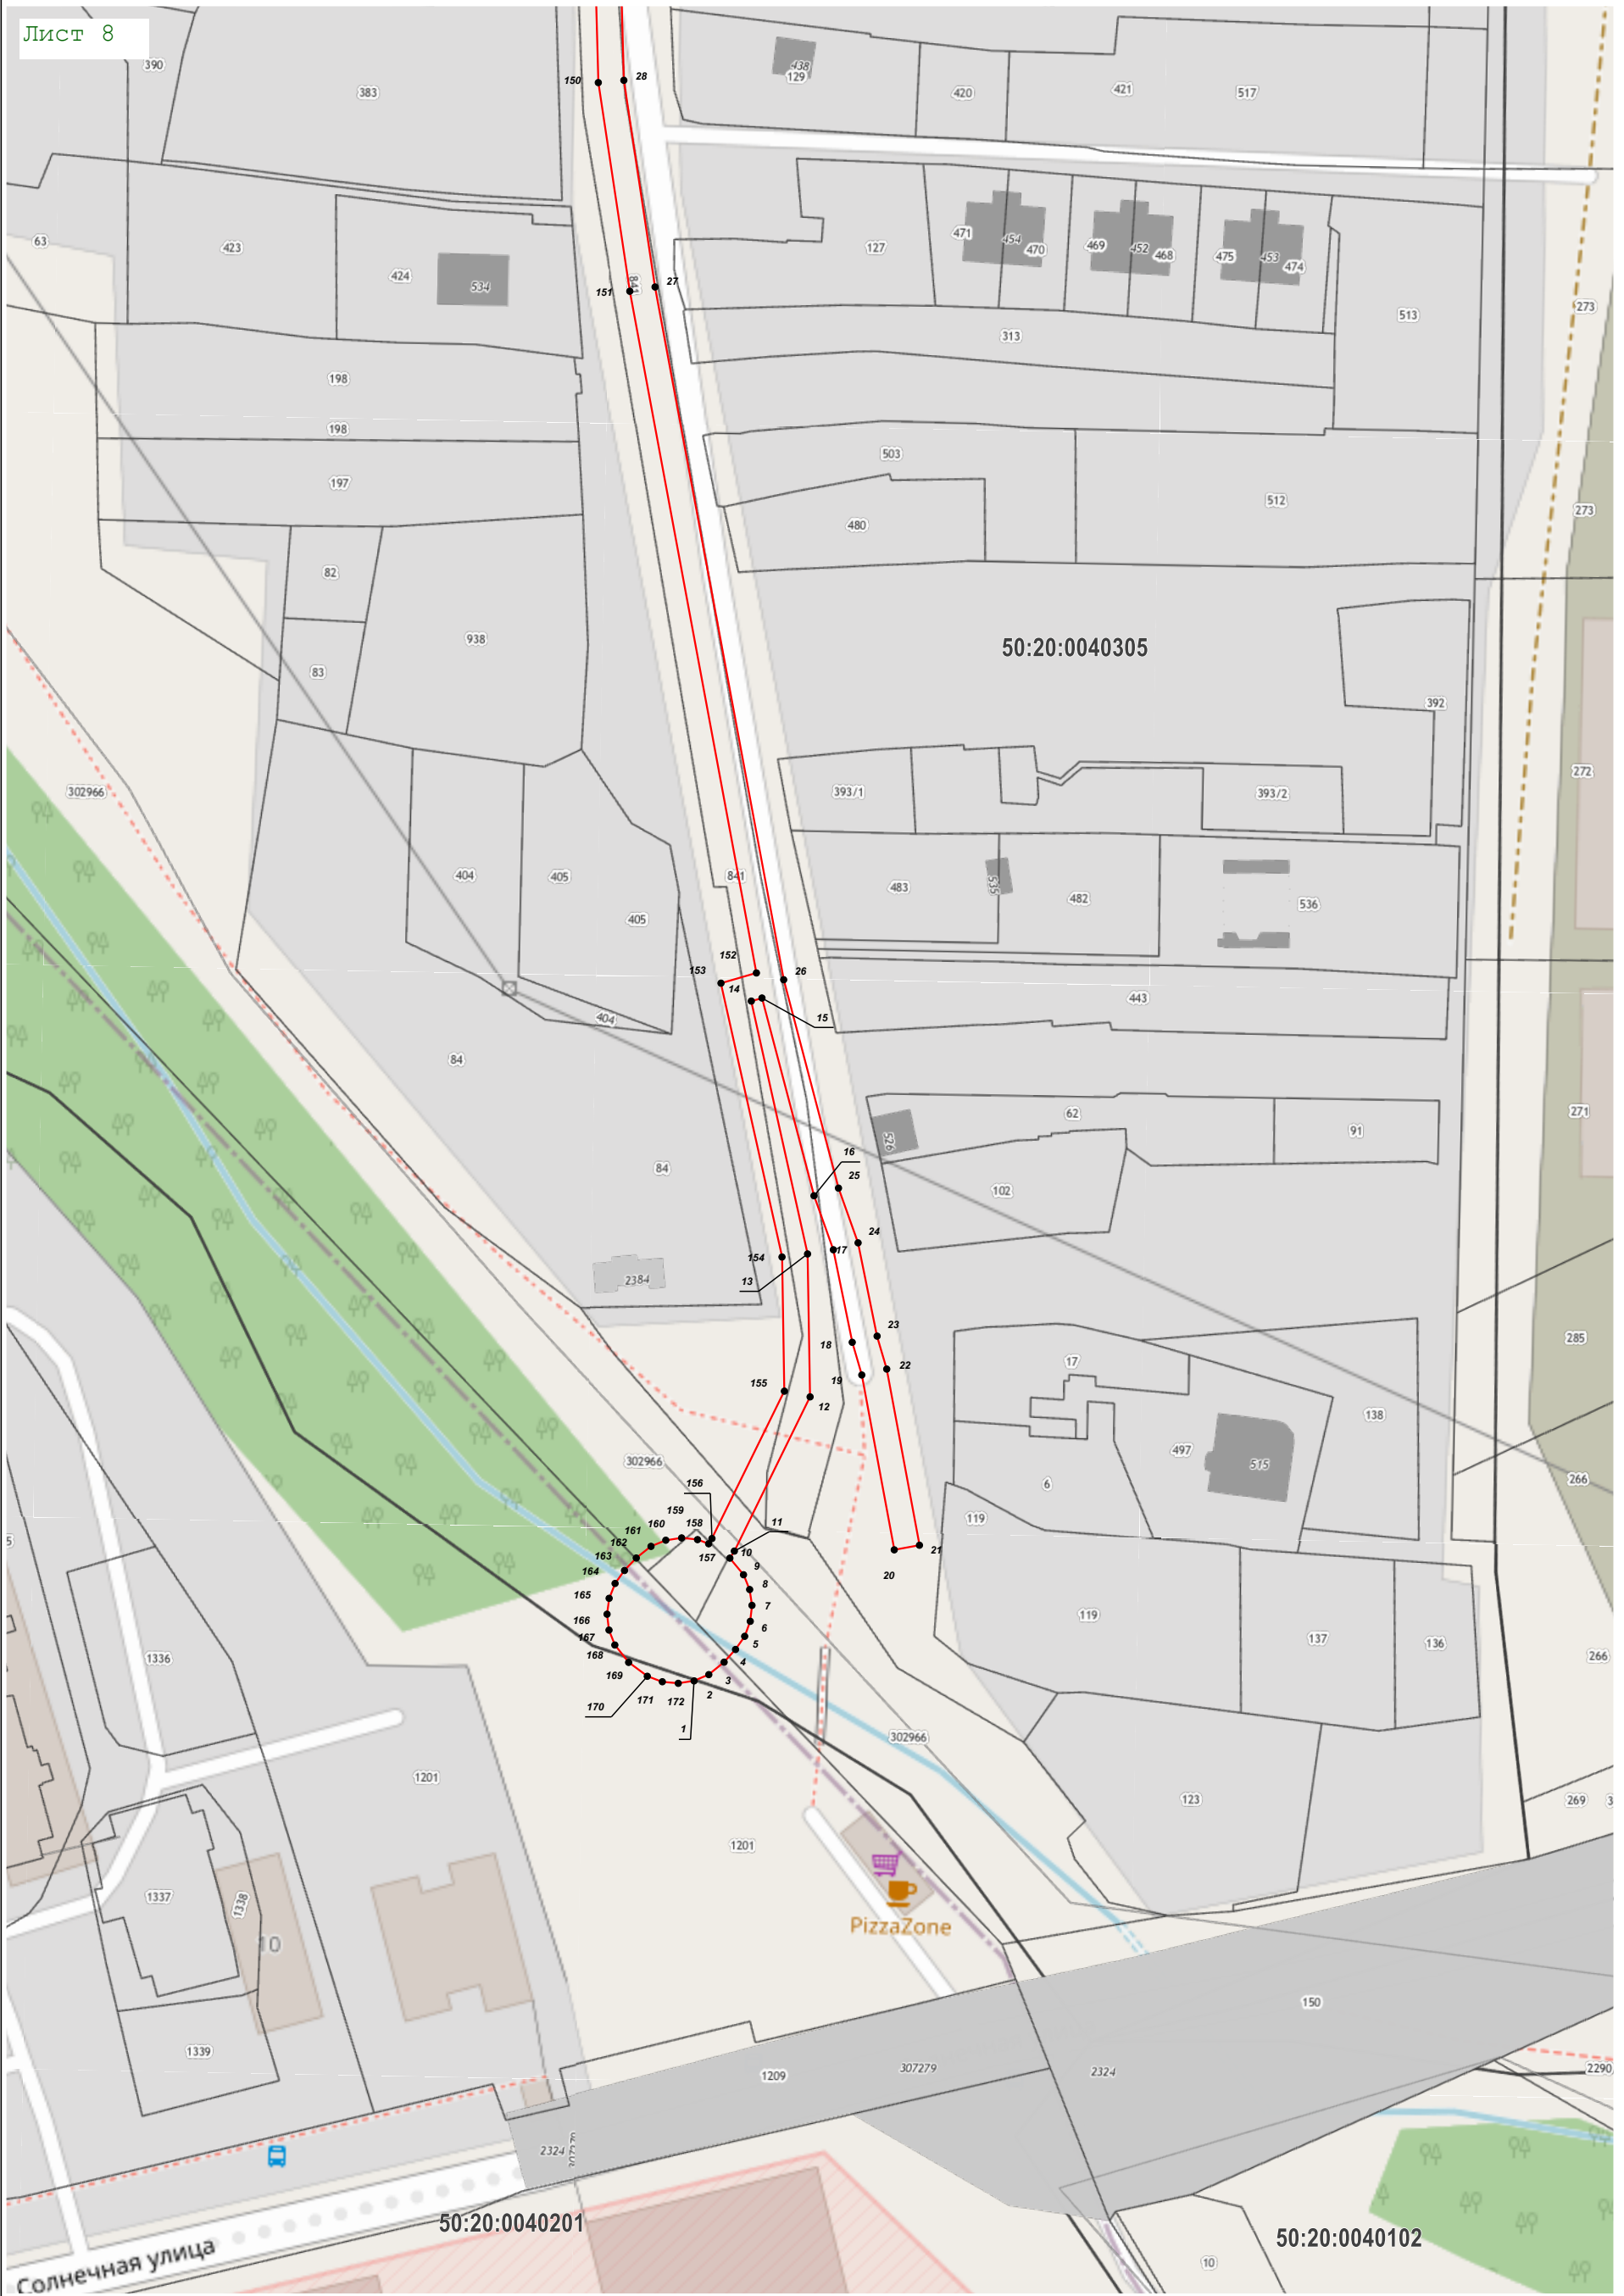

Масштаб 1:1 000