

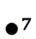


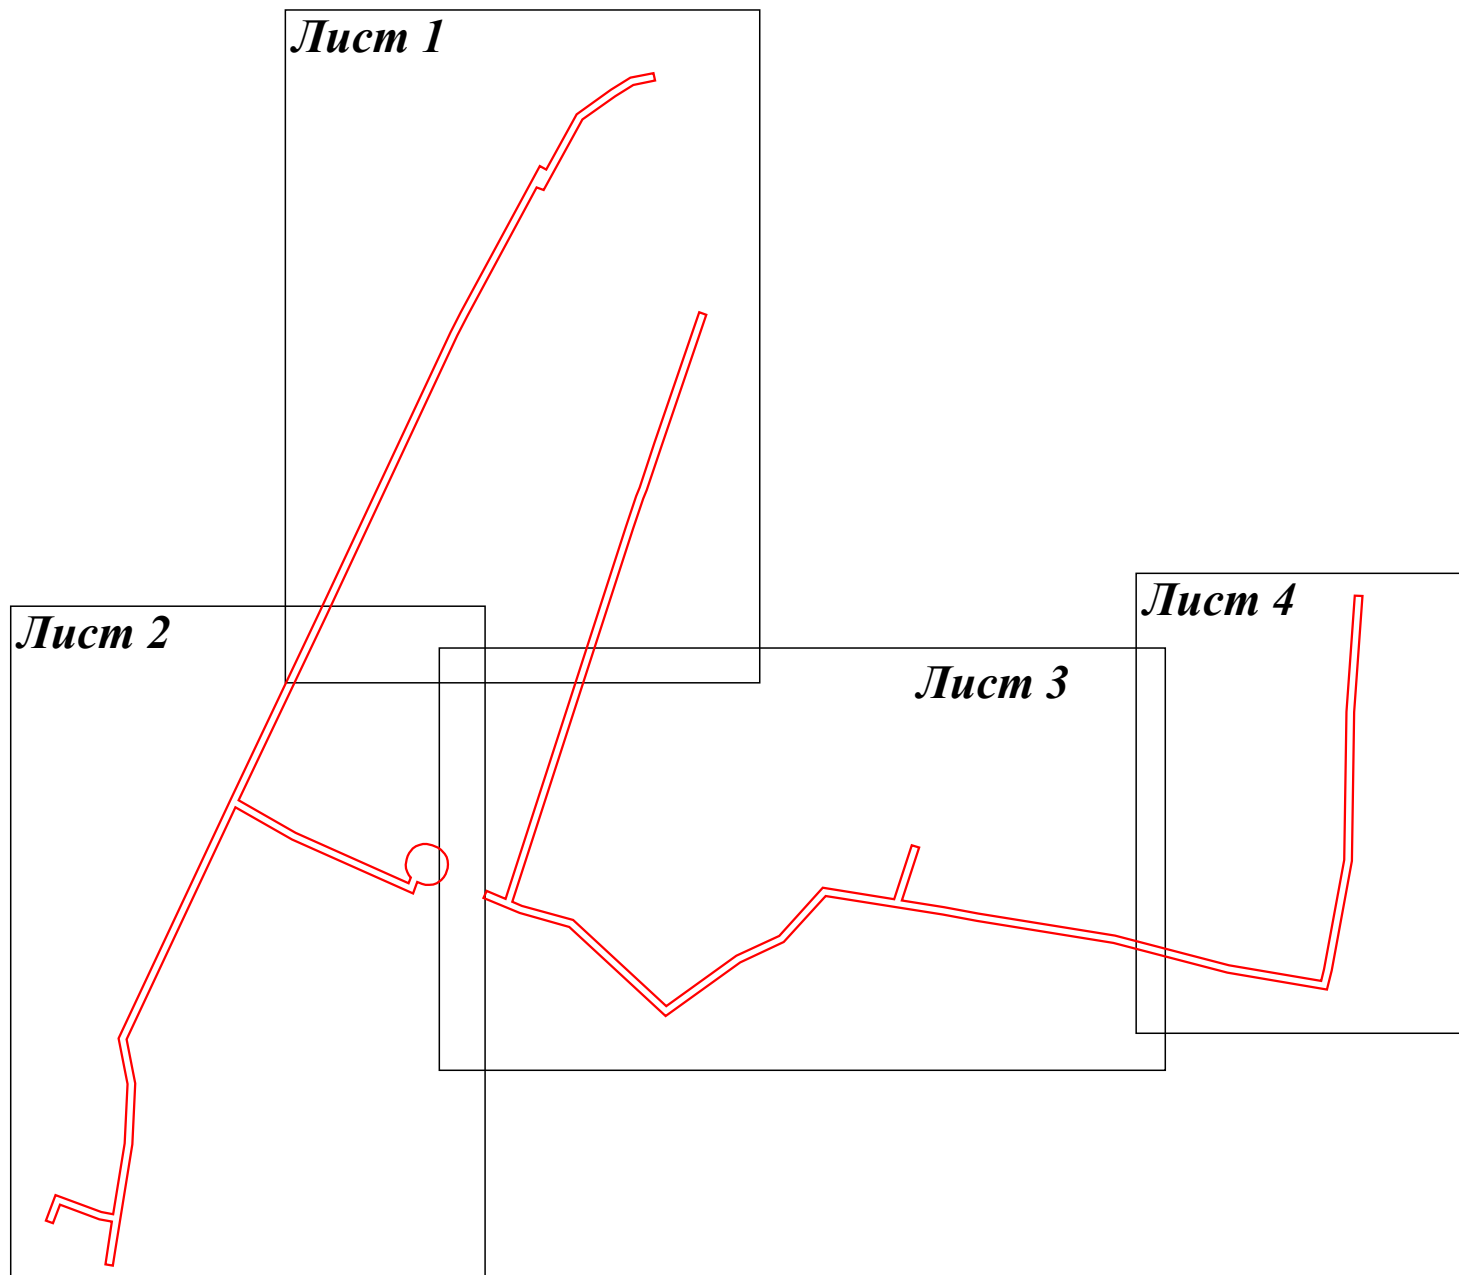

Раздел 4  
План границ объекта



Масштаб 1:4 000


Используемые условные знаки и обозначения:

-  - граница кадастрового квартала по сведениям ЕГРН
-  - характерная точка границы зоны
-  - граница зоны
-  - граница земельного участка по сведениям ЕГРН


Подпись \_\_\_\_\_ Дата « 26 » \_\_\_\_\_ мая 20 21 г.

Место для оттиска печати (при наличии) лица, составившего описание местоположения границ объекта



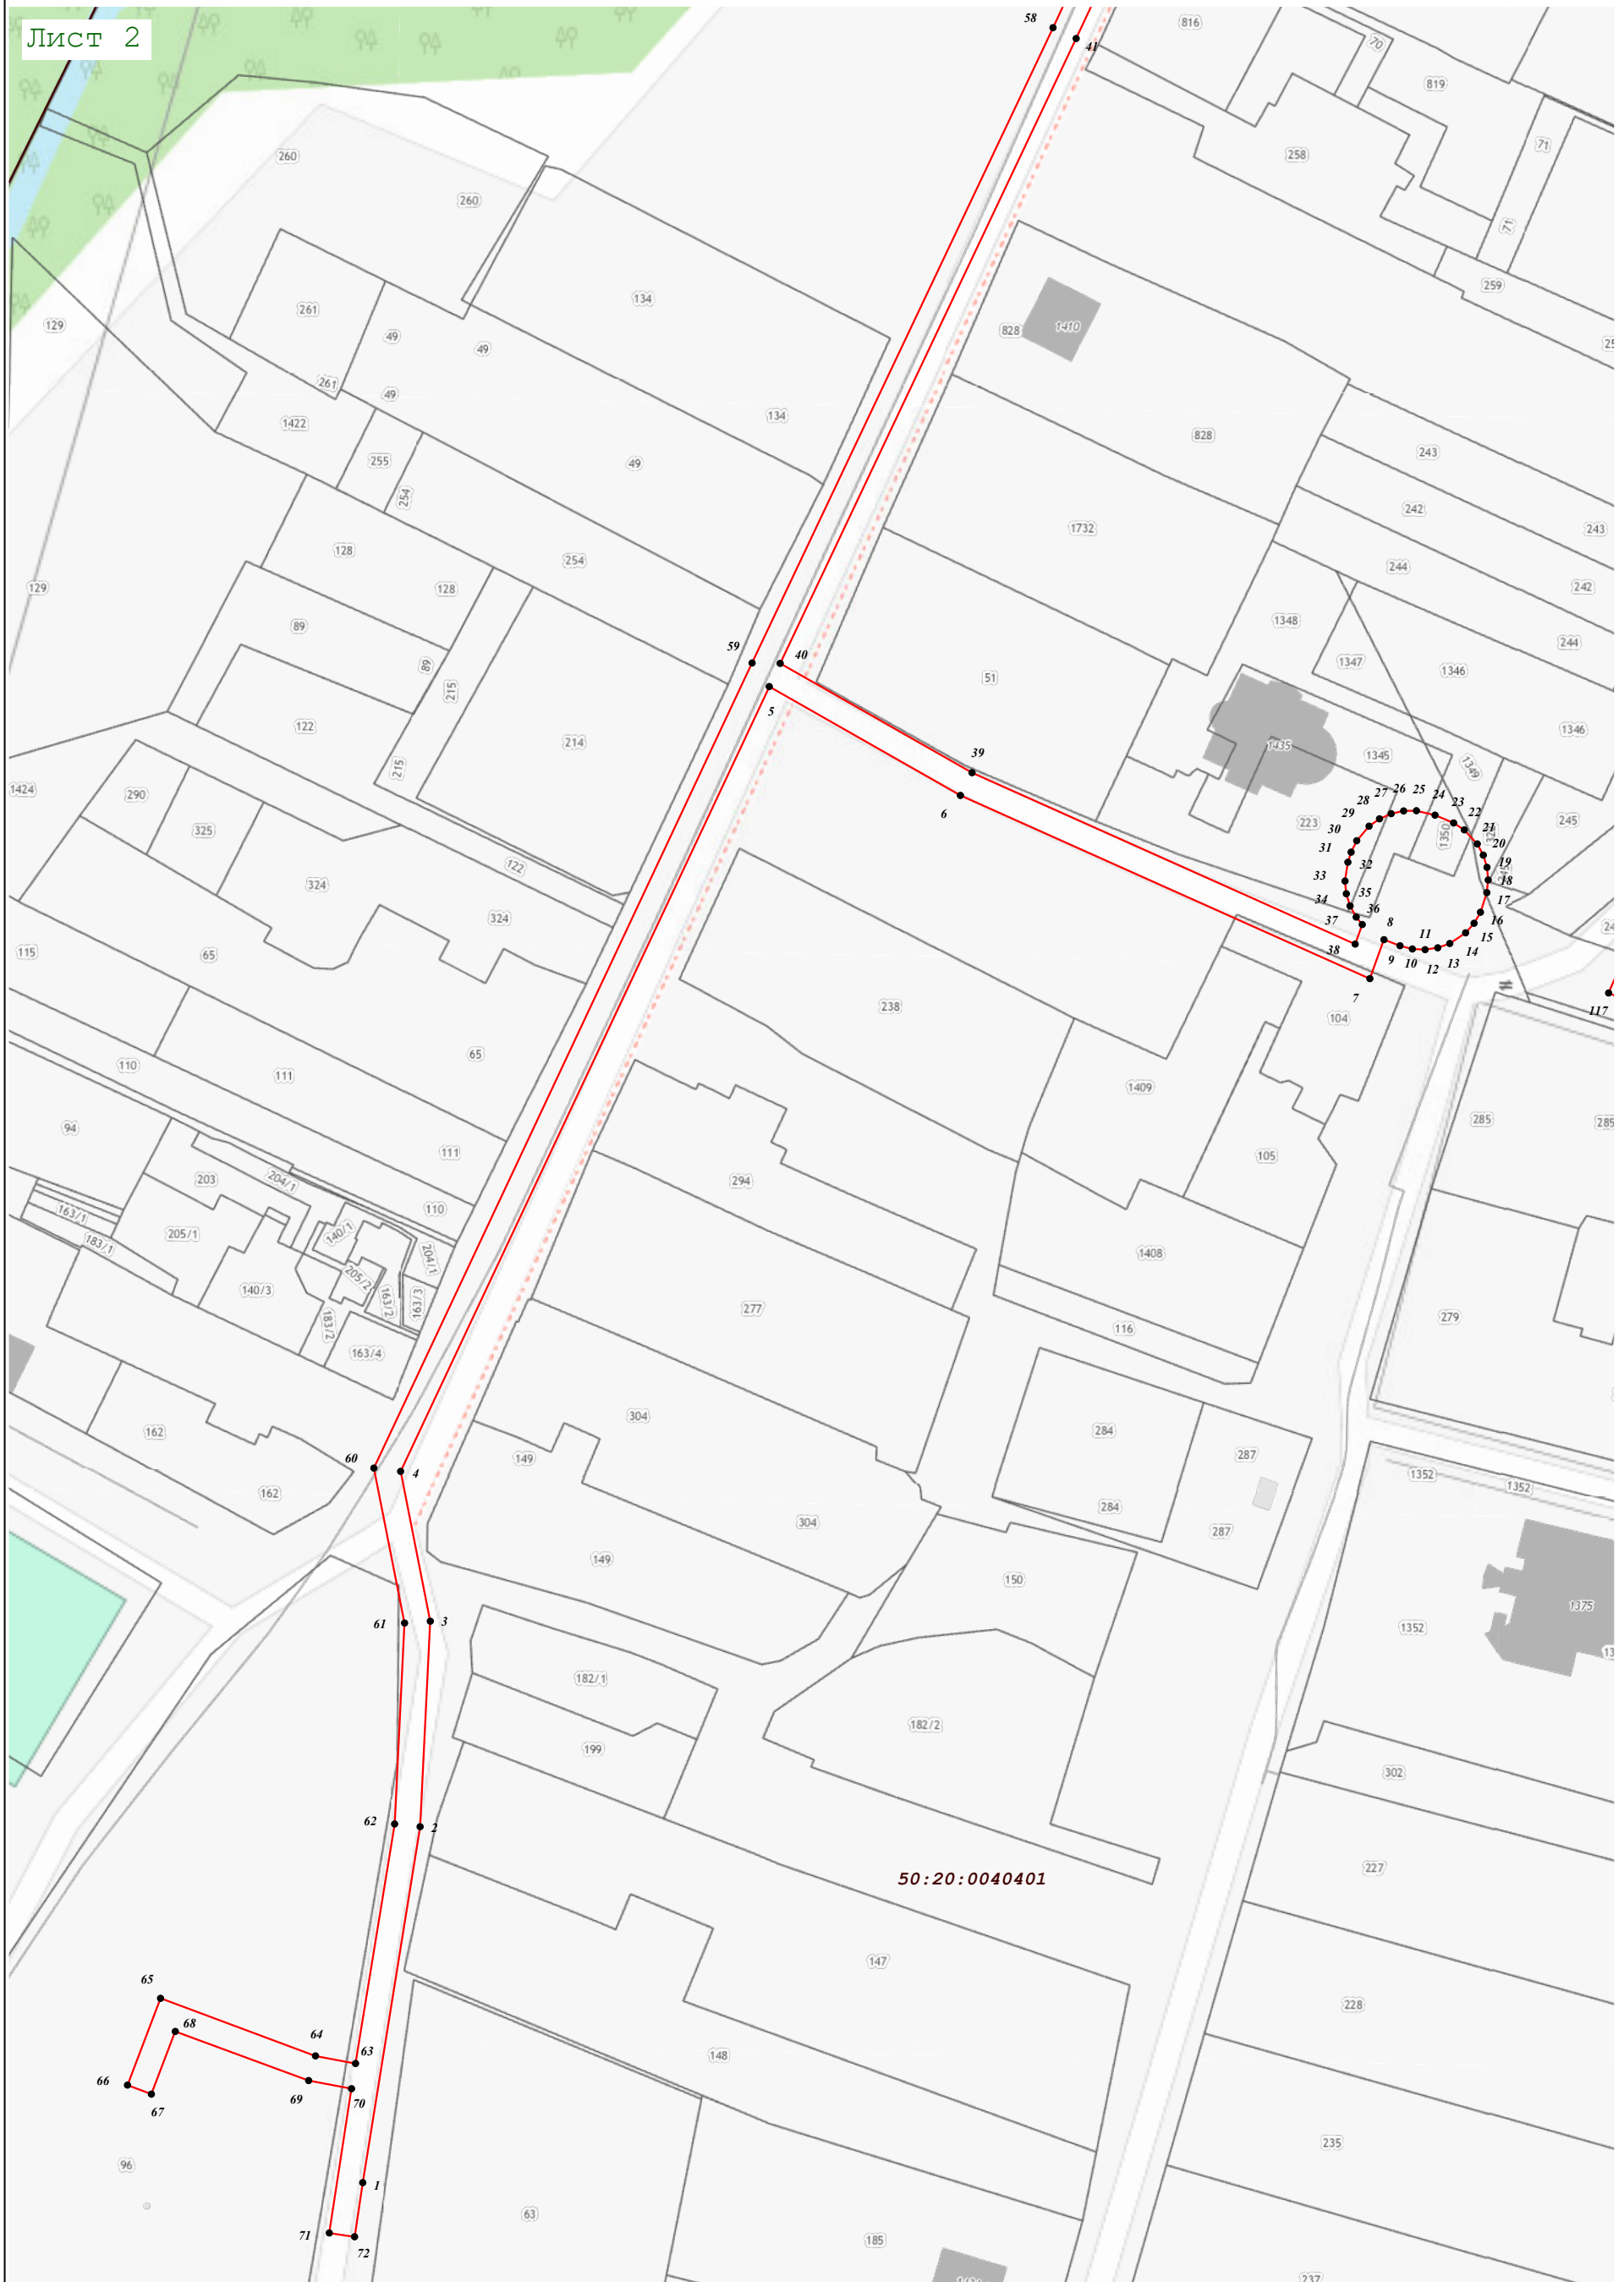



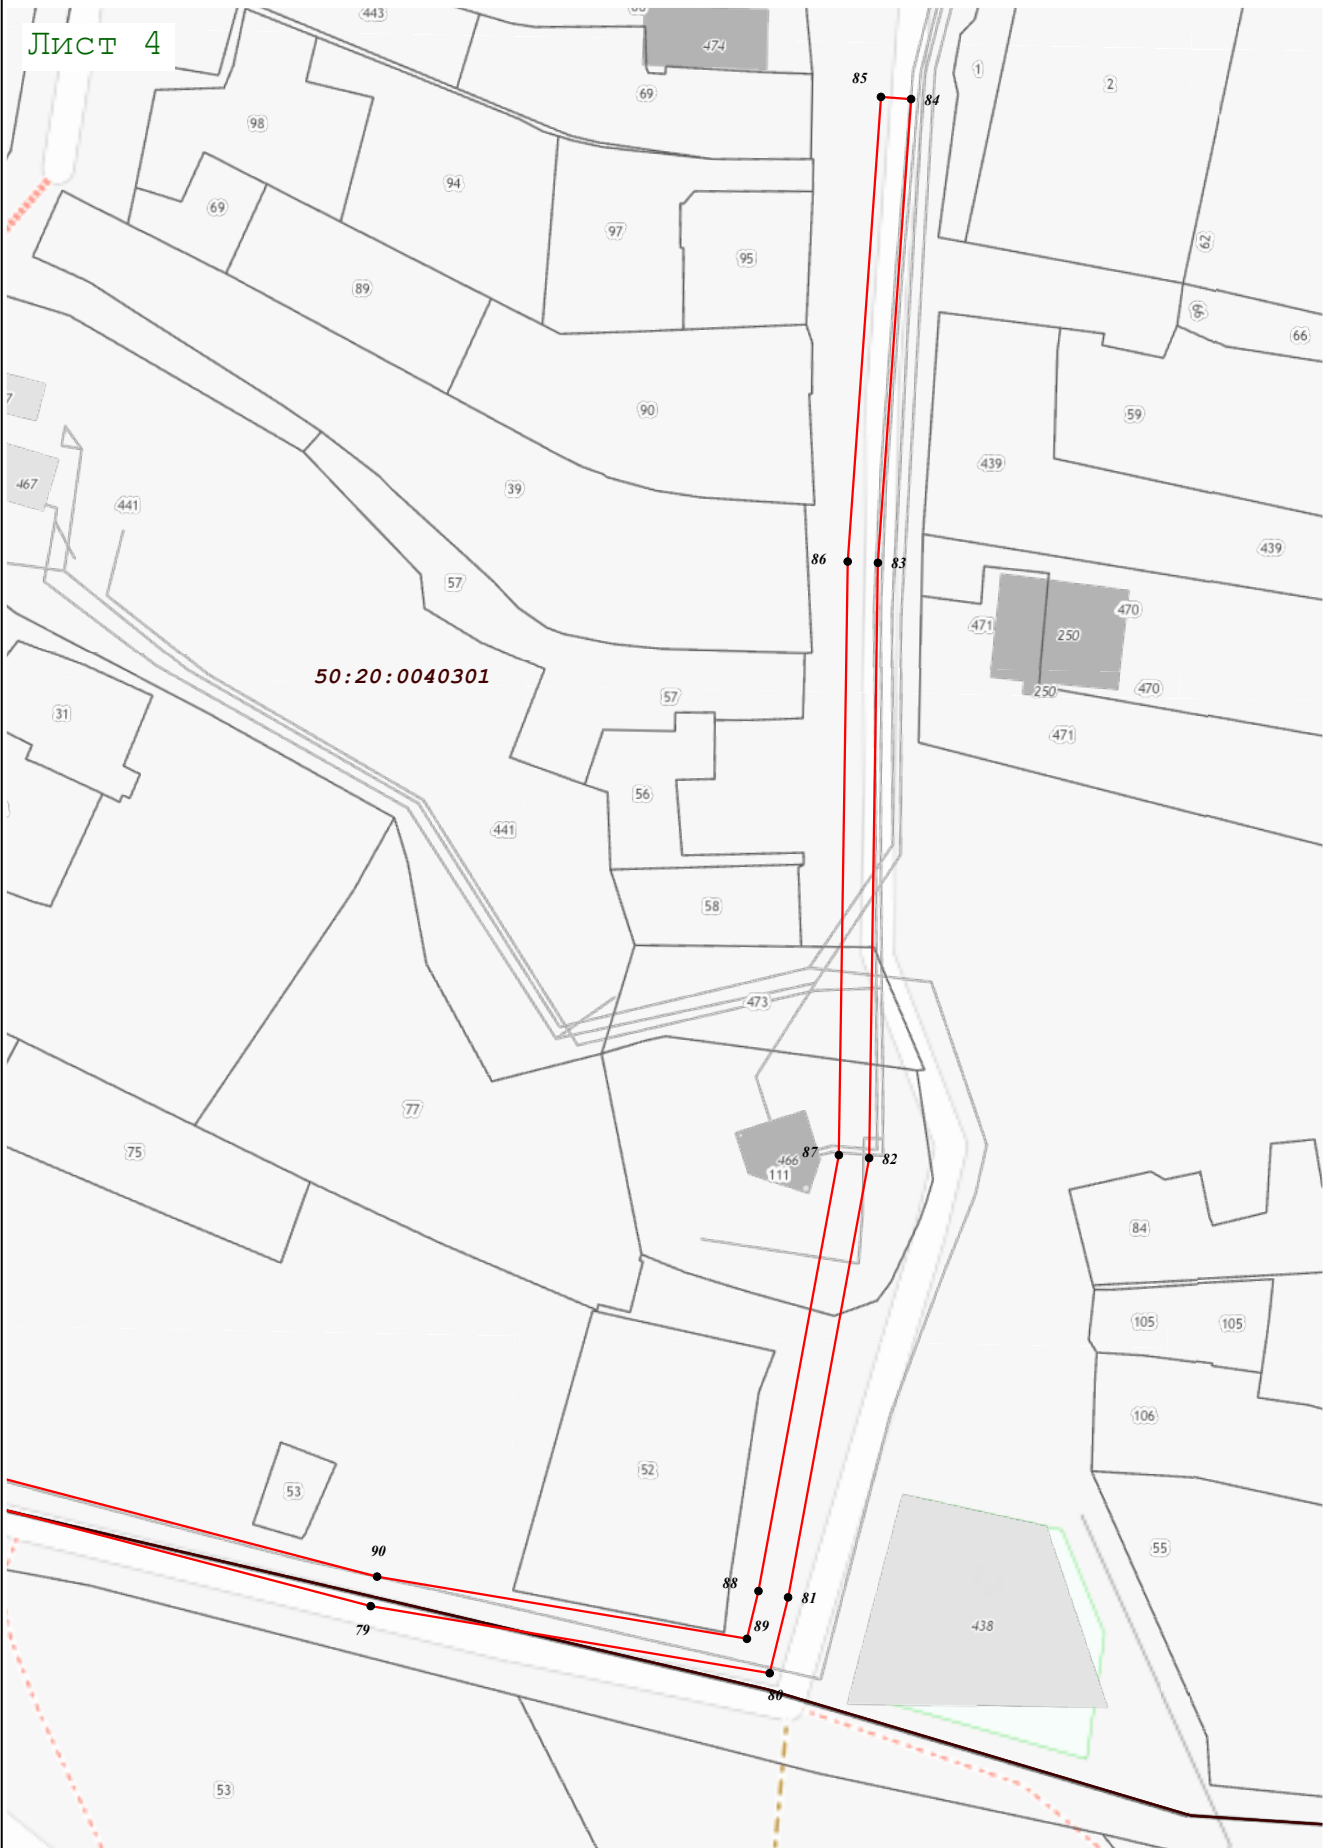

Масштаб 1:1 000