



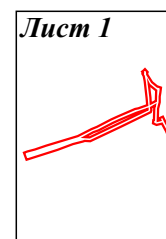

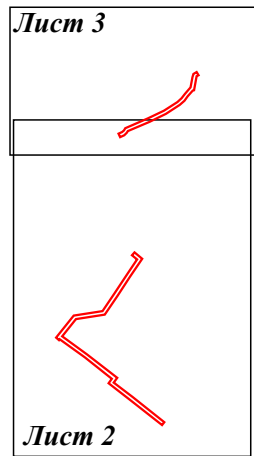

Раздел 4  
План границ объекта



Масштаб 1:8 000

**Используемые условные знаки и обозначения:**


-  - граница кадастрового квартала по сведениям ЕГРН
-  - характерная точка границы зоны
-  - граница зоны
-  - граница земельного участка по сведениям ЕГРН

Подпись \_\_\_\_\_ Дата « 21 » июня 20 21 г.


Место для оттиска печати (при наличии) лица, составившего описание местоположения границ объекта

Матери  
Тихвинская

Участковая  
больница  
№3

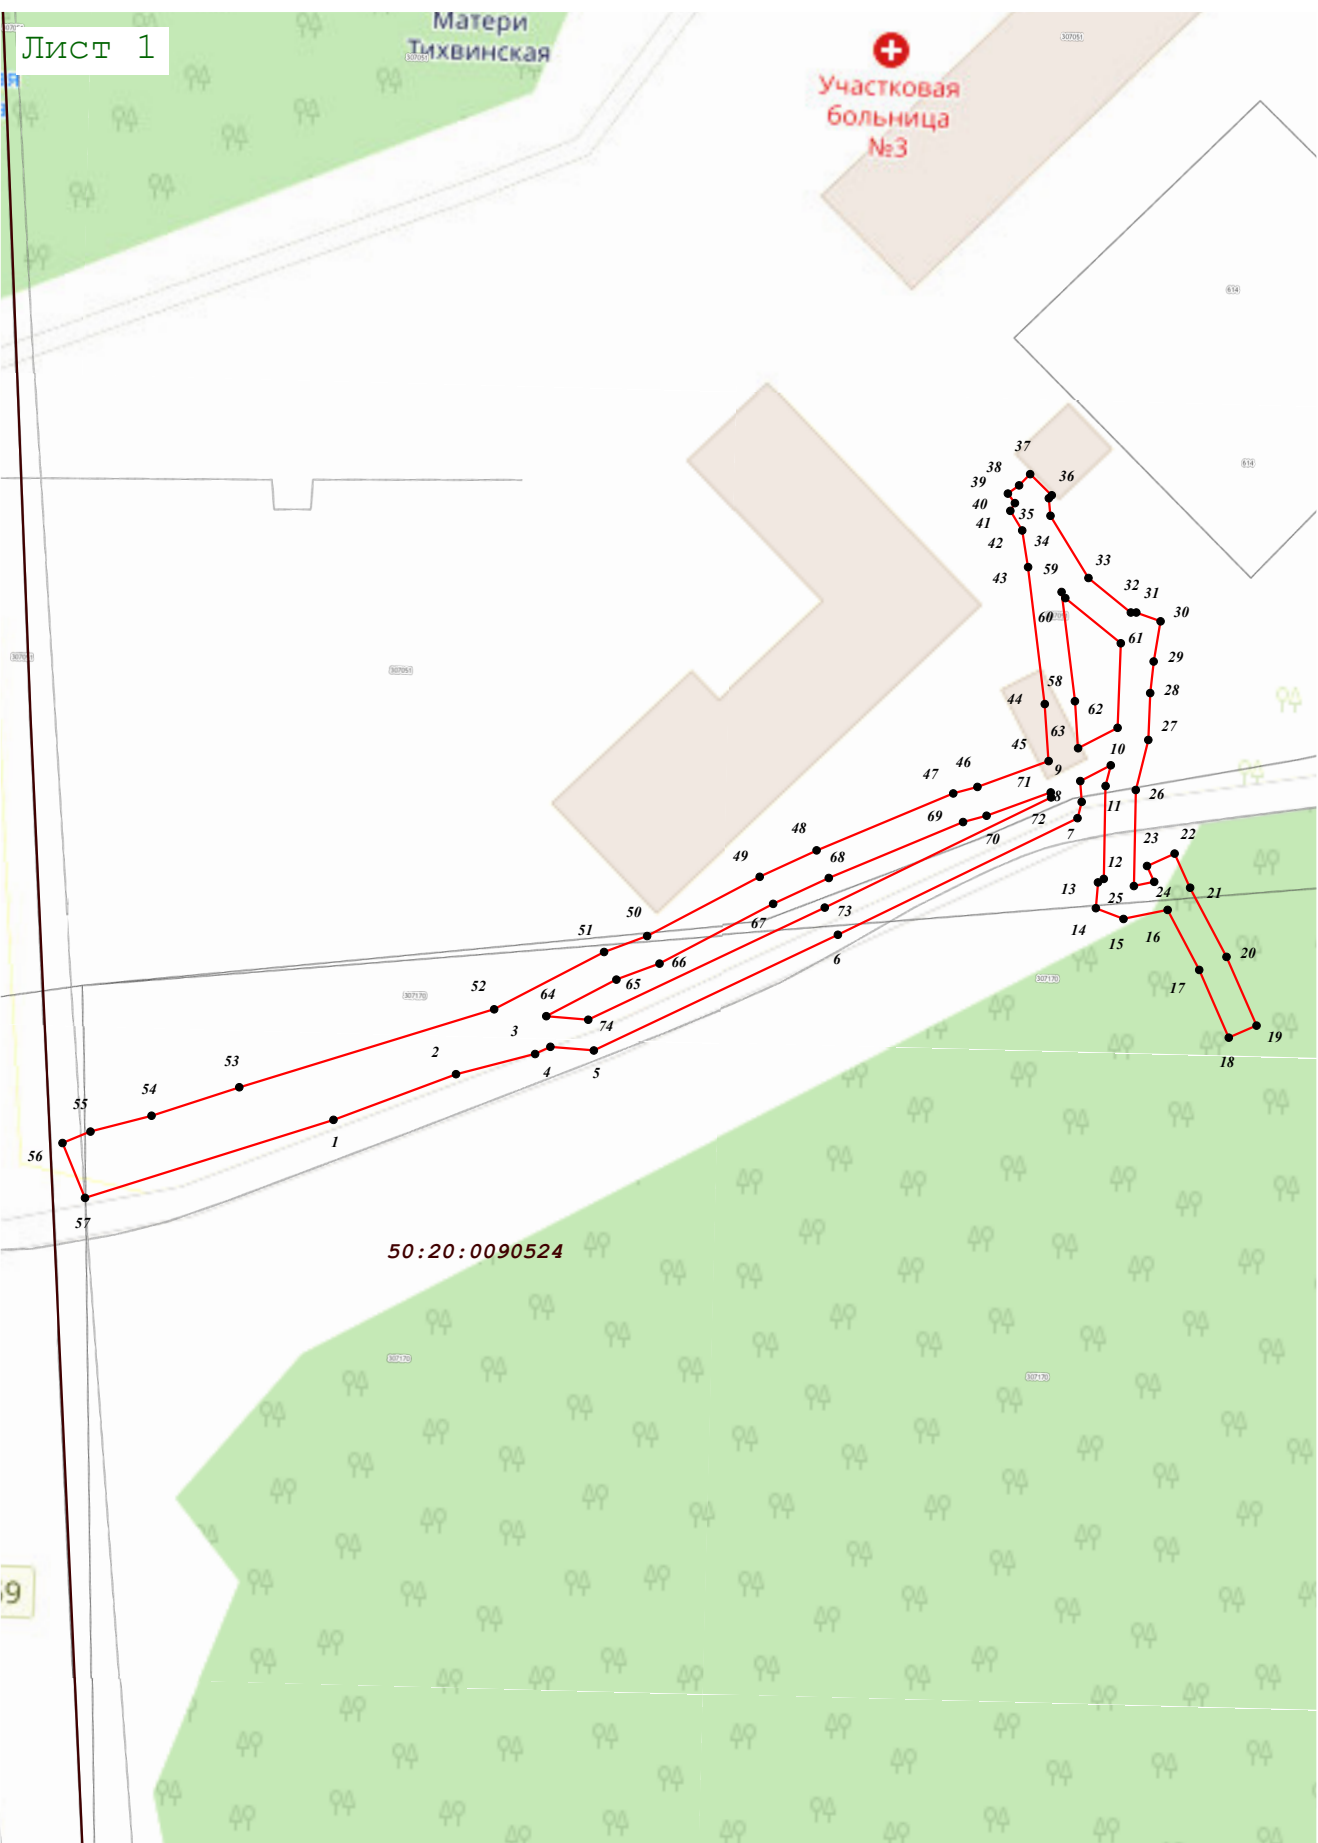

Масштаб 1:1 000

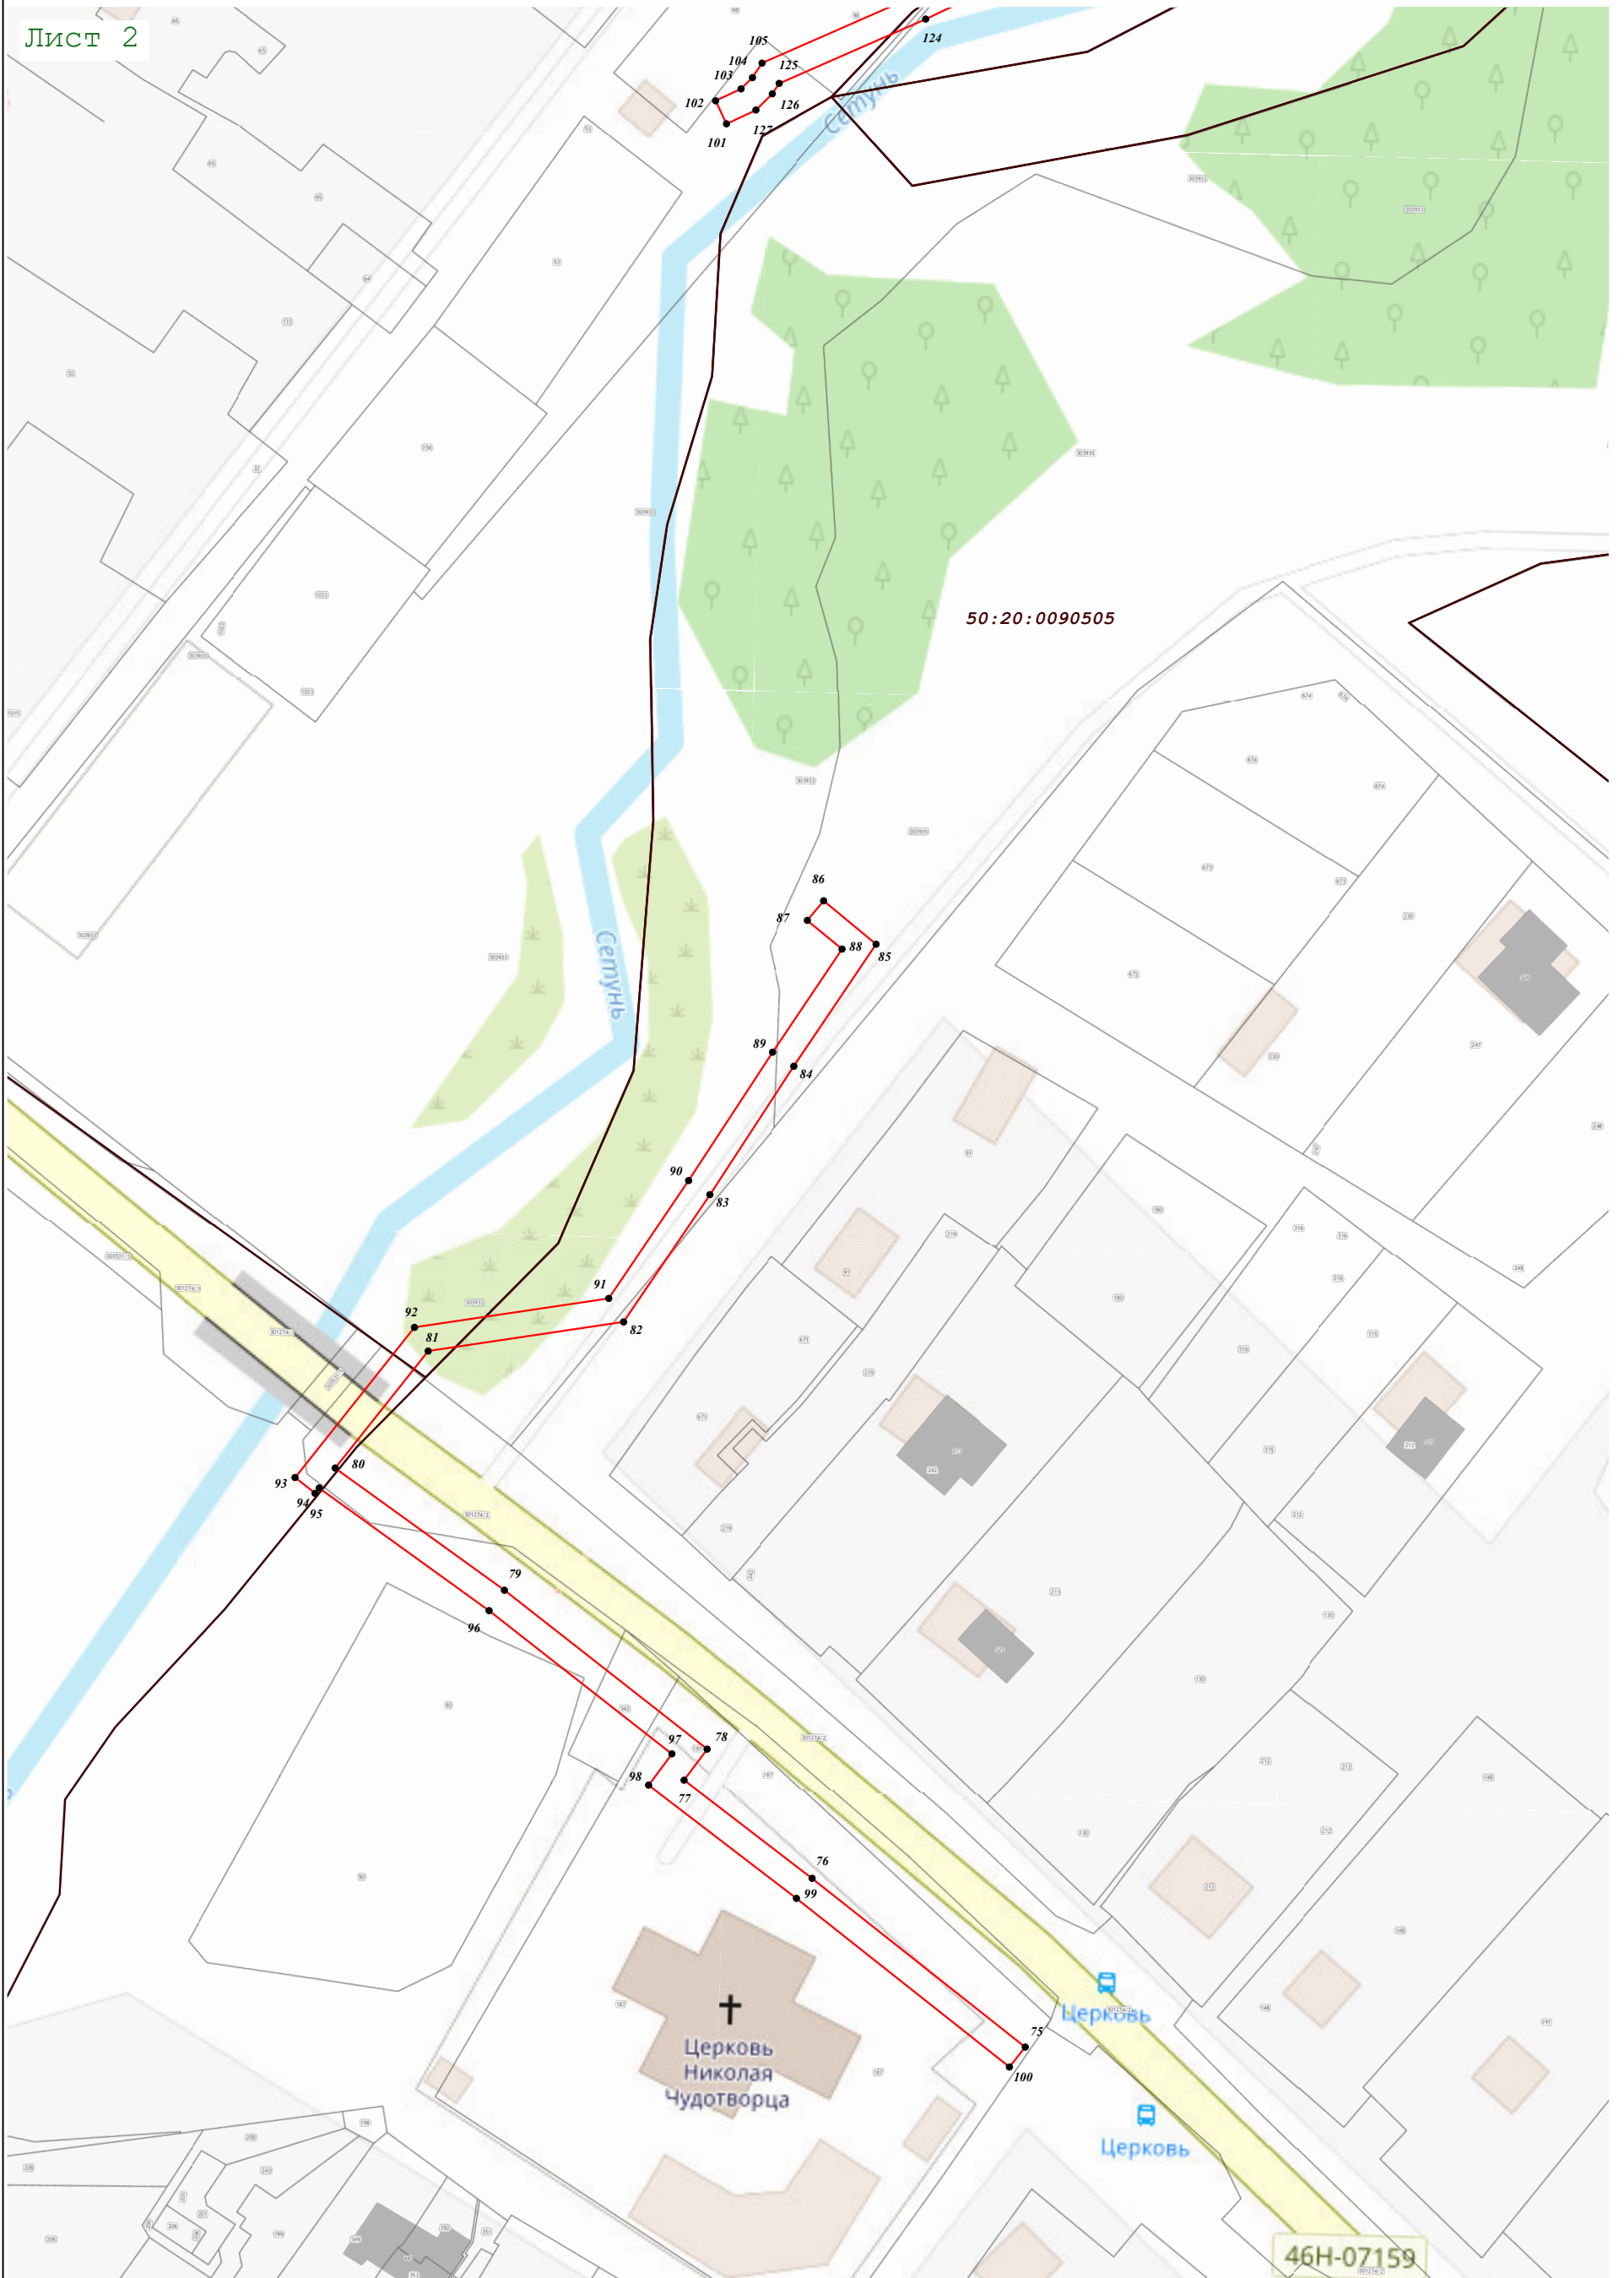



Масштаб 1:1 000