

ОПИСАНИЕ МЕСТОПОЛОЖЕНИЯ ГРАНИЦ
Публичный сервитут в целях размещения существующего объекта
электросетевого хозяйства ВЛ 220 кВ Нововнуково-Встреча
(наименование публичного сервитута (далее - объект))

Раздел 1

Сведения об объекте		
№ п/п	Характеристики объекта	Описание характеристик
1	2	3
1	Местоположение объекта	Московская область, МО Одинцовский муниципальный район, МО Наро-Фоминский городской округ Московской области
2	Площадь объекта +/- величина погрешности определения площади (Р +/- Дельта Р)	578989 кв.м ± 266 кв.м.
3	Иные характеристики объекта	Вид объекта реестра границ: Зона с особыми условиями использования территории. Содержание ограничений использования объектов недвижимости в пределах зоны или территории: Публичный сервитут, для целей размещения линейных объектов, их неотъемлемых технологических частей. Срок установления 49 лет

Раздел 2

Сведения о местоположении границ объекта					
1. Система координат <u>МСК-50 (зона 2)</u>					
2. Сведения о характерных точках границ объекта					
Обозначение характерных точек границ	Координаты, м		Метод определения координат характерной точки	Средняя квадратическая погрешность положения характерной точки (Mt), м	Описание обозначения точки на местности (при наличии)
	X	Y			
1	2	3	4	5	6
1	457965.49	2169976.63	Аналитический метод	0.10	-
2	457915.51	2169977.63	Аналитический метод	0.10	-
3	457915.37	2169970.57	Аналитический метод	0.10	-
4	457902.16	2169970.83	Аналитический метод	0.10	-
5	457900.80	2169903.42	Аналитический метод	0.10	-
6	457896.41	2169683.72	Аналитический метод	0.10	-
7	457895.31	2169683.42	Аналитический метод	0.10	-
8	457889.96	2169681.98	Аналитический метод	0.10	-

9	457891.97	2169664.49	Аналитический метод	0.10	-
10	457897.26	2169618.48	Аналитический метод	0.10	-
11	457958.65	2169635.11	Аналитический метод	0.10	-
12	457960.84	2169744.51	Аналитический метод	0.10	-
13	457963.52	2169877.62	Аналитический метод	0.10	-
14	457964.42	2169922.37	Аналитический метод	0.10	-
15	457964.62	2169932.90	Аналитический метод	0.10	-
16	457965.26	2169964.43	Аналитический метод	0.10	-
1	457965.49	2169976.63	Аналитический метод	0.10	-
17	457846.10	2169604.63	Аналитический метод	0.10	-
18	457835.28	2169650.21	Аналитический метод	0.10	-
19	457834.87	2169653.40	Аналитический метод	0.10	-
20	457833.18	2169666.60	Аналитический метод	0.10	-
21	457798.11	2169657.10	Аналитический метод	0.10	-
22	457790.06	2169654.94	Аналитический метод	0.10	-
23	457742.73	2169642.13	Аналитический метод	0.10	-
24	457447.79	2169418.42	Аналитический метод	0.10	-
25	457361.85	2169353.33	Аналитический метод	0.10	-
26	457358.34	2169350.66	Аналитический метод	0.10	-
27	457166.22	2169205.12	Аналитический метод	0.10	-
28	456975.84	2169062.67	Аналитический метод	0.10	-
29	456968.79	2169057.42	Аналитический метод	0.10	-
30	456929.09	2169027.67	Аналитический метод	0.10	-
31	456919.89	2169020.76	Аналитический метод	0.10	-
32	456917.50	2169018.94	Аналитический метод	0.10	-
33	456766.09	2168904.65	Аналитический метод	0.10	-

34	456758.92	2168899.26	Аналитический метод	0.10	-
35	456710.52	2168862.71	Аналитический метод	0.10	-
36	456663.50	2168827.21	Аналитический метод	0.10	-
37	456660.21	2168824.74	Аналитический метод	0.10	-
38	456641.26	2168810.44	Аналитический метод	0.10	-
39	456558.10	2168793.53	Аналитический метод	0.10	-
40	456554.30	2168792.76	Аналитический метод	0.10	-
41	456336.64	2168748.52	Аналитический метод	0.10	-
42	456095.19	2168700.14	Аналитический метод	0.10	-
43	455928.03	2168666.10	Аналитический метод	0.10	-
44	455586.38	2168597.25	Аналитический метод	0.10	-
45	455379.10	2168555.68	Аналитический метод	0.10	-
46	455375.01	2168554.86	Аналитический метод	0.10	-
47	455347.67	2168549.39	Аналитический метод	0.10	-
48	455328.60	2168545.57	Аналитический метод	0.10	-
49	455291.96	2168538.22	Аналитический метод	0.10	-
50	455289.89	2168537.80	Аналитический метод	0.10	-
51	455288.33	2168537.46	Аналитический метод	0.10	-
52	455231.23	2168525.60	Аналитический метод	0.10	-
53	455225.43	2168524.41	Аналитический метод	0.10	-
54	454953.90	2168468.01	Аналитический метод	0.10	-
55	454893.82	2168456.04	Аналитический метод	0.10	-
56	454889.03	2168404.11	Аналитический метод	0.10	-
57	454887.80	2168390.70	Аналитический метод	0.10	-
58	454966.43	2168406.47	Аналитический метод	0.10	-
59	455304.52	2168476.68	Аналитический метод	0.10	-
60	455426.39	2168501.13	Аналитический	0.10	-

			метод		
61	455441.33	2168504.13	Аналитический метод	0.10	-
62	455468.35	2168509.56	Аналитический метод	0.10	-
63	455485.99	2168513.08	Аналитический метод	0.10	-
64	455487.72	2168513.43	Аналитический метод	0.10	-
65	455500.28	2168515.95	Аналитический метод	0.10	-
66	455598.74	2168535.70	Аналитический метод	0.10	-
67	455940.49	2168604.55	Аналитический метод	0.10	-
68	456107.61	2168638.58	Аналитический метод	0.10	-
69	456349.05	2168686.95	Аналитический метод	0.10	-
70	456667.91	2168751.35	Аналитический метод	0.10	-
71	456732.06	2168799.89	Аналитический метод	0.10	-
72	456734.79	2168801.95	Аналитический метод	0.10	-
73	456762.39	2168822.84	Аналитический метод	0.10	-
74	456951.30	2168965.76	Аналитический метод	0.10	-
75	456953.71	2168967.58	Аналитический метод	0.10	-
76	456966.82	2168977.49	Аналитический метод	0.10	-
77	457203.99	2169154.95	Аналитический метод	0.10	-
78	457371.49	2169281.83	Аналитический метод	0.10	-
79	457378.16	2169286.89	Аналитический метод	0.10	-
80	457389.75	2169295.70	Аналитический метод	0.10	-
81	457485.71	2169368.35	Аналитический метод	0.10	-
82	457771.10	2169584.31	Аналитический метод	0.10	-
17	457846.10	2169604.63	Аналитический метод	0.10	-
83	454799.34	2168372.97	Аналитический метод	0.10	-
84	454800.02	2168380.13	Аналитический метод	0.10	-
85	454800.63	2168386.50	Аналитический	0.10	-

			метод		
86	454800.73	2168387.50	Аналитический метод	0.10	-
87	454801.43	2168394.87	Аналитический метод	0.10	-
88	454802.14	2168402.23	Аналитический метод	0.10	-
89	454802.84	2168409.60	Аналитический метод	0.10	-
90	454803.55	2168416.96	Аналитический метод	0.10	-
91	454804.26	2168424.33	Аналитический метод	0.10	-
92	454804.32	2168424.95	Аналитический метод	0.10	-
93	454804.96	2168431.69	Аналитический метод	0.10	-
94	454805.61	2168438.47	Аналитический метод	0.10	-
95	454643.84	2168406.26	Аналитический метод	0.10	-
96	454449.16	2168215.79	Аналитический метод	0.10	-
97	454267.93	2168037.42	Аналитический метод	0.10	-
98	454050.54	2167823.54	Аналитический метод	0.10	-
99	453843.07	2167619.49	Аналитический метод	0.10	-
100	453619.03	2167403.55	Аналитический метод	0.10	-
101	453428.23	2167214.42	Аналитический метод	0.10	-
102	453294.56	2167084.30	Аналитический метод	0.10	-
103	453299.67	2167085.10	Аналитический метод	0.10	-
104	453311.84	2167086.36	Аналитический метод	0.10	-
105	453324.05	2167086.99	Аналитический метод	0.10	-
106	453332.35	2167087.15	Аналитический метод	0.10	-
107	453367.40	2167085.42	Аналитический метод	0.10	-
108	453384.85	2167084.56	Аналитический метод	0.10	-
109	453472.26	2167169.62	Аналитический метод	0.10	-
110	453493.59	2167190.79	Аналитический метод	0.10	-
111	453496.64	2167193.81	Аналитический метод	0.10	-

112	453662.93	2167358.65	Аналитический метод	0.10	-
113	453886.88	2167574.49	Аналитический метод	0.10	-
114	454094.59	2167778.77	Аналитический метод	0.10	-
115	454311.99	2167992.66	Аналитический метод	0.10	-
116	454493.12	2168170.95	Аналитический метод	0.10	-
117	454674.61	2168347.96	Аналитический метод	0.10	-
83	454799.34	2168372.97	Аналитический метод	0.10	-
118	453305.27	2167007.09	Аналитический метод	0.10	-
119	453305.11	2167007.06	Аналитический метод	0.10	-
120	453296.62	2167005.54	Аналитический метод	0.10	-
121	453284.08	2167004.31	Аналитический метод	0.10	-
122	453278.04	2167003.72	Аналитический метод	0.10	-
123	453259.39	2167003.37	Аналитический метод	0.10	-
124	453240.77	2167004.49	Аналитический метод	0.10	-
125	453232.17	2167005.69	Аналитический метод	0.10	-
126	453222.29	2167007.08	Аналитический метод	0.10	-
127	453213.28	2167005.18	Аналитический метод	0.10	-
128	453190.65	2166983.16	Аналитический метод	0.10	-
129	453158.76	2166951.92	Аналитический метод	0.10	-
130	453154.51	2166947.75	Аналитический метод	0.10	-
131	452949.97	2166747.44	Аналитический метод	0.10	-
132	452720.08	2166520.83	Аналитический метод	0.10	-
133	452501.10	2166305.08	Аналитический метод	0.10	-
134	452501.84	2166285.67	Аналитический метод	0.10	-
135	452502.74	2166262.54	Аналитический метод	0.10	-
136	452504.37	2166220.42	Аналитический метод	0.10	-

137	452764.16	2166476.13	Аналитический метод	0.10	-
138	452993.99	2166702.63	Аналитический метод	0.10	-
139	453165.74	2166870.85	Аналитический метод	0.10	-
140	453168.03	2166873.09	Аналитический метод	0.10	-
141	453234.53	2166938.22	Аналитический метод	0.10	-
118	453305.27	2167007.09	Аналитический метод	0.10	-
142	449674.34	2162674.47	Аналитический метод	0.10	-
143	449662.26	2162679.59	Аналитический метод	0.10	-
144	449614.88	2162699.54	Аналитический метод	0.10	-
145	449517.89	2162566.47	Аналитический метод	0.10	-
146	449364.96	2162355.05	Аналитический метод	0.10	-
147	449189.35	2162109.73	Аналитический метод	0.10	-
148	448992.61	2161841.77	Аналитический метод	0.10	-
149	448793.77	2161566.99	Аналитический метод	0.10	-
150	448587.87	2161285.61	Аналитический метод	0.10	-
151	448584.74	2161281.35	Аналитический метод	0.10	-
152	448546.38	2161229.00	Аналитический метод	0.10	-
153	448544.09	2161225.83	Аналитический метод	0.10	-
154	448425.51	2161063.94	Аналитический метод	0.10	-
155	448423.20	2161060.82	Аналитический метод	0.10	-
156	448383.85	2161007.08	Аналитический метод	0.10	-
157	448374.83	2160994.78	Аналитический метод	0.10	-
158	448372.89	2160992.13	Аналитический метод	0.10	-
159	448357.97	2160971.77	Аналитический метод	0.10	-
160	448354.72	2160967.72	Аналитический метод	0.10	-
161	448352.36	2160964.81	Аналитический метод	0.10	-

162	448330.55	2160937.65	Аналитический метод	0.10	-
163	448363.03	2160904.02	Аналитический метод	0.10	-
164	448370.26	2160903.29	Аналитический метод	0.10	-
165	448374.42	2160899.24	Аналитический метод	0.10	-
166	448374.84	2160890.72	Аналитический метод	0.10	-
167	448380.61	2160884.86	Аналитический метод	0.10	-
168	448430.96	2160833.80	Аналитический метод	0.10	-
169	448434.77	2160827.25	Аналитический метод	0.10	-
170	448436.92	2160823.58	Аналитический метод	0.10	-
171	448387.99	2160776.48	Аналитический метод	0.10	-
172	448391.30	2160773.13	Аналитический метод	0.10	-
173	448389.11	2160772.83	Аналитический метод	0.10	-
174	448386.45	2160775.00	Аналитический метод	0.10	-
175	448340.59	2160730.85	Аналитический метод	0.10	-
176	448370.63	2160706.72	Аналитический метод	0.10	-
177	448474.33	2160720.74	Аналитический метод	0.10	-
178	448538.71	2160778.51	Аналитический метод	0.10	-
179	448463.26	2160890.04	Аналитический метод	0.10	-
180	448454.71	2160902.68	Аналитический метод	0.10	-
181	448421.57	2160951.67	Аналитический метод	0.10	-
182	448470.78	2161019.01	Аналитический метод	0.10	-
183	448473.15	2161022.25	Аналитический метод	0.10	-
184	448574.02	2161160.23	Аналитический метод	0.10	-
185	448578.95	2161166.98	Аналитический метод	0.10	-
186	448637.73	2161247.39	Аналитический метод	0.10	-
187	448638.53	2161248.50	Аналитический метод	0.10	-
188	448844.54	2161530.02	Аналитический	0.10	-


			метод		
189	449043.33	2161804.76	Аналитический метод	0.10	-
190	449240.18	2162072.84	Аналитический метод	0.10	-
191	449415.90	2162318.34	Аналитический метод	0.10	-
192	449568.68	2162529.53	Аналитический метод	0.10	-
142	449674.34	2162674.47	Аналитический метод	0.10	-
3. Сведения о характерных точках части (частей) границы объекта					
Обозначение характерных точек части границы	Координаты, м		Метод определения координат характерной точки	Средняя квадратическая погрешность положения характерной точки (Mt), м	Описание обозначения точки на местности (при наличии)
	X	Y			
1	2	3	4	5	6
-	-	-	-	-	-

Раздел 3

Сведения о местоположении измененных (уточненных) границ объекта							
1. Система координат <u>МСК-50 (зона 2)</u>							
2. Сведения о характерных точках границ объекта							
Обозначение характерных точек границ	Существующие координаты, м		Измененные (уточненные) координаты, м		Метод определения координат характерной точки	Средняя квадратическая погрешность положения характерной точки (Mt), м	Описание обозначения точки на местности (при наличии)
	X	Y	X	Y			
1	2	3	4	5	6	7	8
-	-	-	-	-	-	-	-
3. Сведения о характерных точках части (частей) границы объекта							
-	-	-	-	-	-	-	-




Схема расположения границ публичного сервитута: «ВЛ 220 кВ Нововнуково-Встреча»

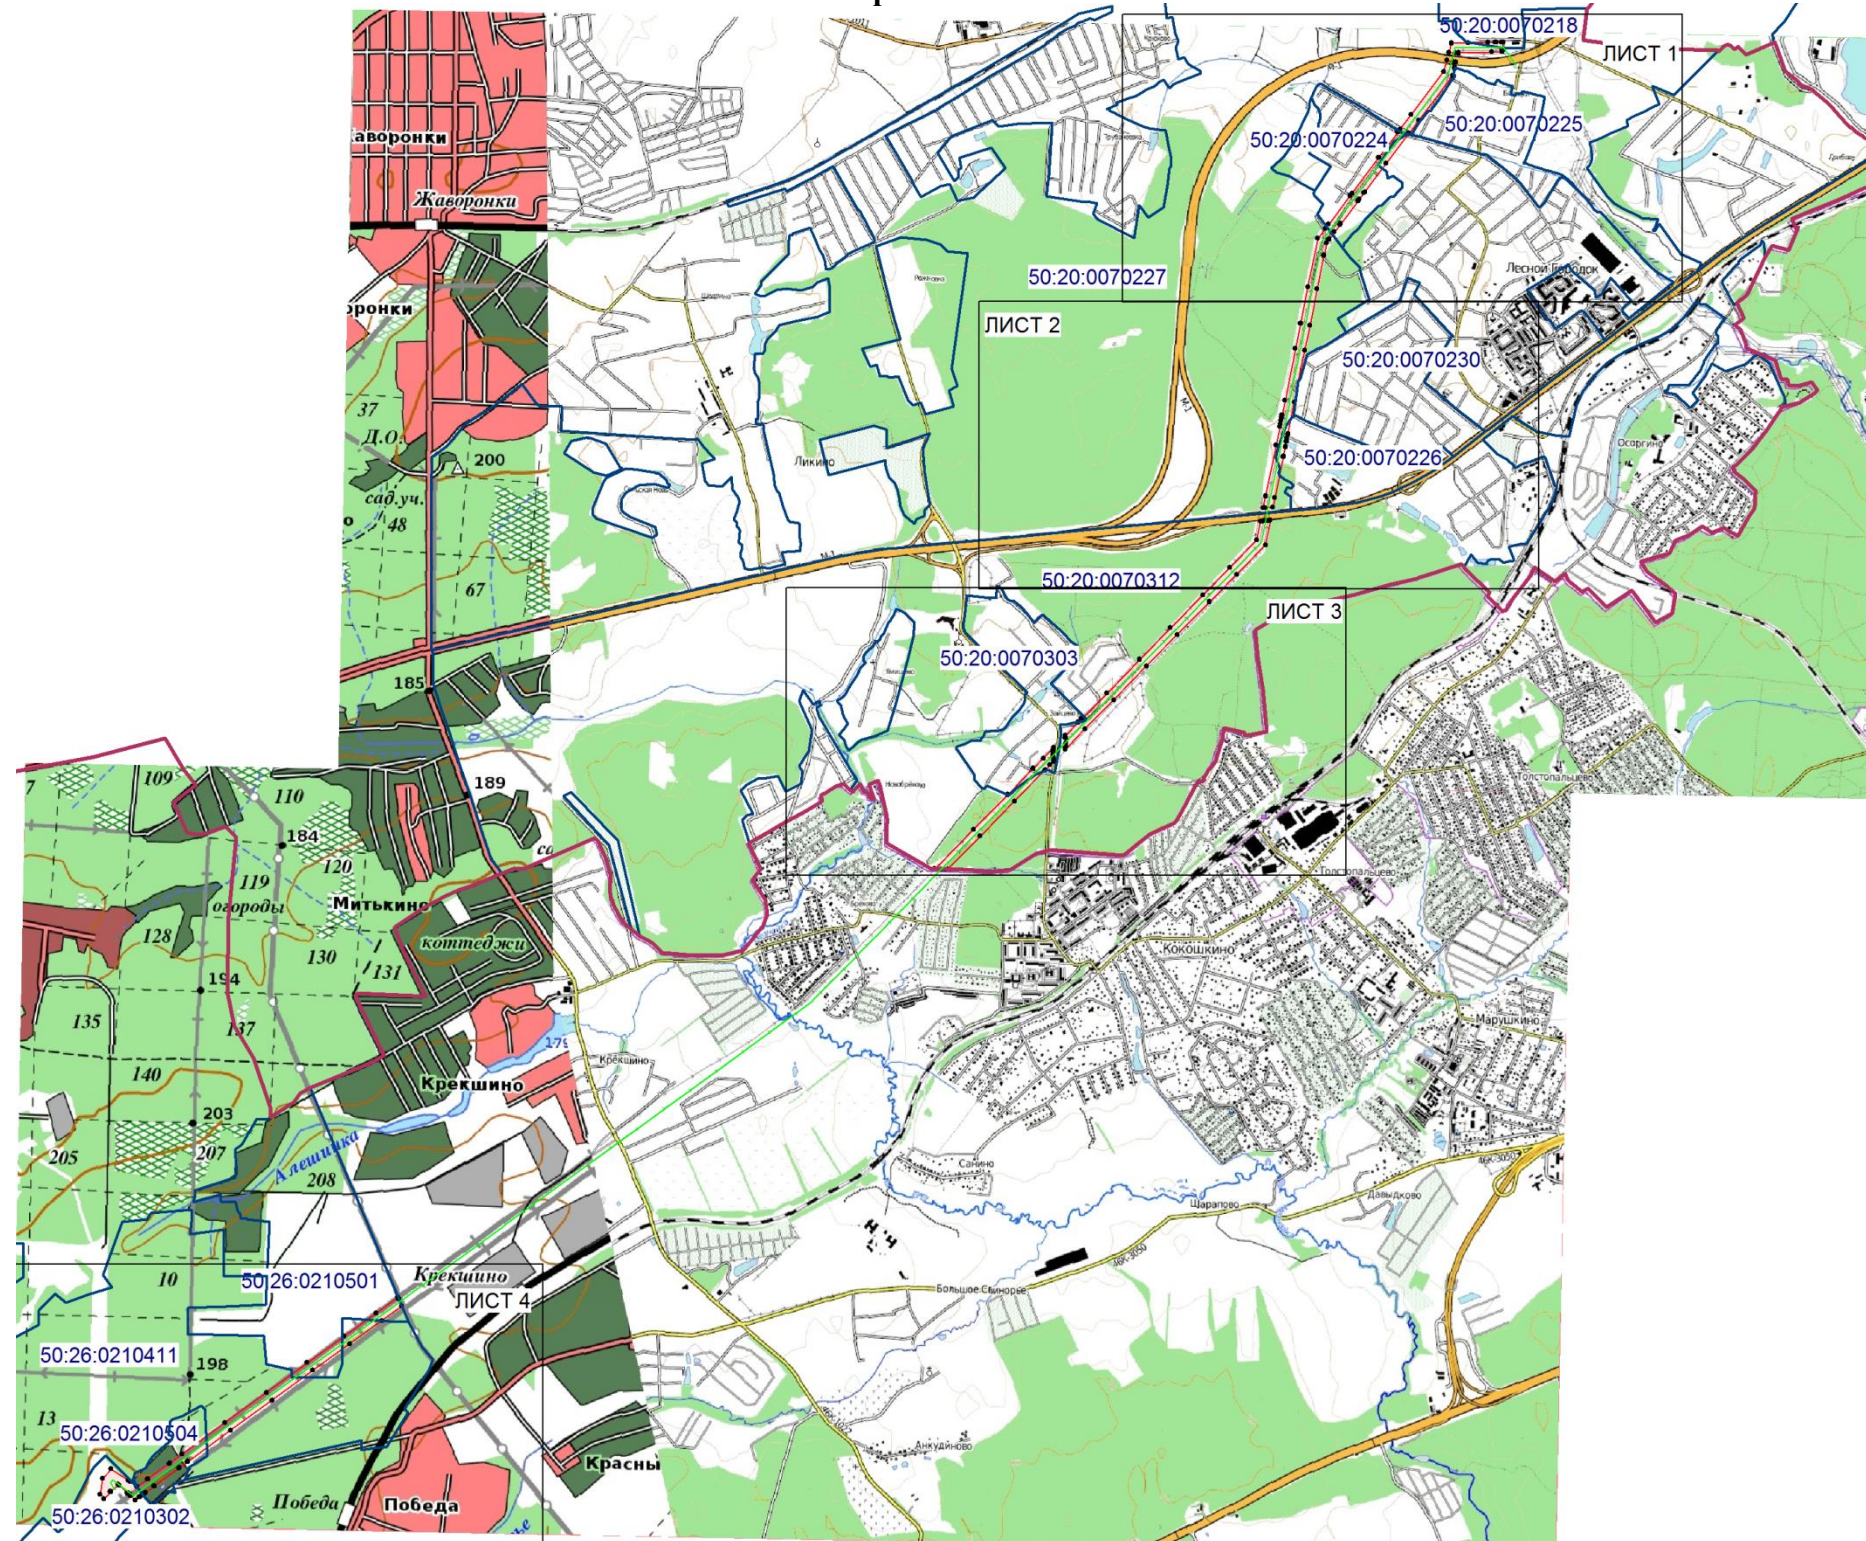
Обзорная схема



Масштаб 1:50 000

Условные обозначения:


-  - граница публичного сервитута;
-  - граница муниципального образования.
-  - граница кадастрового квартала;

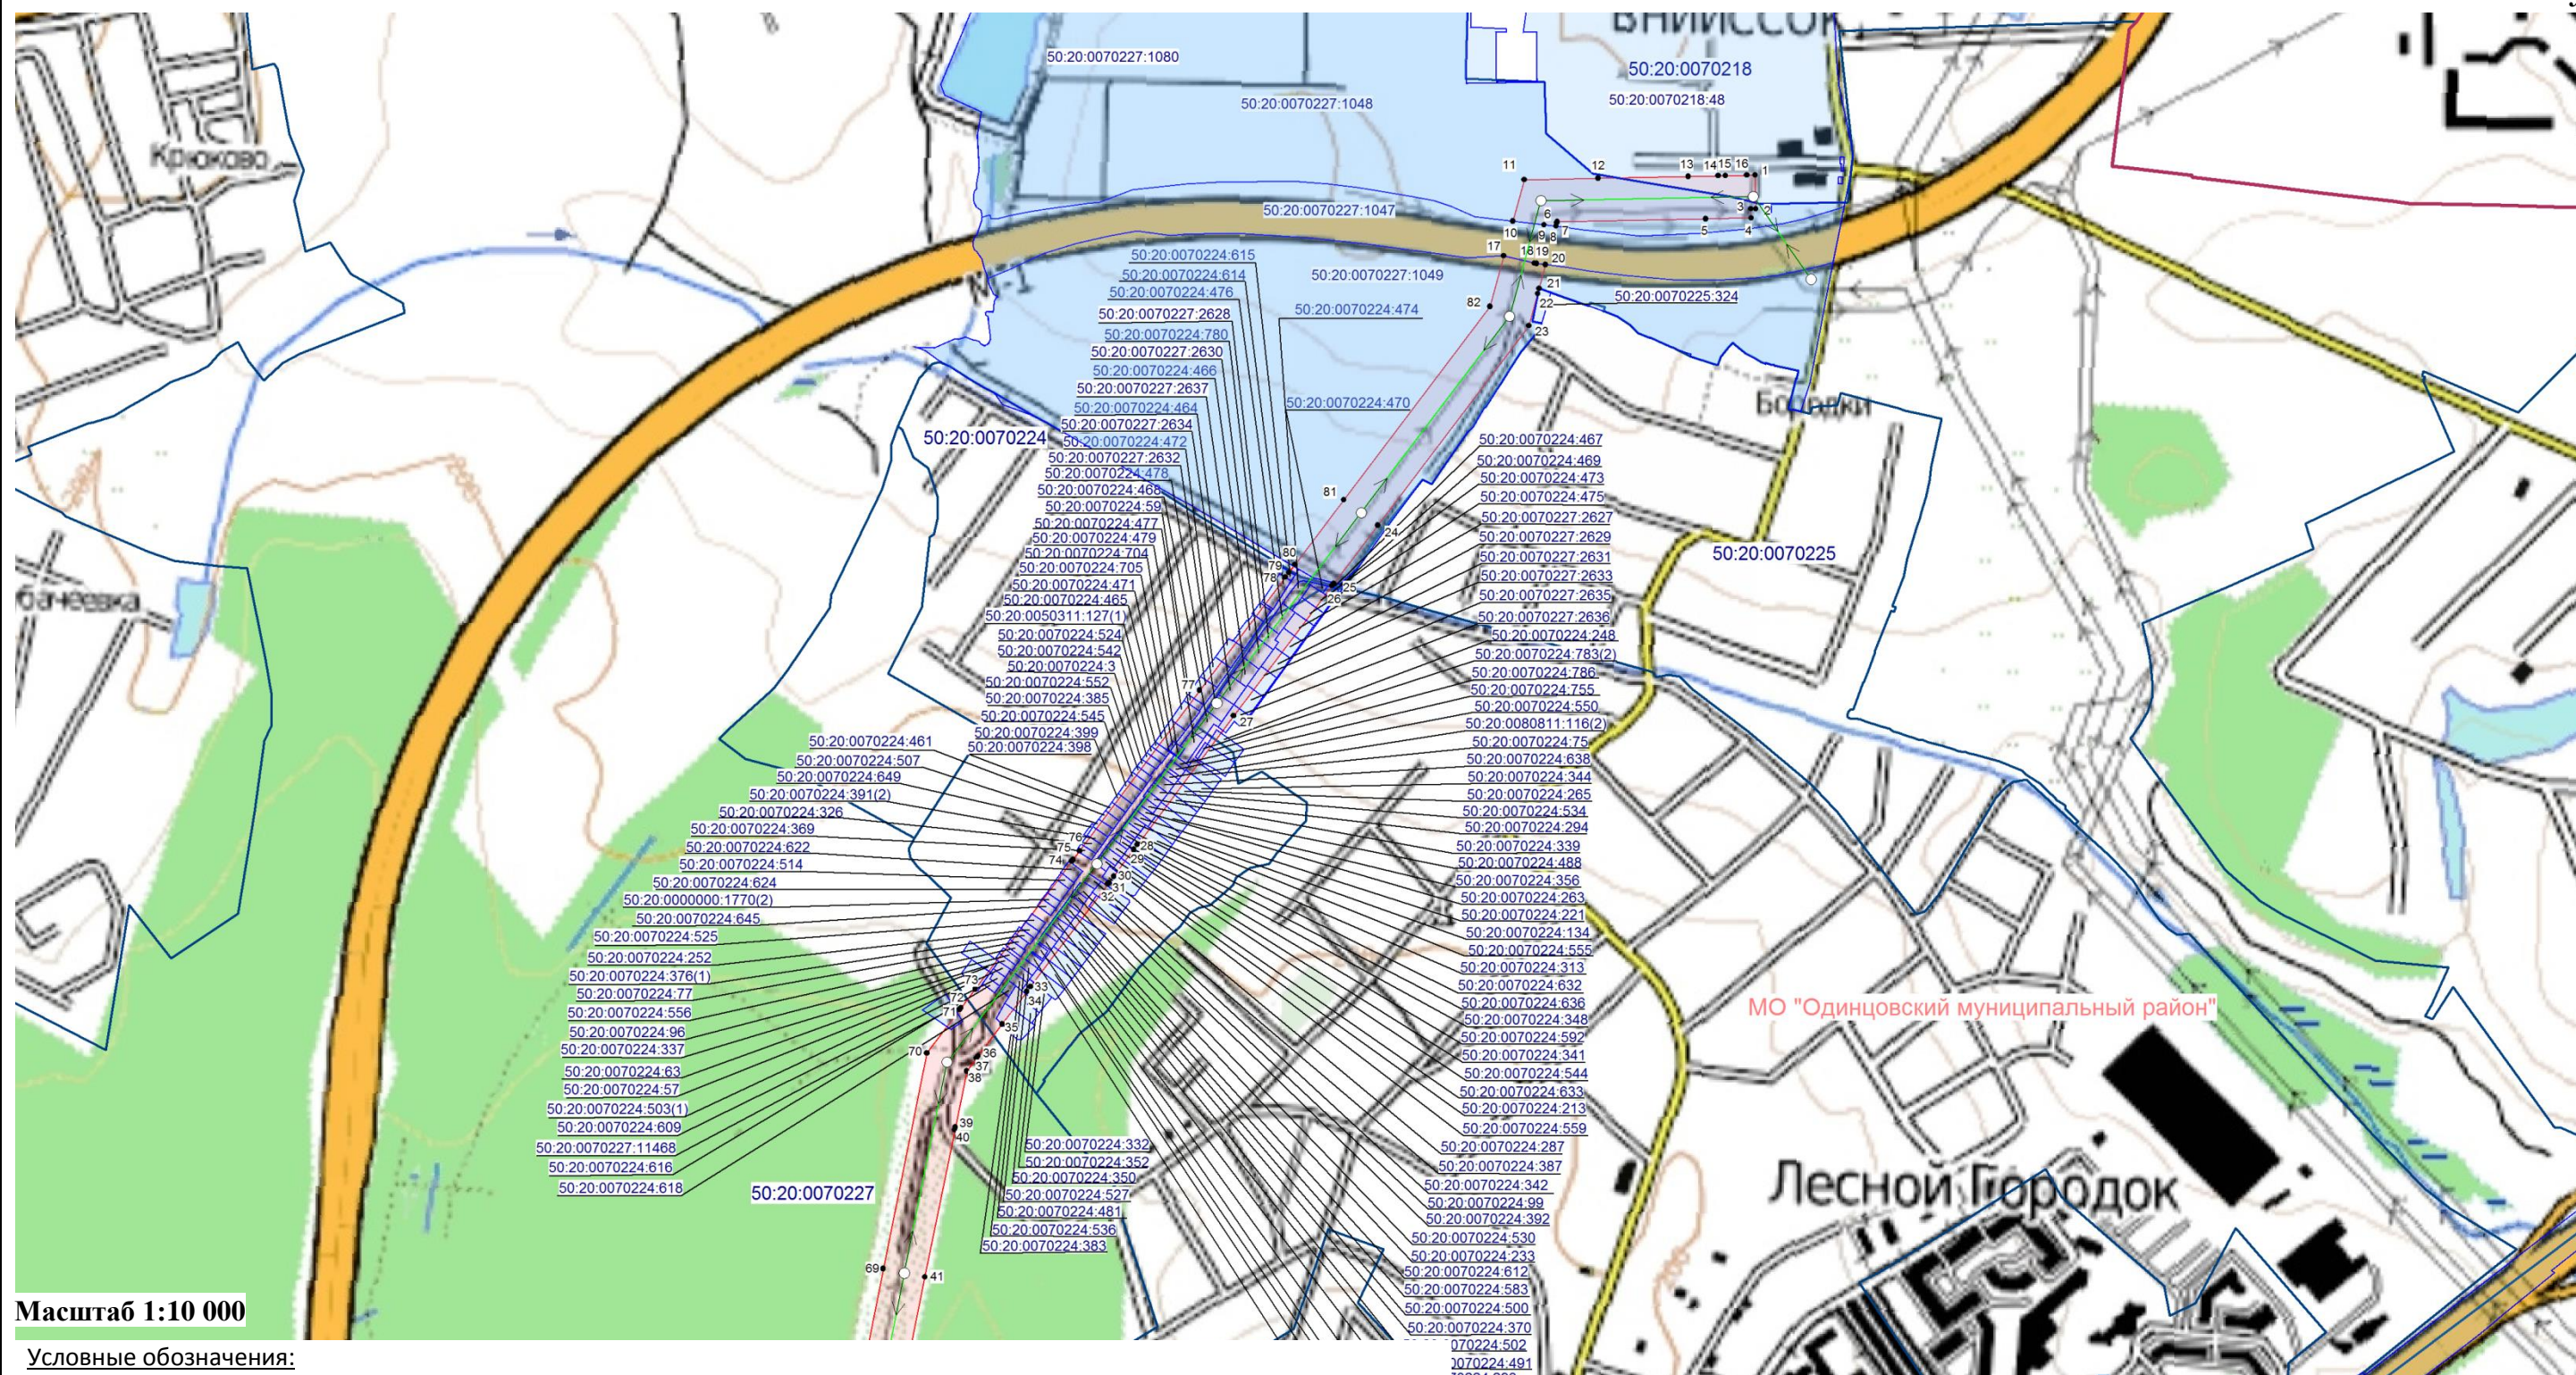

Масштаб 1:10 000

Условные обозначения:

- граница кадастрового квартала;
- 50:20:0070225 - номер кадастрового квартала;
- 50:20:0070225:324 - граница земельного участка;
- граница публичного сервитута;
- 1 - характеристическая точка публичного сервитута;
- граница муниципального образования;
- ось магистрального газопровода.

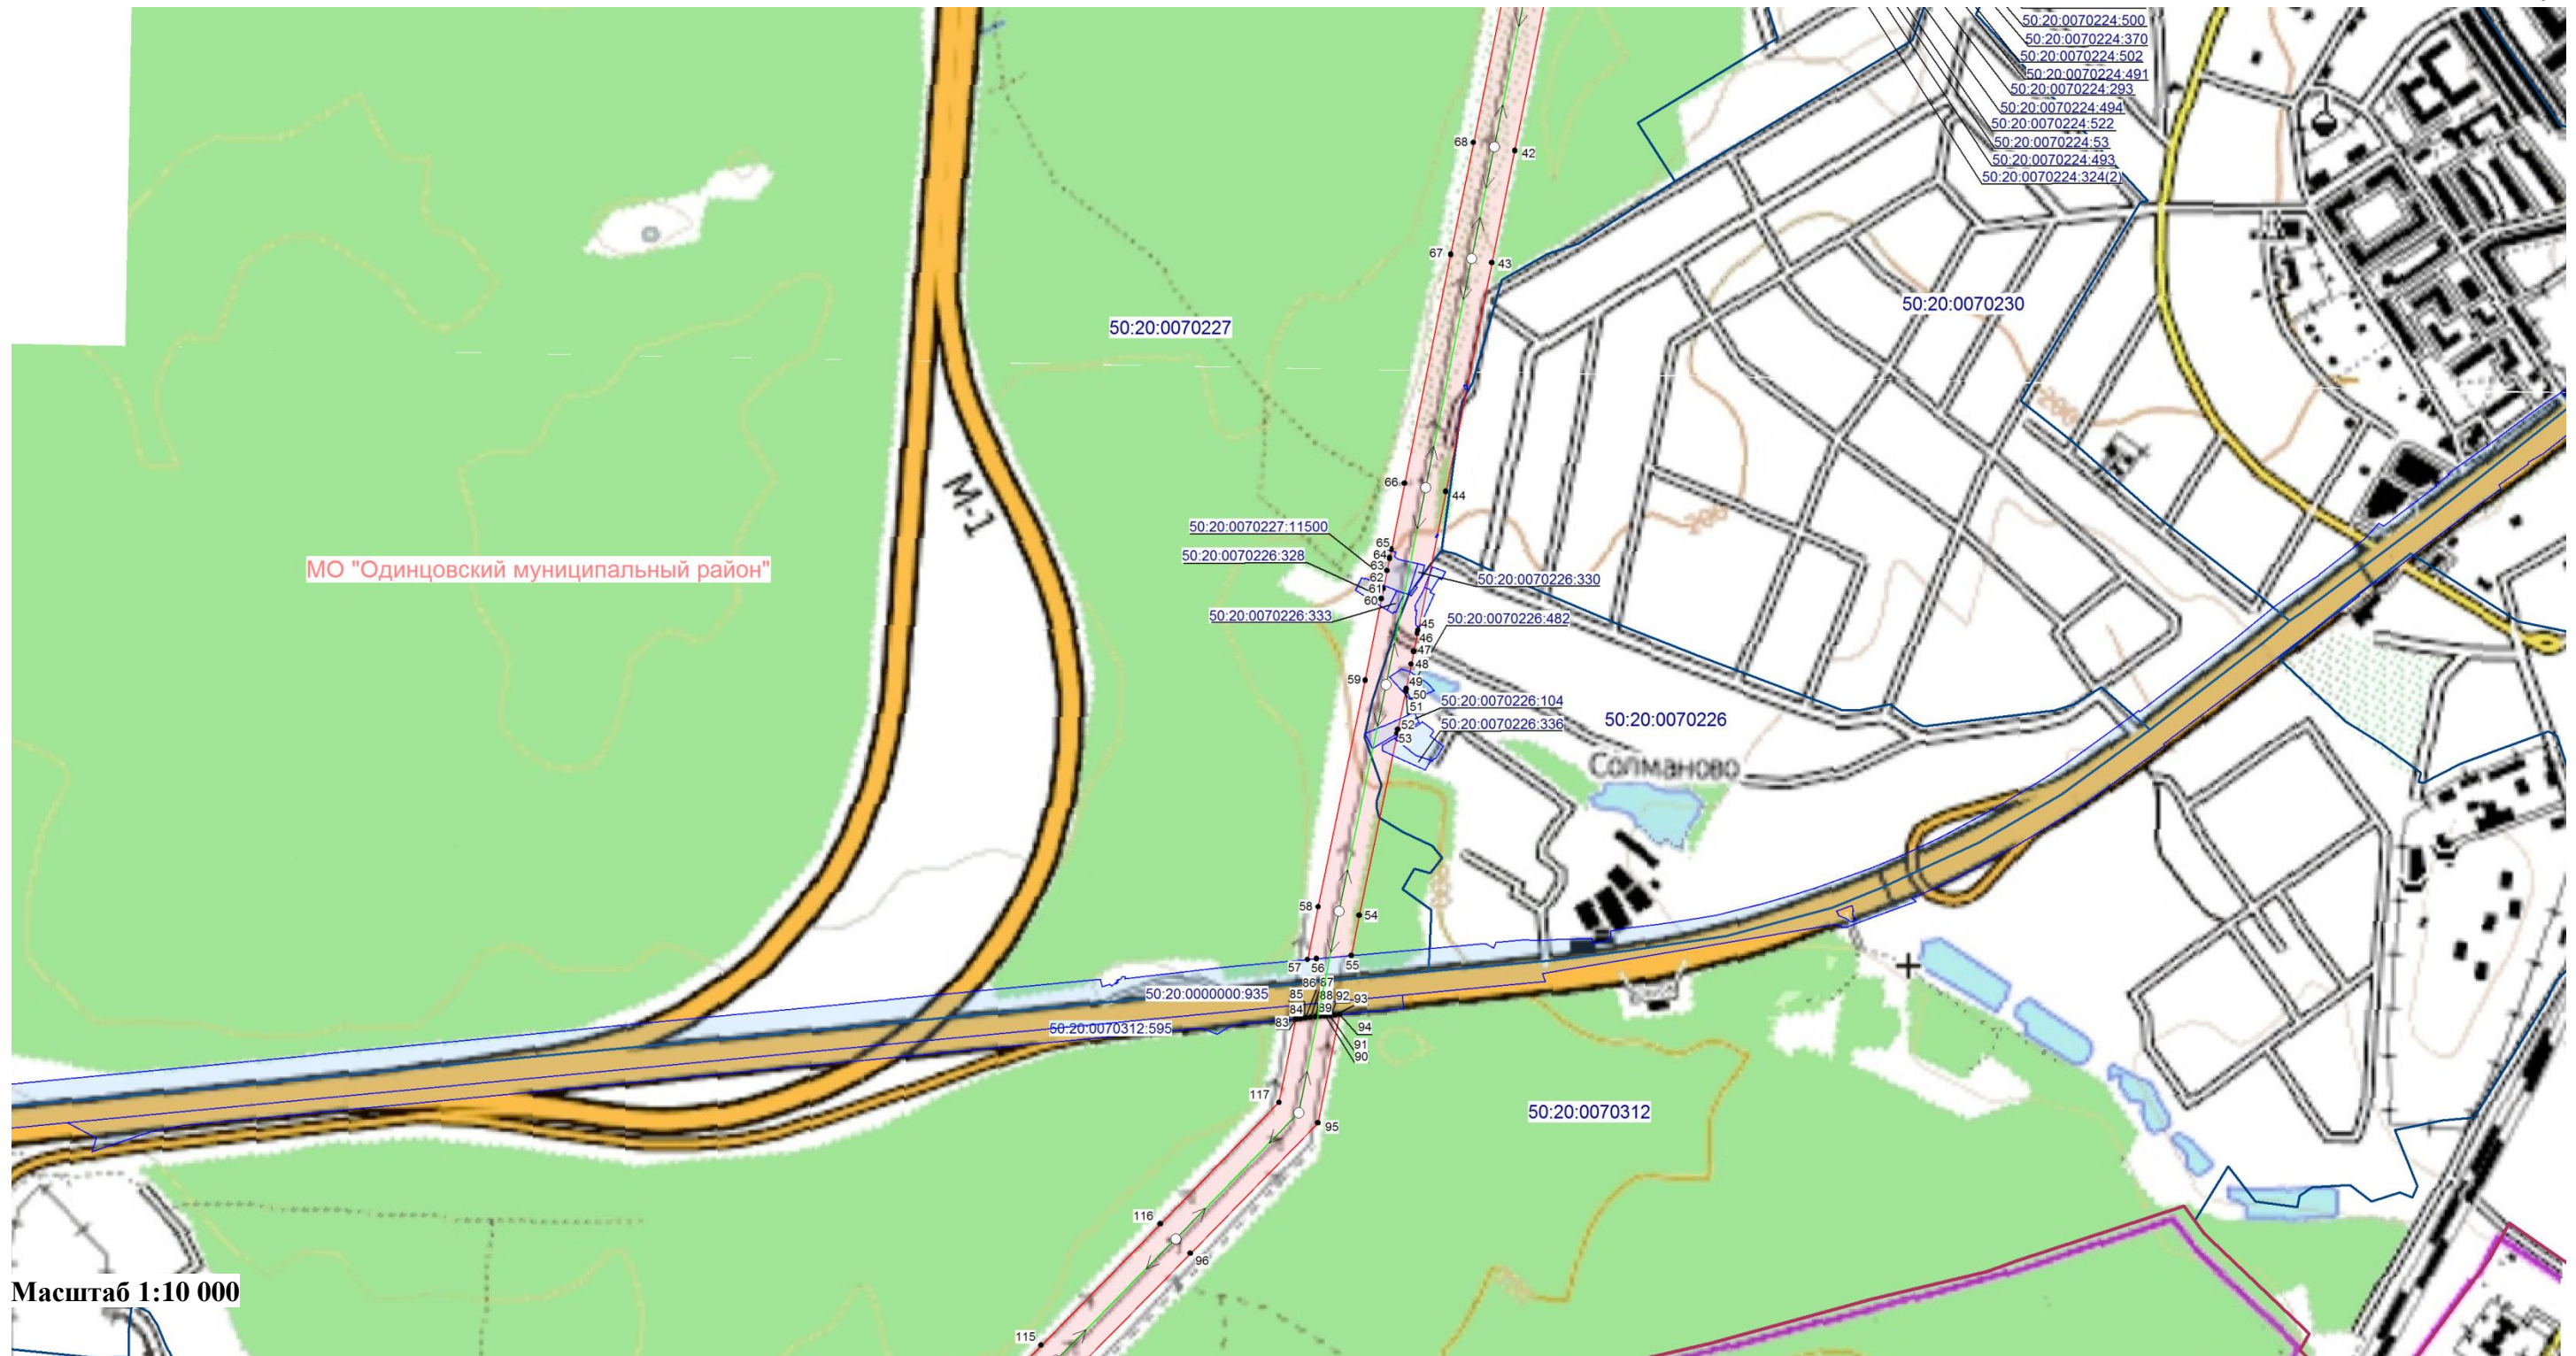

Масштаб 1:10 000

Условные обозначения:


- граница кадастрового квартала;
- 50:20:0070312 - номер кадастрового квартала;
- граница земельного участка;
- 36:32:0070312:595 - номер земельного участка;
- граница публичного сервитута;
- 117 - характерная точка публичного сервитута;
- граница муниципального образования;
- ось магистрального газопровода.



Масштаб 1:10 000

Условные обозначения:

- | | |
|--------------------|---|
| | - граница кадастрового квартала; |
| 50:20:0070312 | - номер кадастрового квартала; |
| | - граница земельного участка; |
| 50:20:0070312:4931 | - номер земельного участка; |
| | - граница публичного сервитута; |
| ● 131 | - характерная точка публичного сервитута; |
| | - граница муниципального образования; |
| | - ось магистрального газопровода. |

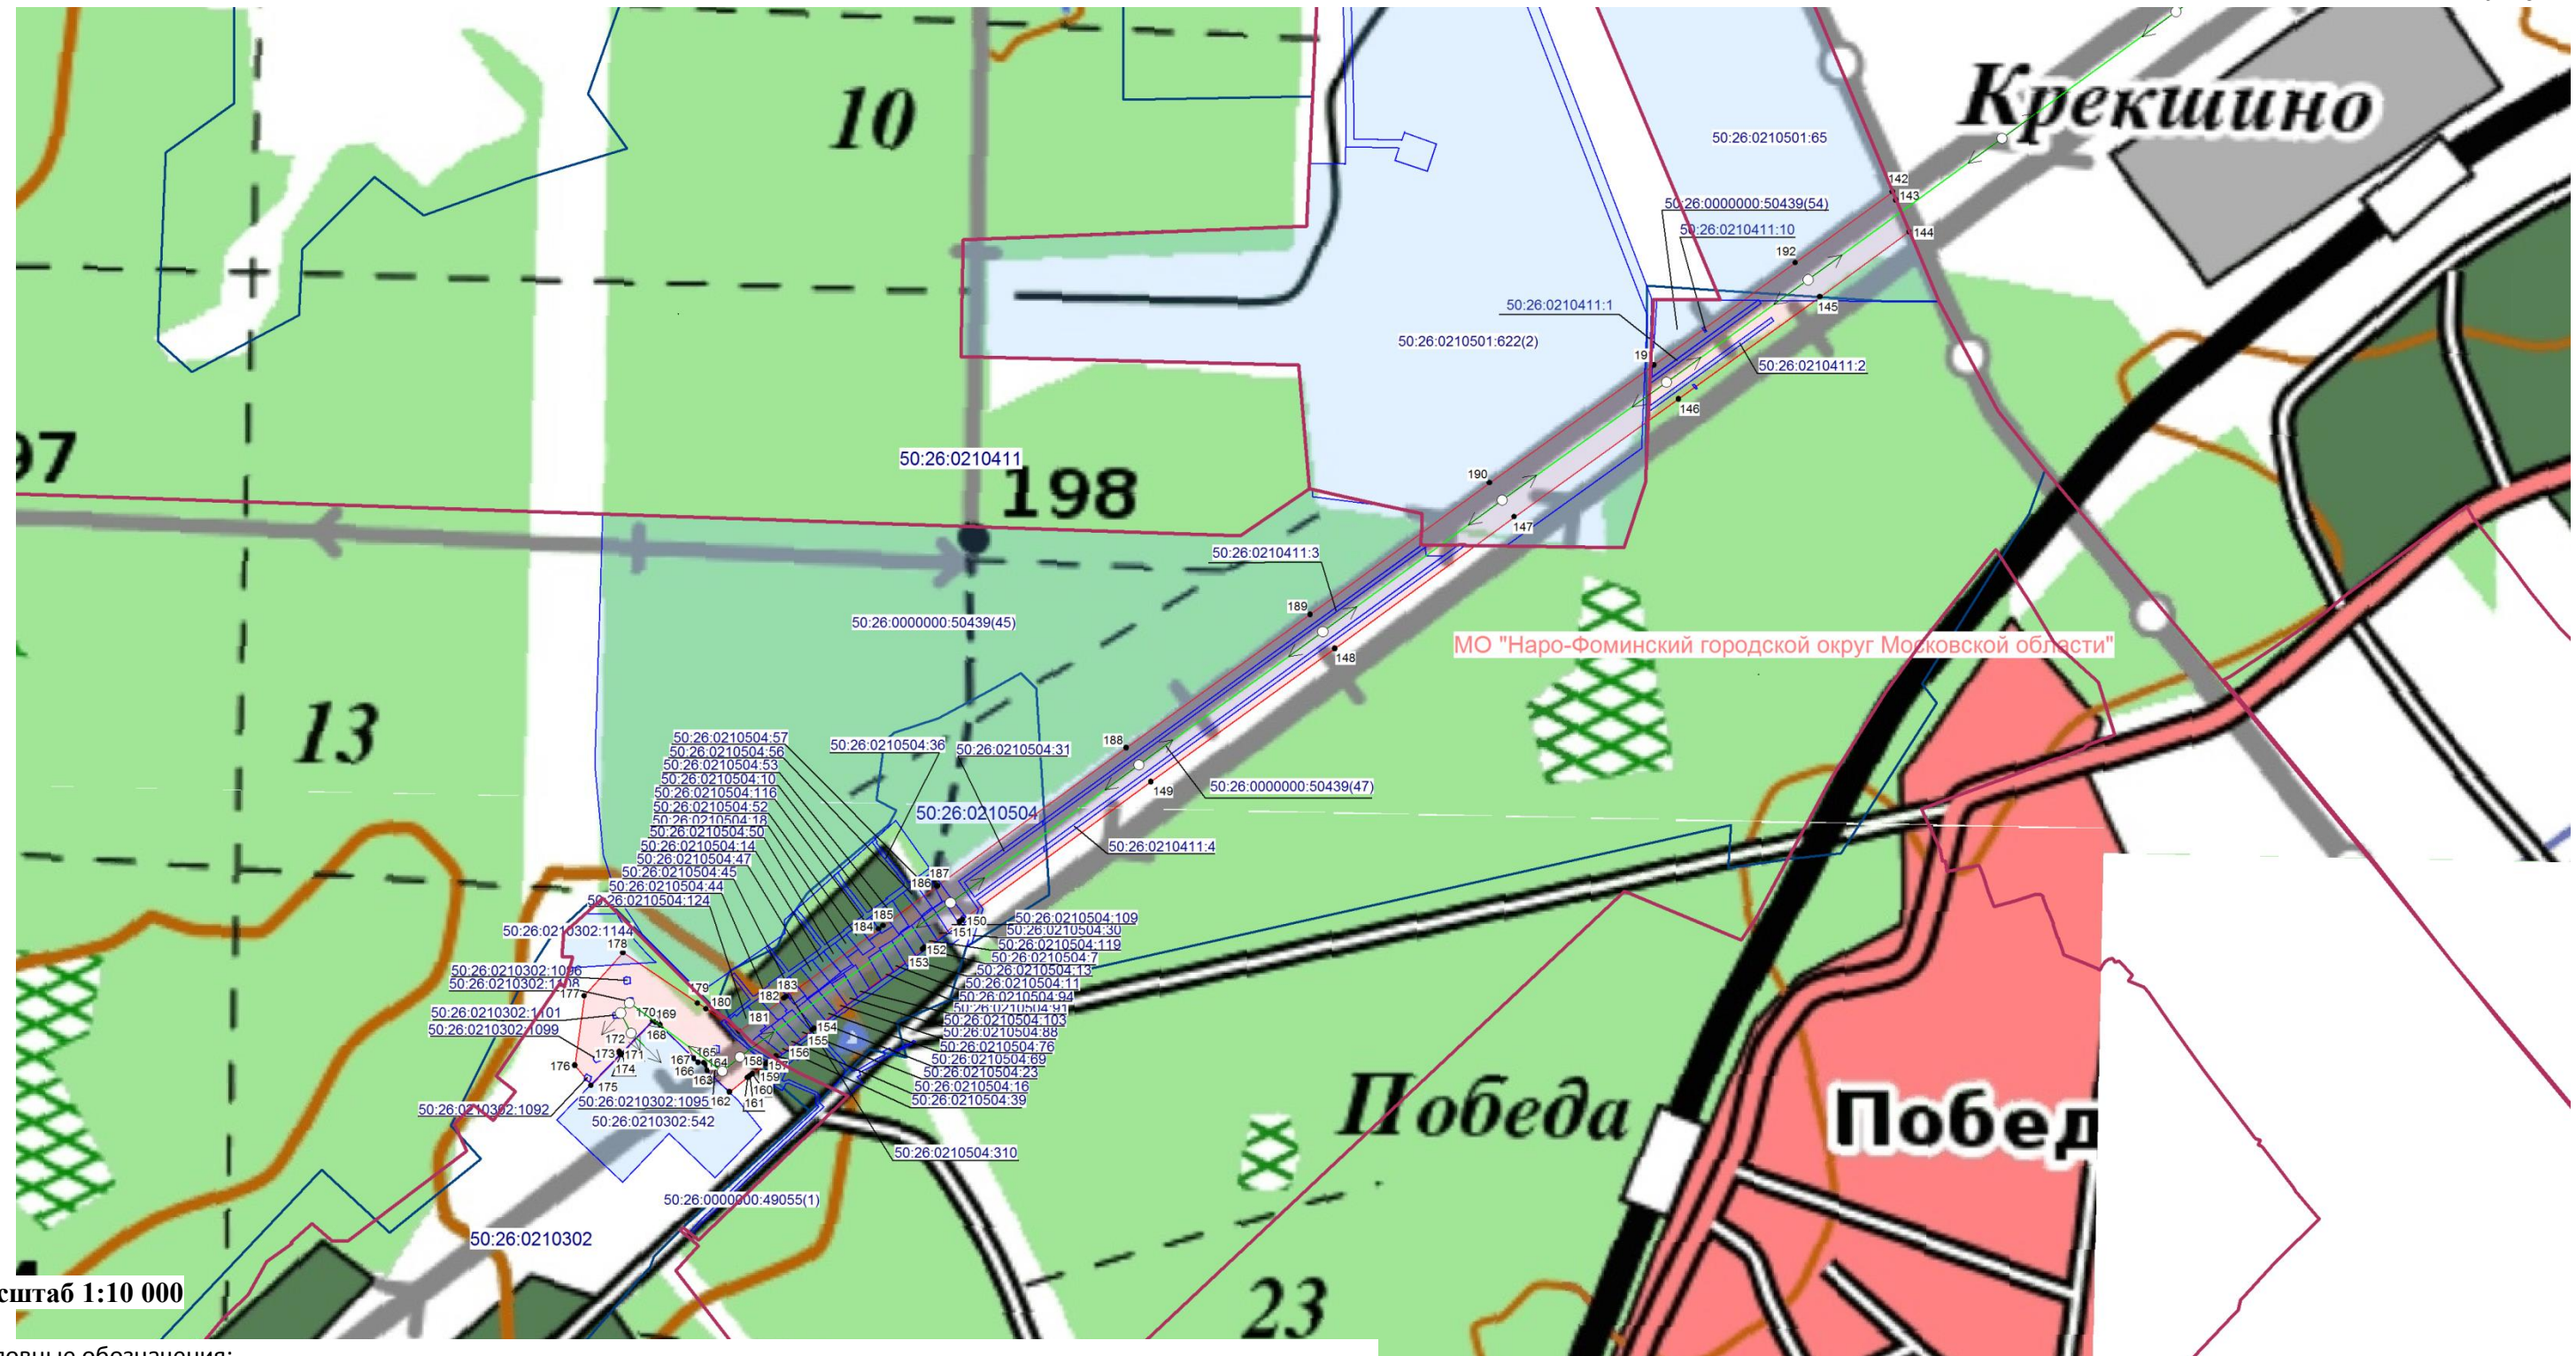

Масштаб 1:10 000

Условные обозначения:

- граница кадастрового квартала;
- 50:26:0210504 - номер кадастрового квартала;
- граница земельного участка;
- 50:26:0210504:310 - номер земельного участка;
- граница публичного сервитута;
- 176 - характерная точка публичного сервитута;
- граница муниципального образования;
- ось магистрального газопровода.