


СХЕМА
организации движения и ограждения места производства

краткосрочных дорожных работ с регулировщиком, выполняемых на двухполосных дорогах на одной полосе в населенных пунктах организации движения и ограждения места краткосрочных работ, в населенном пункте: г. Одинцово Одинцовского городского округа.
Муниципальный контракт № 2021.000319 от 21.06.2021г.

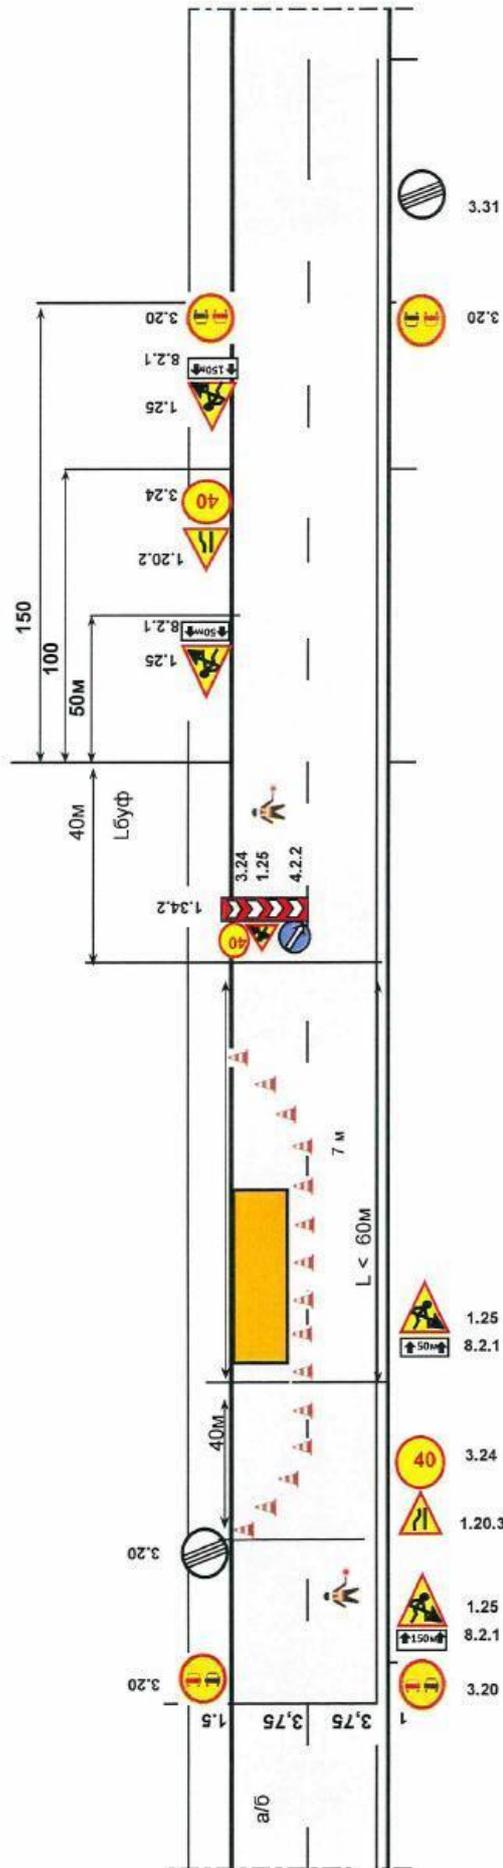

1. Место производства работ
2. Конус оградительный
3. Комплекс переносной для установки знаков 1.34.2, 4.2.2, 1.25, 3.24 (может быть установлен на автомобиле прикрытия) д/знак 4.2.2 может быть в виде импульсной стрелки)
4. Тип размер дорожных знаков: 2
 - знаки 1.202-700мм
 - знаки 4.20-700мм
 - знаки 4.2-700мм
 - знаки 1.25-900мм
 - знаки 3.24,3.31-700мм
 - знаки 3.20-700мм
 - знаки 8.2.1-350*700мм
 - знаки 1.34.2-500*2250мм

1. Дорожные знаки изготавливаются на желтом фоне
 2. Схема всегда находится на месте производства работ
 3. По окончании работ временные знаки демонтируются либо закрываются
 4. Работы производятся в дневное время суток
- Ответственные за производство работ: Архипов С.Н. тел. 8(917) 579-00-23

