ОПИСАНИЕ МЕСТОПОЛОЖЕНИЯ ГРАНИЦ

Публичный сервитут объекта «Газораспределительная сеть деревни Матвейково», кадастровый номер 50:20:0041404:248

(наименование объекта, местоположение границ которого описано (далее - объект)

Раздел 1

Сведения об объекте		
№ п/п	**Характеристики объекта**	**Описание характеристик**
1	**2**	**3**
1	Местоположение объекта	Московская область, Одинцовский городской округ, Матвейково д
2	Площадь объекта ± величина погрешности определения площади (Р ± ΔР)	4 670 м² ± 24 м²
3	Иные характеристики объекта	Вид объекта реестра границ: Зона с особыми условиями использования территории Содержание ограничений использования объектов недвижимости в пределах зоны или территории: Публичный сервитут, для целей размещения линейных объектов системы газоснабжения, их неотъемлемых технологических частей. Срок установления 49 лет.

Раздел 2

Сведения о местоположении границ объекта					
1. Система координат МСК-50,Зона 2					
2. Сведения о характерных точках границ объекта					
Обозначение характерных точек границ	**Координаты, м**		**Метод определения координат характерной точки**	**Средняя квадратическая погрешность положения характерной точки (Mt), м**	**Описание обозначения точки на местности (при наличии)**
	X	**Y**			
1	**2**	**3**	**4**	**5**	**6**
1	459 000,23	2 162 552,26	Аналитический метод	0,10	—
2	459 003,92	2 162 550,71		0,10	
3	458 983,29	2 162 501,50		0,10	
4	459 024,15	2 162 490,24		0,10	
5	459 035,01	2 162 472,59		0,10	
6	459 072,62	2 162 460,23		0,10	
7	459 105,87	2 162 453,76		0,10	
8	459 123,37	2 162 501,92		0,10	
9	459 127,13	2 162 500,55		0,10	
10	459 109,87	2 162 453,06		0,10	
11	459 120,07	2 162 451,43		0,10	
12	459 148,04	2 162 447,64		0,10	
13	459 165,67	2 162 445,56		0,10	
14	459 222,80	2 162 448,75		0,10	
15	459 284,96	2 162 451,00		0,10	
16	459 284,78	2 162 452,16		0,10	
17	459 284,76	2 162 453,91		0,10	
18	459 284,97	2 162 456,52		0,10	
19	459 285,33	2 162 458,49		0,10	
20	459 286,07	2 162 460,34		0,10	
21	459 287,84	2 162 462,76		0,10	
22	459 289,38	2 162 464,03		0,10	
23	459 291,14	2 162 464,97		0,10	
24	459 293,05	2 162 465,54		0,10	
25	459 296,04	2 162 465,66		0,10	
26	459 298,50	2 162 465,20		0,10	
27	459 300,35	2 162 464,46		0,10	
28	459 302,03	2 162 463,37		0,10	
29	459 303,88	2 162 461,40		0,10	
30	459 324,00	2 162 489,34		0,10	
31	459 289,63	2 162 507,15		0,10	
32	459 229,20	2 162 533,02		0,10	
33	459 230,78	2 162 536,69		0,10	
34	459 291,33	2 162 510,78		0,10	
35	459 326,37	2 162 492,62		0,10	
36	459 344,61	2 162 517,95		0,10	
37	459 463,96	2 162 436,03		0,10	
38	459 481,91	2 162 421,51		0,10	
39	459 536,06	2 162 378,26		0,10	
40	459 560,80	2 162 357,65		0,10	
41	459 651,01	2 162 217,93		0,10	
42	459 647,65	2 162 215,76		0,10	
43	459 612,42	2 162 270,33		0,10	
44	459 599,85	2 162 259,95		0,10	
45	459 597,46	2 162 263,25		0,10	
46	459 610,23	2 162 273,71		0,10	
47	459 557,77	2 162 354,97		0,10	

Раздел 2

Сведения о местоположении границ объекта					
1	**2**	**3**	**4**	**5**	**6**
48	459 543,22	2 162 367,13	Аналитический метод	0,10	—
49	459 526,08	2 162 352,32		0,10	
50	459 523,47	2 162 355,35		0,10	
51	459 540,10	2 162 369,72		0,10	
52	459 533,54	2 162 375,16		0,10	
53	459 479,40	2 162 418,40		0,10	
54	459 461,57	2 162 432,82		0,10	
55	459 345,57	2 162 512,44		0,10	
56	459 305,65	2 162 457,00		0,10	
57	459 305,76	2 162 455,51		0,10	
58	459 305,41	2 162 451,21		0,10	
59	459 304,86	2 162 449,29		0,10	
60	459 303,95	2 162 447,52		0,10	
61	459 302,70	2 162 445,96		0,10	
62	459 301,16	2 162 444,68		0,10	
63	459 298,46	2 162 443,39		0,10	
64	459 295,51	2 162 442,96		0,10	
65	459 292,02	2 162 443,49		0,10	
66	459 289,29	2 162 444,72		0,10	
67	459 287,74	2 162 445,97		0,10	
68	459 286,78	2 162 447,06		0,10	
69	459 222,98	2 162 444,75		0,10	
70	459 165,55	2 162 441,55		0,10	
71	459 147,54	2 162 443,67		0,10	
72	459 119,48	2 162 447,48		0,10	
73	459 106,63	2 162 449,53		0,10	
74	459 071,61	2 162 456,35		0,10	
75	459 032,37	2 162 469,25		0,10	
76	459 021,57	2 162 486,80		0,10	
77	458 977,85	2 162 498,85		0,10	
1	459 000,23	2 162 552,26		0,10	
3. Сведения о характерных точках части (частей) границы объекта					
1	**2**	**3**	**4**	**5**	**6**
—	—	—	—	—	—

Раздел 3

Сведения о местоположении измененных (уточненных) границ объекта							
1. Система координат МСК-50,Зона 2							
2. Сведения о характерных точках границ объекта							
Обозначение характерных точек границы	**Существующие координаты, м**		**Измененные (уточненные) координаты, м**		**Метод определения координат характерной точки**	**Средняя квадратическая погрешность положения характерной точки (Mt), м**	**Описание обозначения точки на местности (при наличии)**
	X	**Y**	**X**	**Y**			
1	**2**	**3**	**4**	**5**	**6**	**7**	**8**
—	—	—	—	—	—	—	—
3. Сведения о характерных точках части (частей) границы объекта							
1	**2**	**3**	**4**	**5**	**6**	**7**	**8**
—	—	—	—	—	—	—	—

Раздел 4

План границ объекта

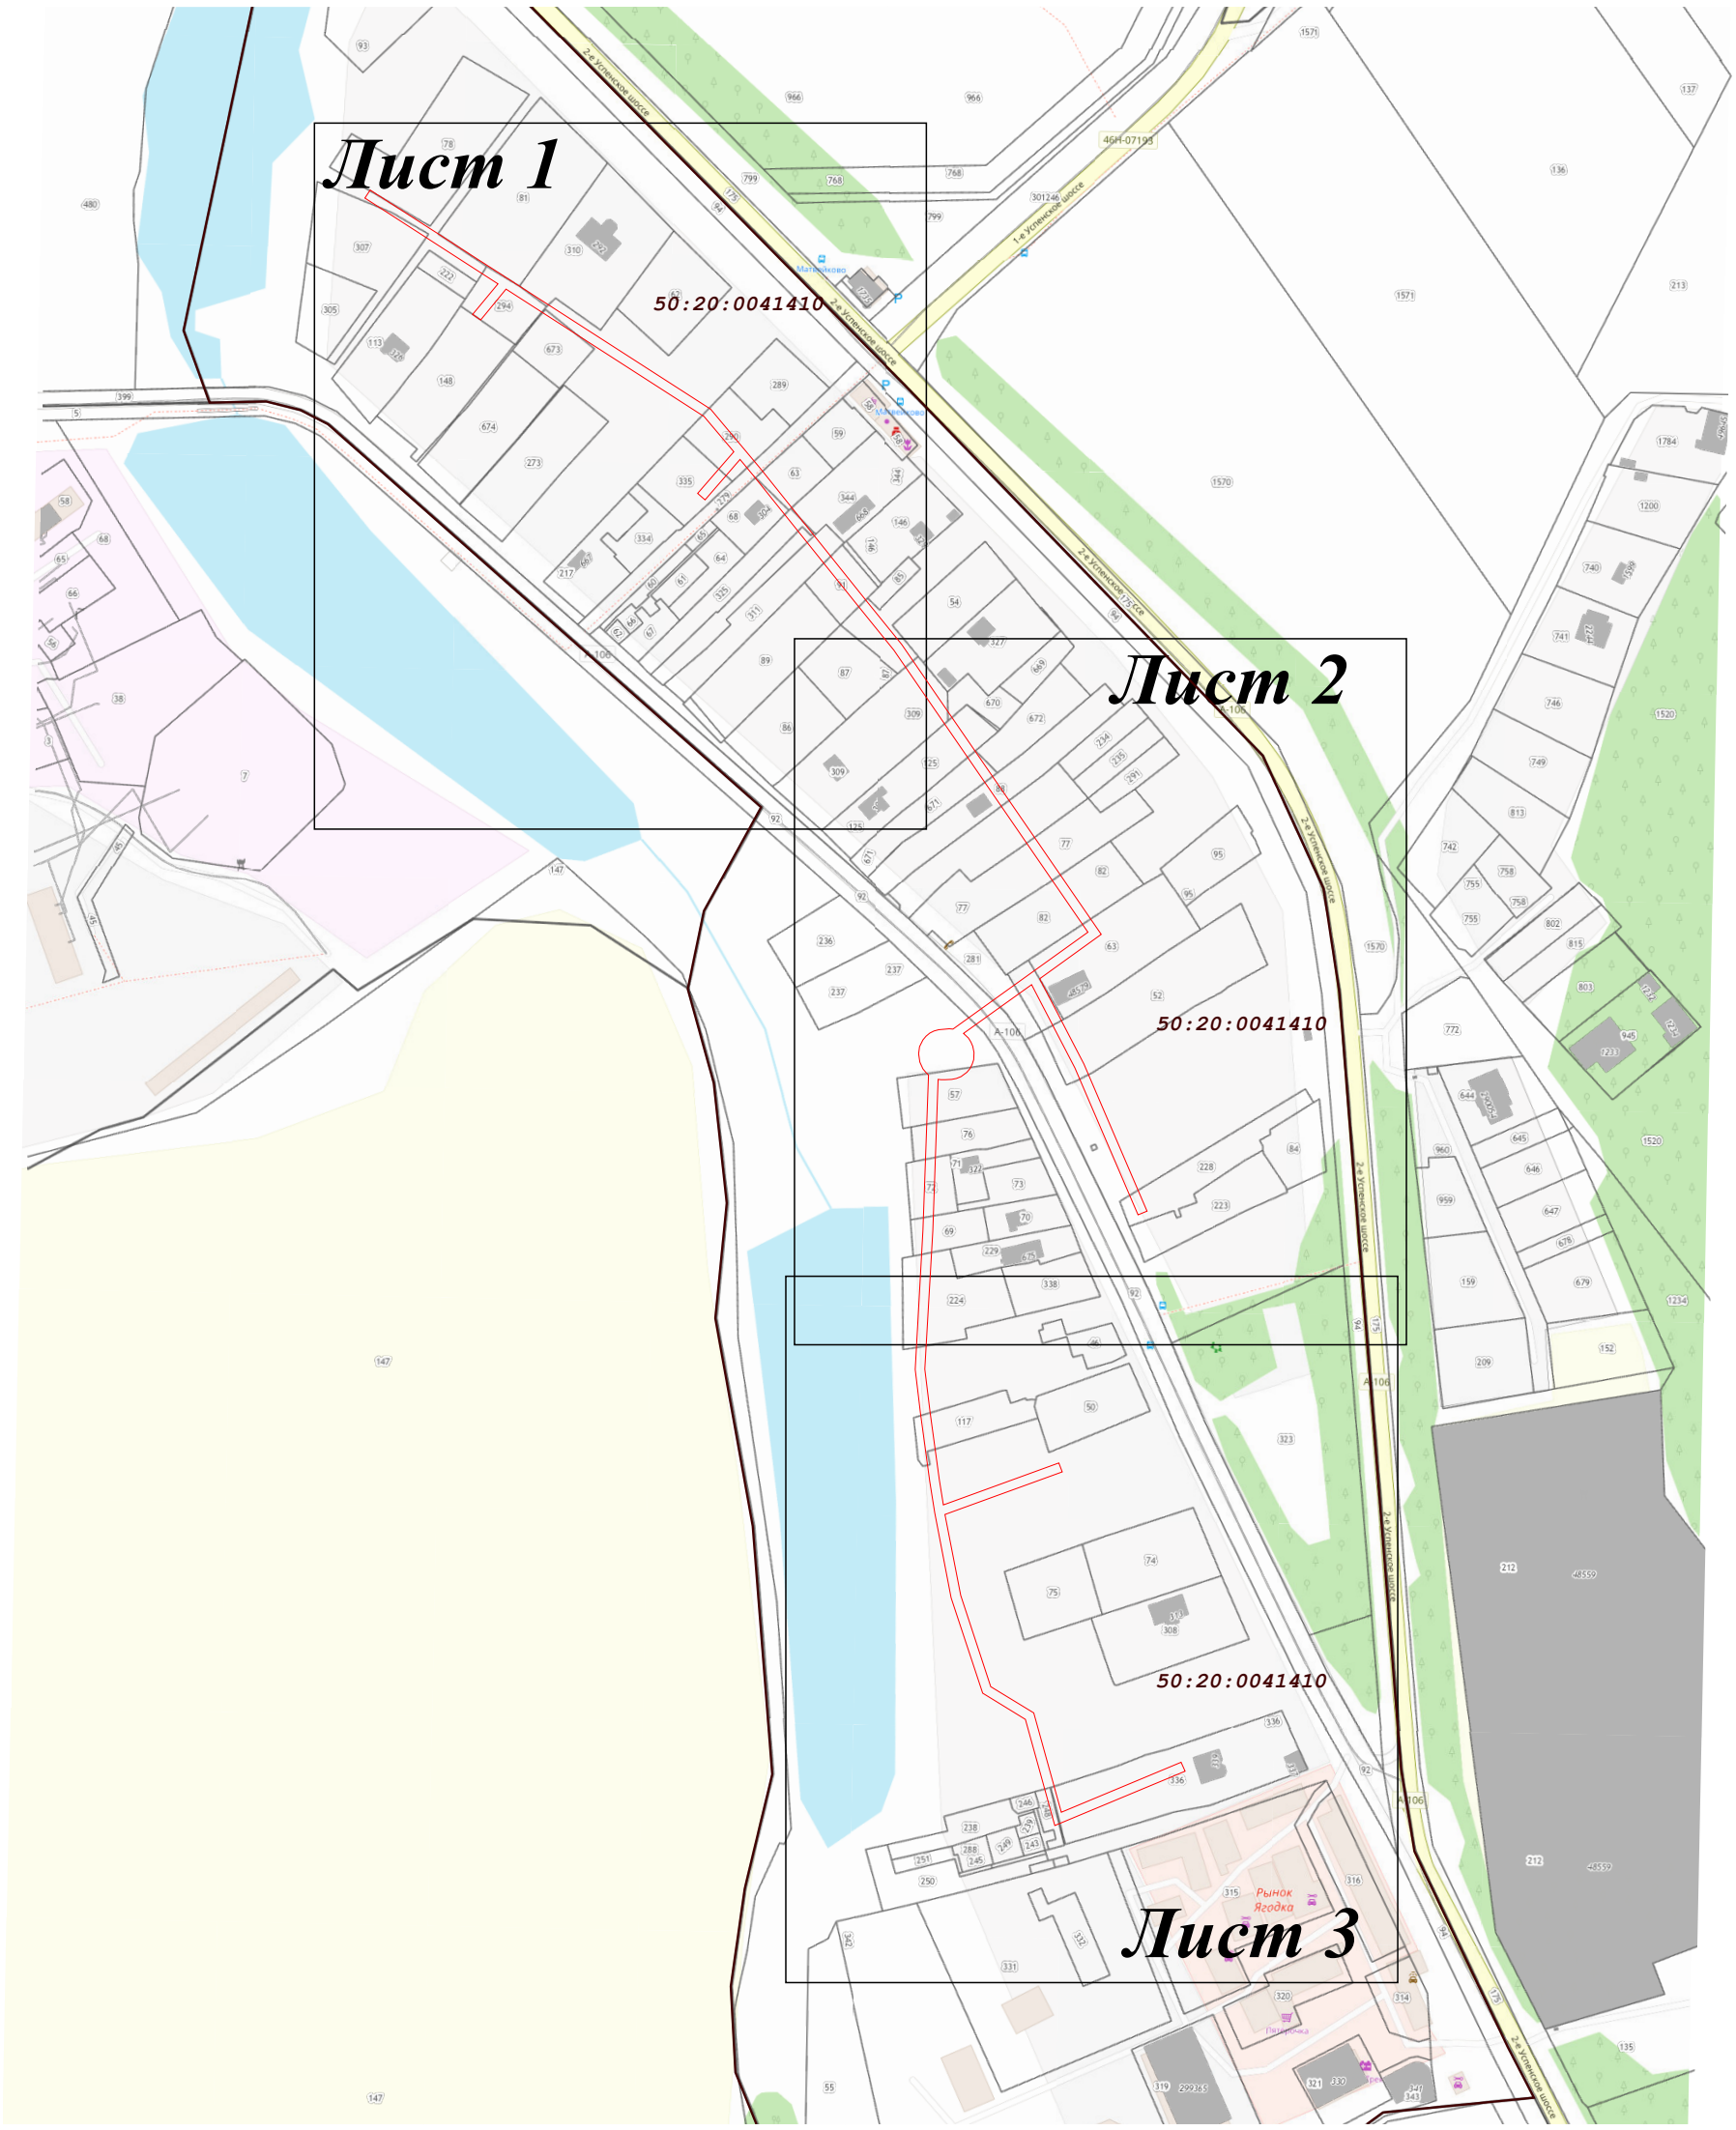

Масштаб 1:3 000

Используемые условные знаки и обозначения:

- граница кадастрового квартала по сведениям ЕГРН

7 - характерная точка границы зоны

- граница зоны

- граница земельного участка по сведениям ЕГРН

Подпись _____ Дата « 15 » сентября 20 21 г.

Место для оттиска печати (при наличии) лица, составившего описание местоположения границ объекта

Раздел 4

План границ объекта

Масштаб 1:1 000

Используемые условные знаки и обозначения:

- граница кадастрового квартала по сведениям ЕГРН

- характерная точка границы зоны

- граница зоны

- граница земельного участка по сведениям ЕГРН

Подпись _____ Дата « 15 » сентября 20 21 г.

Место для оттиска печати (при наличии) лица, составившего описание местоположения границ объекта

Раздел 4

План границ объекта

Масштаб 1:1 000

Используемые условные знаки и обозначения:

- граница кадастрового квартала по сведениям ЕГРН

- характерная точка границы зоны

- граница зоны

- граница земельного участка по сведениям ЕГРН

Подпись _____ Дата « 15 » сентября 20 21 г.

Место для оттиска печати (при наличии) лица, составившего описание местоположения границ объекта

Раздел 4

План границ объекта

Масштаб 1:1 000

Используемые условные знаки и обозначения:

- граница кадастрового квартала по сведениям ЕГРН

●7 - характерная точка границы зоны

- граница зоны

- граница земельного участка по сведениям ЕГРН

Подпись _____ Дата « 15 » сентября 20 21 г.

Место для оттиска печати (при наличии) лица, составившего описание местоположения границ объекта