

ОПИСАНИЕ МЕСТОПОЛОЖЕНИЯ ГРАНИЦ

Публичный сервитут объекта «Газораспределительная сеть п. Ново-Шихово», кадастровый номер
50:20:0090205:199

(наименование объекта, местоположение границ которого описано (далее - объект))

Раздел 1

Сведения об объекте


№ п/п	Характеристики объекта	Описание характеристик
1	2	3
1	Местоположение объекта	Московская область, Одинцовский городской округ, д. Новошихово
2	Площадь объекта ± величина погрешности определения площади ($P \pm \Delta P$)	3 211 м ² ± 20 м ²
3	Иные характеристики объекта	Вид объекта реестра границ: Зона с особыми условиями использования территории Содержание ограничений использования объектов недвижимости в пределах зоны или территории: Публичный сервитут, для целей размещения линейных объектов системы газоснабжения, их неотъемлемых технологических частей. Срок установления 49 лет.

Раздел 2

Сведения о местоположении границ объекта



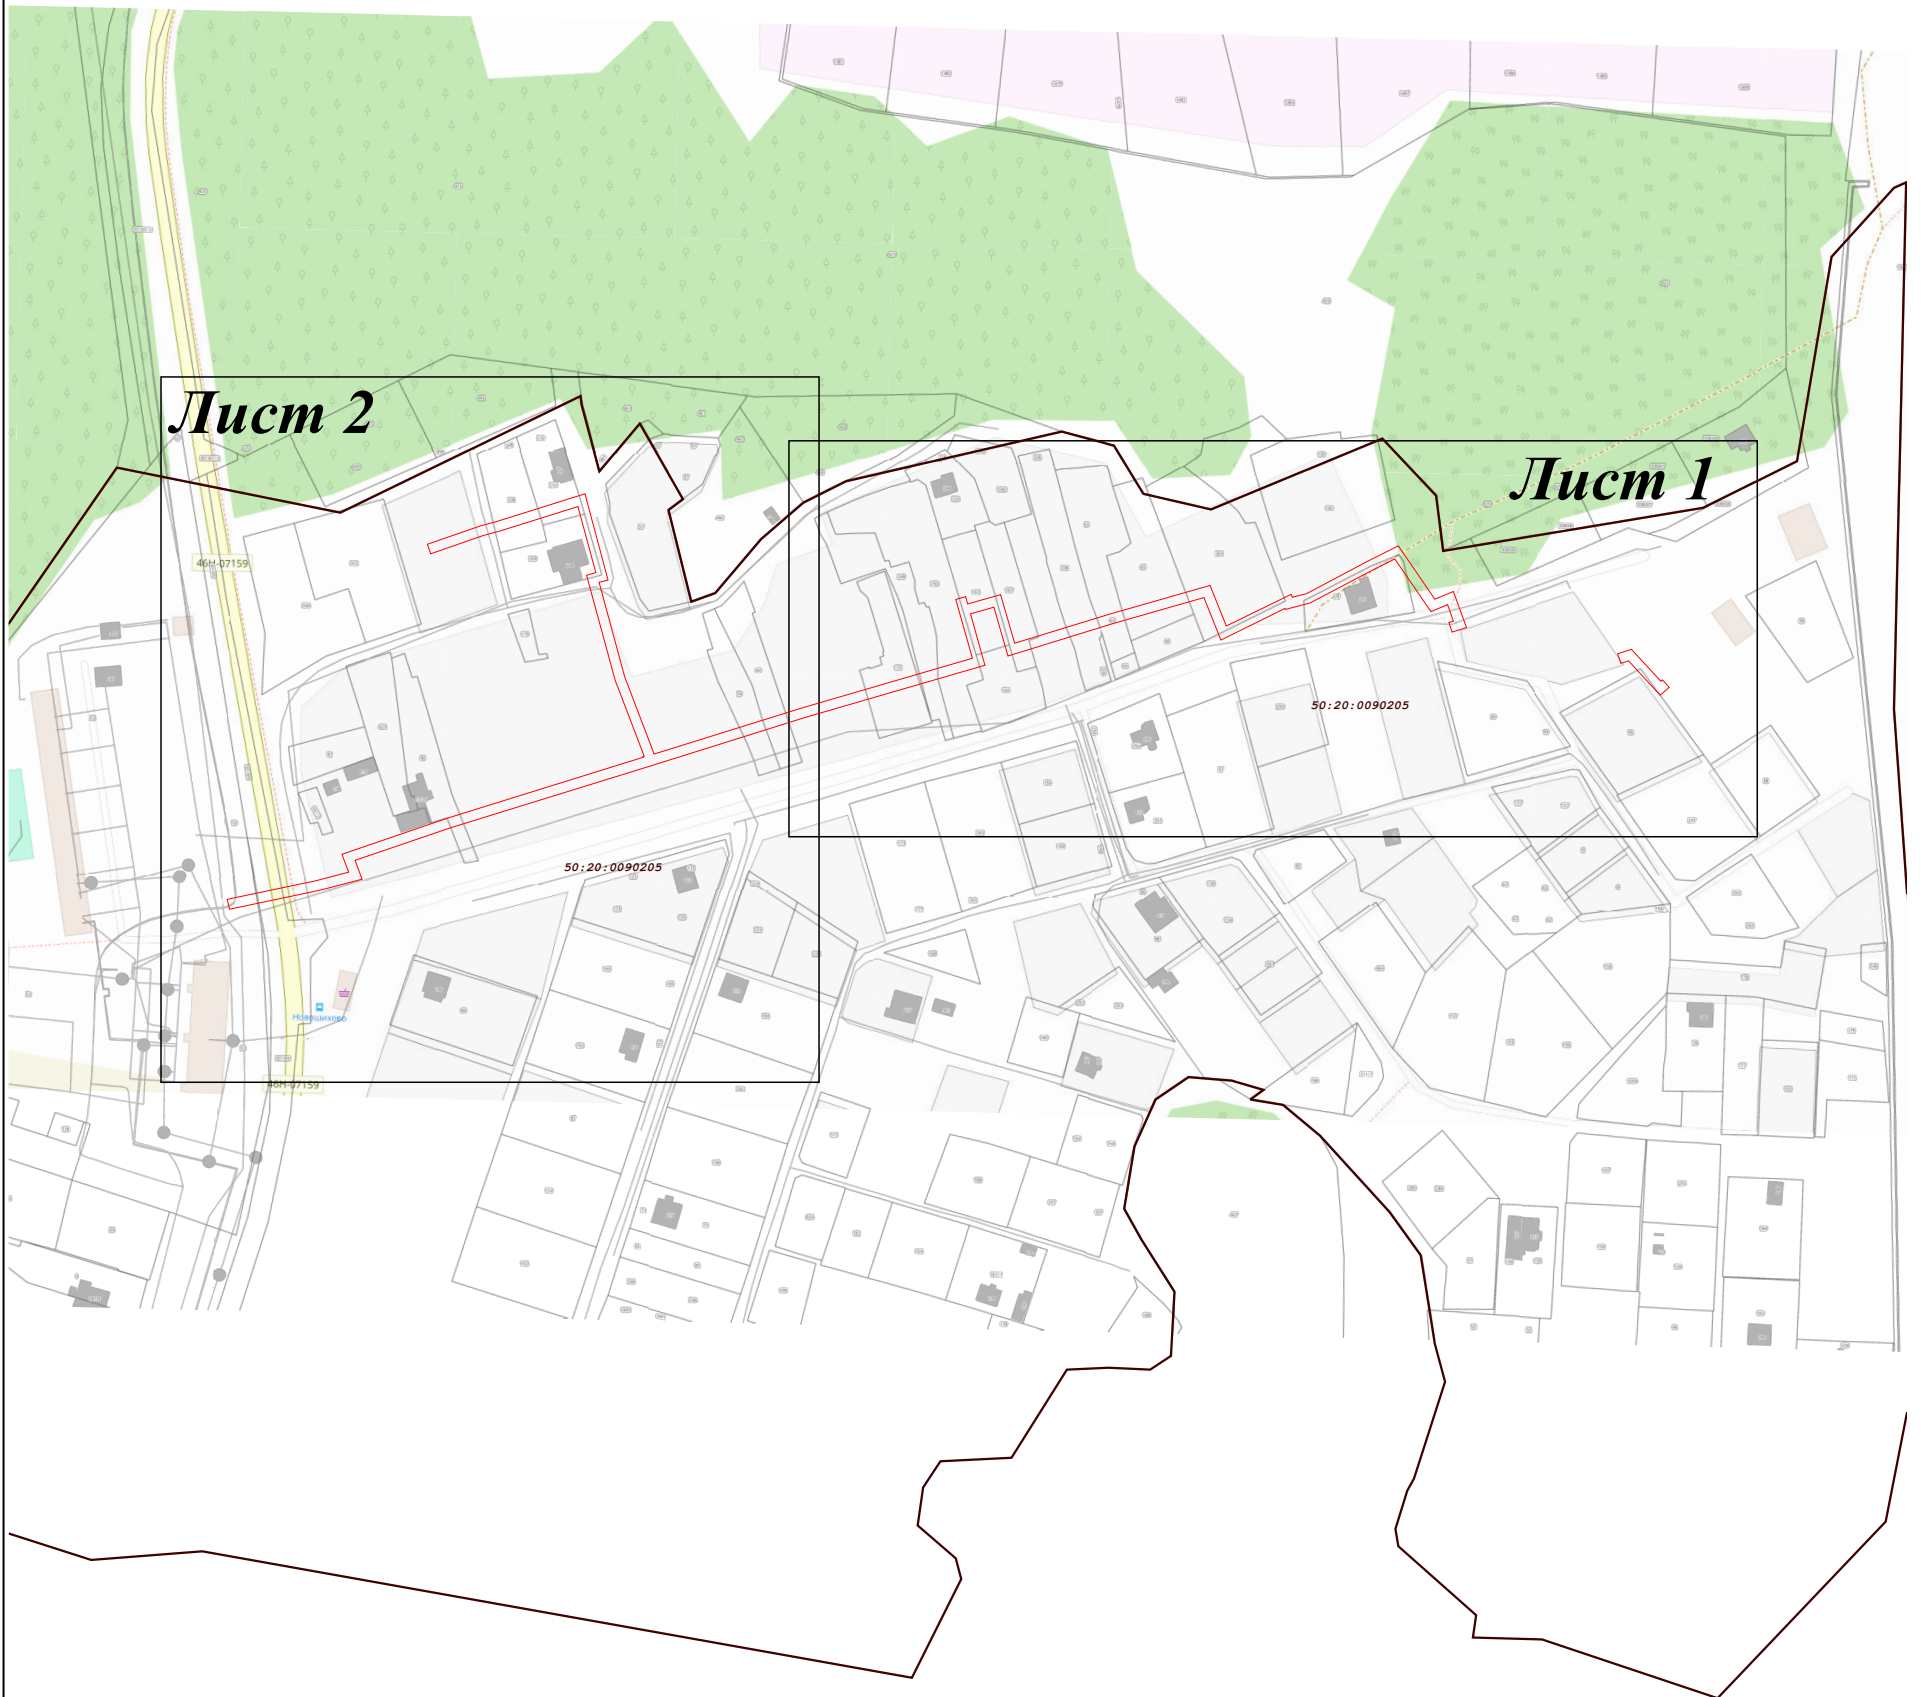

1. Система координат МСК-50, Зона 2					
2. Сведения о характерных точках границ объекта					
Обозначение характерных точек границ	Координаты, м		Метод определения координат характерной точки	Средняя квадратическая погрешность положения характерной точки (Mt), м	Описание обозначения точки на местности (при наличии)
	X	Y			
1	2	3	4	5	6
1	463 675,06	2 143 214,34	Аналитический метод	0,10	—
2	463 688,79	2 143 201,67		0,10	
3	463 687,83	2 143 198,69		0,10	
4	463 691,63	2 143 197,46		0,10	
5	463 693,39	2 143 202,88		0,10	
6	463 680,71	2 143 214,57		0,10	
7	463 681,26	2 143 215,17		0,10	
8	463 678,32	2 143 217,88		0,10	
1	463 675,06	2 143 214,34	Аналитический метод	0,10	—
9	463 597,05	2 142 680,07		0,10	
10	463 597,86	2 142 683,90		0,10	
11	463 601,92	2 142 699,39		0,10	
12	463 609,40	2 142 696,62		0,10	
13	463 622,41	2 142 734,45		0,10	
14	463 646,57	2 142 812,37		0,10	
15	463 666,39	2 142 875,36		0,10	
16	463 687,10	2 142 946,46		0,10	
17	463 707,53	2 142 940,69		0,10	
18	463 710,21	2 142 949,98		0,10	
19	463 690,78	2 142 955,56		0,10	
20	463 703,59	2 142 997,01		0,10	
21	463 713,99	2 143 033,33		0,10	
22	463 697,13	2 143 040,08		0,10	
23	463 709,63	2 143 065,49		0,10	
24	463 709,22	2 143 065,70		0,10	
25	463 711,80	2 143 075,40		0,10	
26	463 724,44	2 143 099,20		0,10	
27	463 729,37	2 143 109,08		0,10	
28	463 708,43	2 143 123,36		0,10	
29	463 711,12	2 143 129,92		0,10	
30	463 704,57	2 143 132,29		0,10	
31	463 704,02	2 143 130,54		0,10	
32	463 700,21	2 143 131,74		0,10	
33	463 702,01	2 143 137,46		0,10	
34	463 716,41	2 143 132,27		0,10	
35	463 713,36	2 143 124,84		0,10	
36	463 734,51	2 143 110,42		0,10	
37	463 728,00	2 143 097,37		0,10	
38	463 715,55	2 143 073,93		0,10	
39	463 714,07	2 143 068,39		0,10	
40	463 715,23	2 143 067,82		0,10	
41	463 702,63	2 143 042,19		0,10	
42	463 718,82	2 143 035,70		0,10	
43	463 707,43	2 142 995,87		0,10	
44	463 695,81	2 142 958,27		0,10	
45	463 715,16	2 142 952,72		0,10	
46	463 711,39	2 142 939,60	0,10		

Раздел 4
План границ объекта



Масштаб 1:3 000

Используемые условные знаки и обозначения:

-  - граница кадастрового квартала по сведениям ЕГРН
-  - характерная точка границы зоны
-  - граница зоны
-  - граница земельного участка по сведениям ЕГРН



Подпись _____ Дата « 21 » сентября 20 21 г.





Место для оттиска печати (при наличии) лица, составившего описание местоположения границ объекта

Раздел 4
План границ объекта

Лист 1



Используемые условные знаки и обозначения:

-  - граница кадастрового квартала по сведениям ЕГРН
-  - характерная точка границы зоны
-  - граница зоны
-  - граница земельного участка по сведениям ЕГРН

Подпись _____ Дата « 21 » сентября 20 21 г.

Место для оттиска печати (при наличии) лица, составившего описание местоположения границ объекта





Раздел 4
План границ объекта

Лист 2



Масштаб 1:1 000

Используемые условные знаки и обозначения:

-  - граница кадастрового квартала по сведениям ЕГРН
-  - характерная точка границы зоны
-  - граница зоны
-  - граница земельного участка по сведениям ЕГРН



Подпись _____ Дата « 21 » сентября 20 21 г.

Место для оттиска печати (при наличии) лица, составившего описание местоположения границ объекта