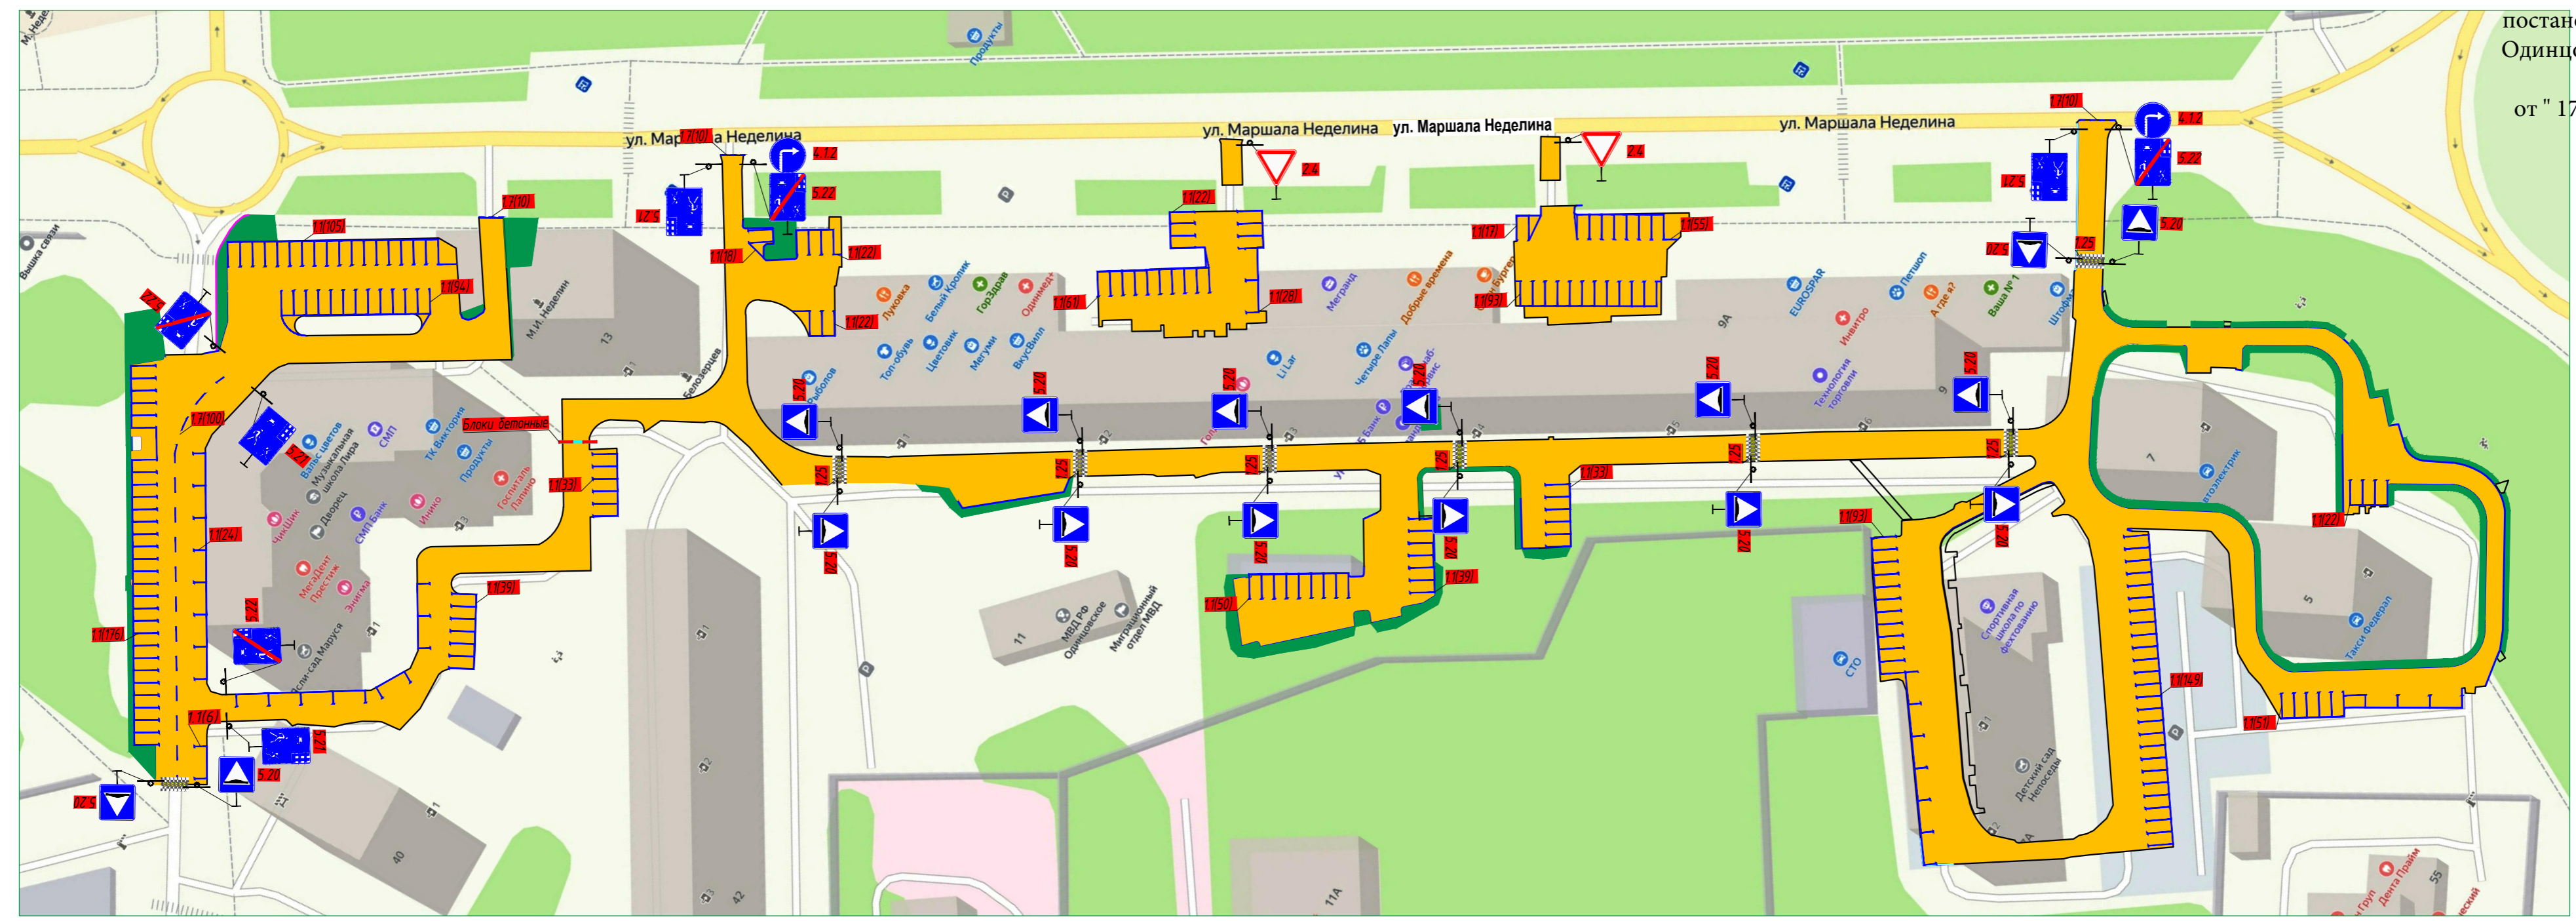
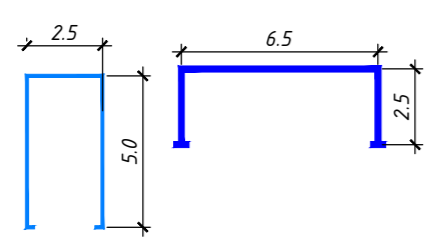


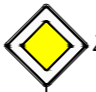
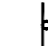
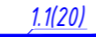

Утверждена
 постановлением Администрации
 Одинцовского городского округа
 Московской области
 от " 17 " февраля 2022 года № 602




Габариты парковочных мест



Условные обозначения:

-  2.1 Проектируемый дорожный знак
-  Проектируемая опора дорожно(ых) знака(ов)
-  1.1(20) Проектируемая дорожная разметка
-  Искусственная дорожная неровность

						12.2021-ОДД-3		
						Ремонт дворовой территории по адресу: г. Одинцово, ул.Маршала Неделина, д.5,7,7А,9,13,15		
Изм.	Кол.ч.	Лист	№ док.	Подпись	Дата	Организация дорожного движения		
						Р	-	1
Разработал				Анисимов	09.21	Схема расстановки технических средств организации дорожного движения на период эксплуатации. М1:1000		
Проверил				Шевелев	09.21			
Н.контроль				Шевелев	09.21			
ГИП				Черкасов	09.21	 Копировал Формат А4 х 3		

Согласовано

Взам.инв. N

Подпись и дата

Инв.№ подл.