



Утверждена постановлением Администрации Одинцовского городского округа Московской области от " 17 " февраля 2022 года № 603

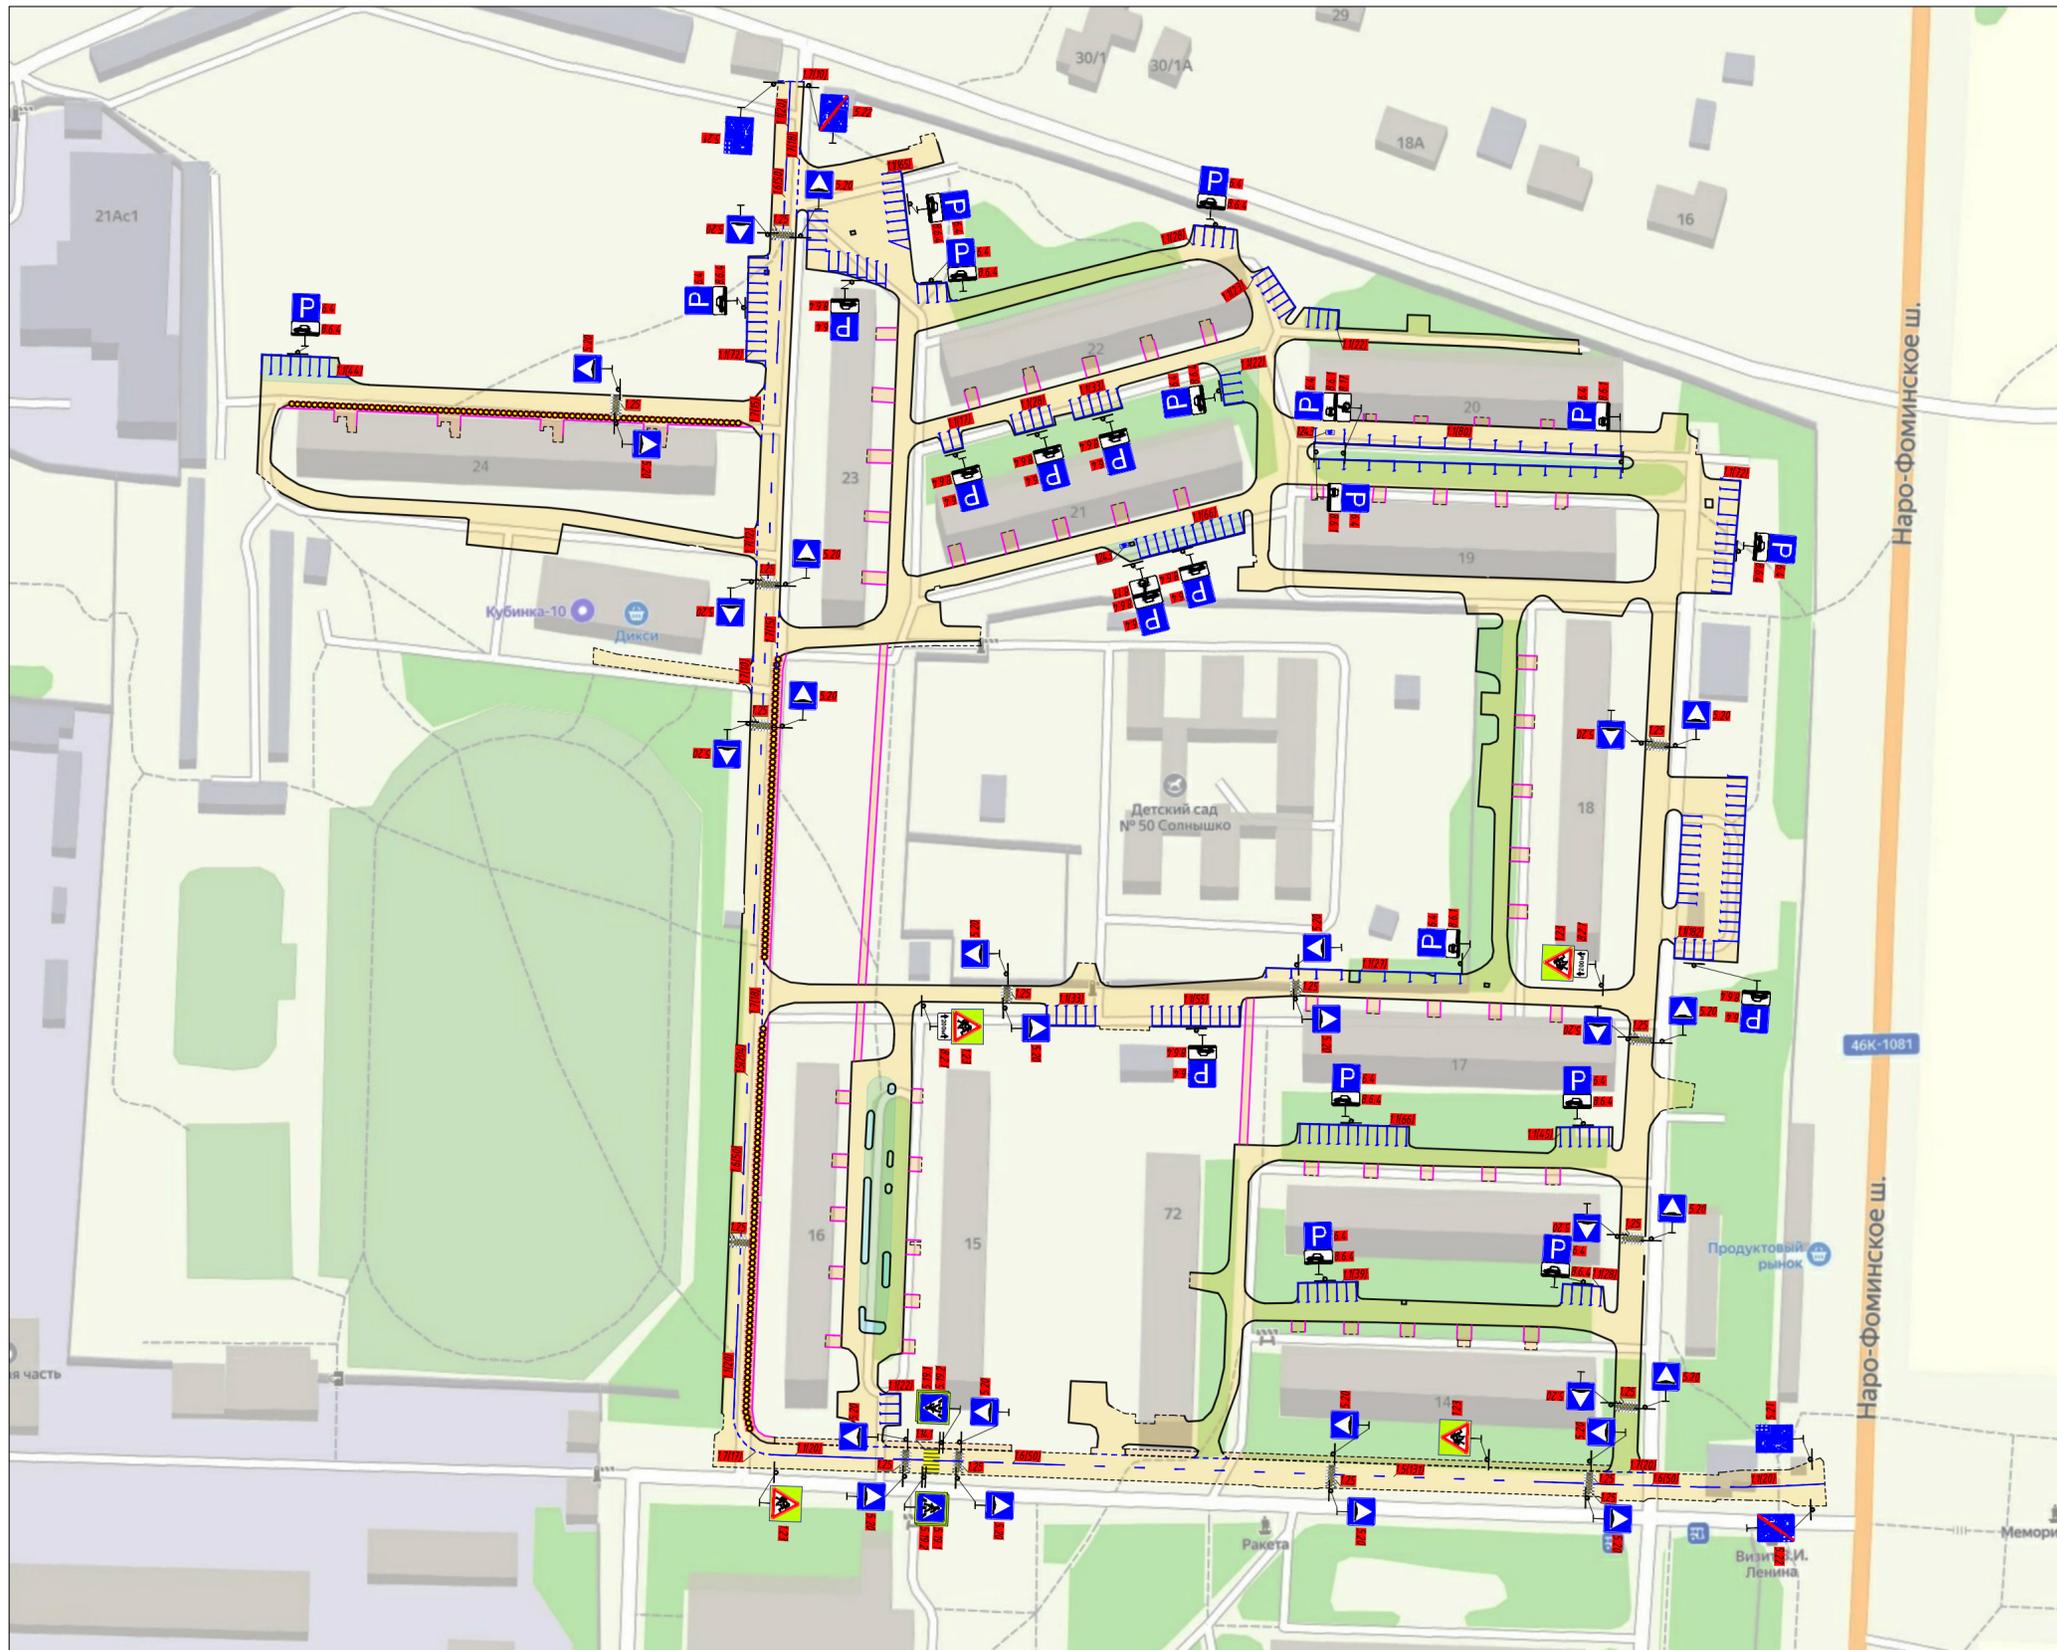

Условные обозначения:

- 2.1 Проектируемый дорожный знак
- Проектируемая опора дорожно(ых) знака(ов)
- 1.1(20) Проектируемая дорожная разметка
- Искусственная дорожная неровность

Габариты парковочных мест

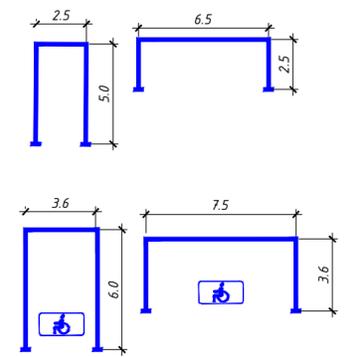

Согласовано
Взаим.инф. N
Подпись и дата
Инв.И подл.

09.2021-ОДД-3									
Ремонт дворовой территории по адресу: г. Кубинка, городок Кубинка-10, д. 13-24									
Изм.	Кол.ч.	Лист	№ док.	Подпись	Дата	Организация дорожного движения	Стадия	Лист	Листов
							Р	-	1
Разработал	Анисимов				09.21	Схема расстановки технических средств организации дорожного движения на период эксплуатации. М1:1000			
Проверил	Шевелев				09.21				
Н.контроль	Шевелев				09.21				
ГИП	Черкасов				09.21	Копировал			Формат А2