

Утверждена

(наименование документа об утверждении, включая наименования органов государственной власти или


органов местного самоуправления, принявших решение об утверждении схемы или

подписавших соглашение о перераспределении земельных участков)

от _____ № _____

Схема расположения земельного участка или земельных участков на кадастровом плане территории

Площадь земельного участка		1 559 м ²	
Обозначение характерных точек границ	Координаты, м		
	X	Y	
1	2	3	
H1	448 490,60	2 129 396,30	
H2	448 461,81	2 129 387,60	
H3	448 473,47	2 129 334,89	
H4	448 500,17	2 129 342,27	
H5	448 496,64	2 129 360,66	
H1	448 490,60	2 129 396,30	

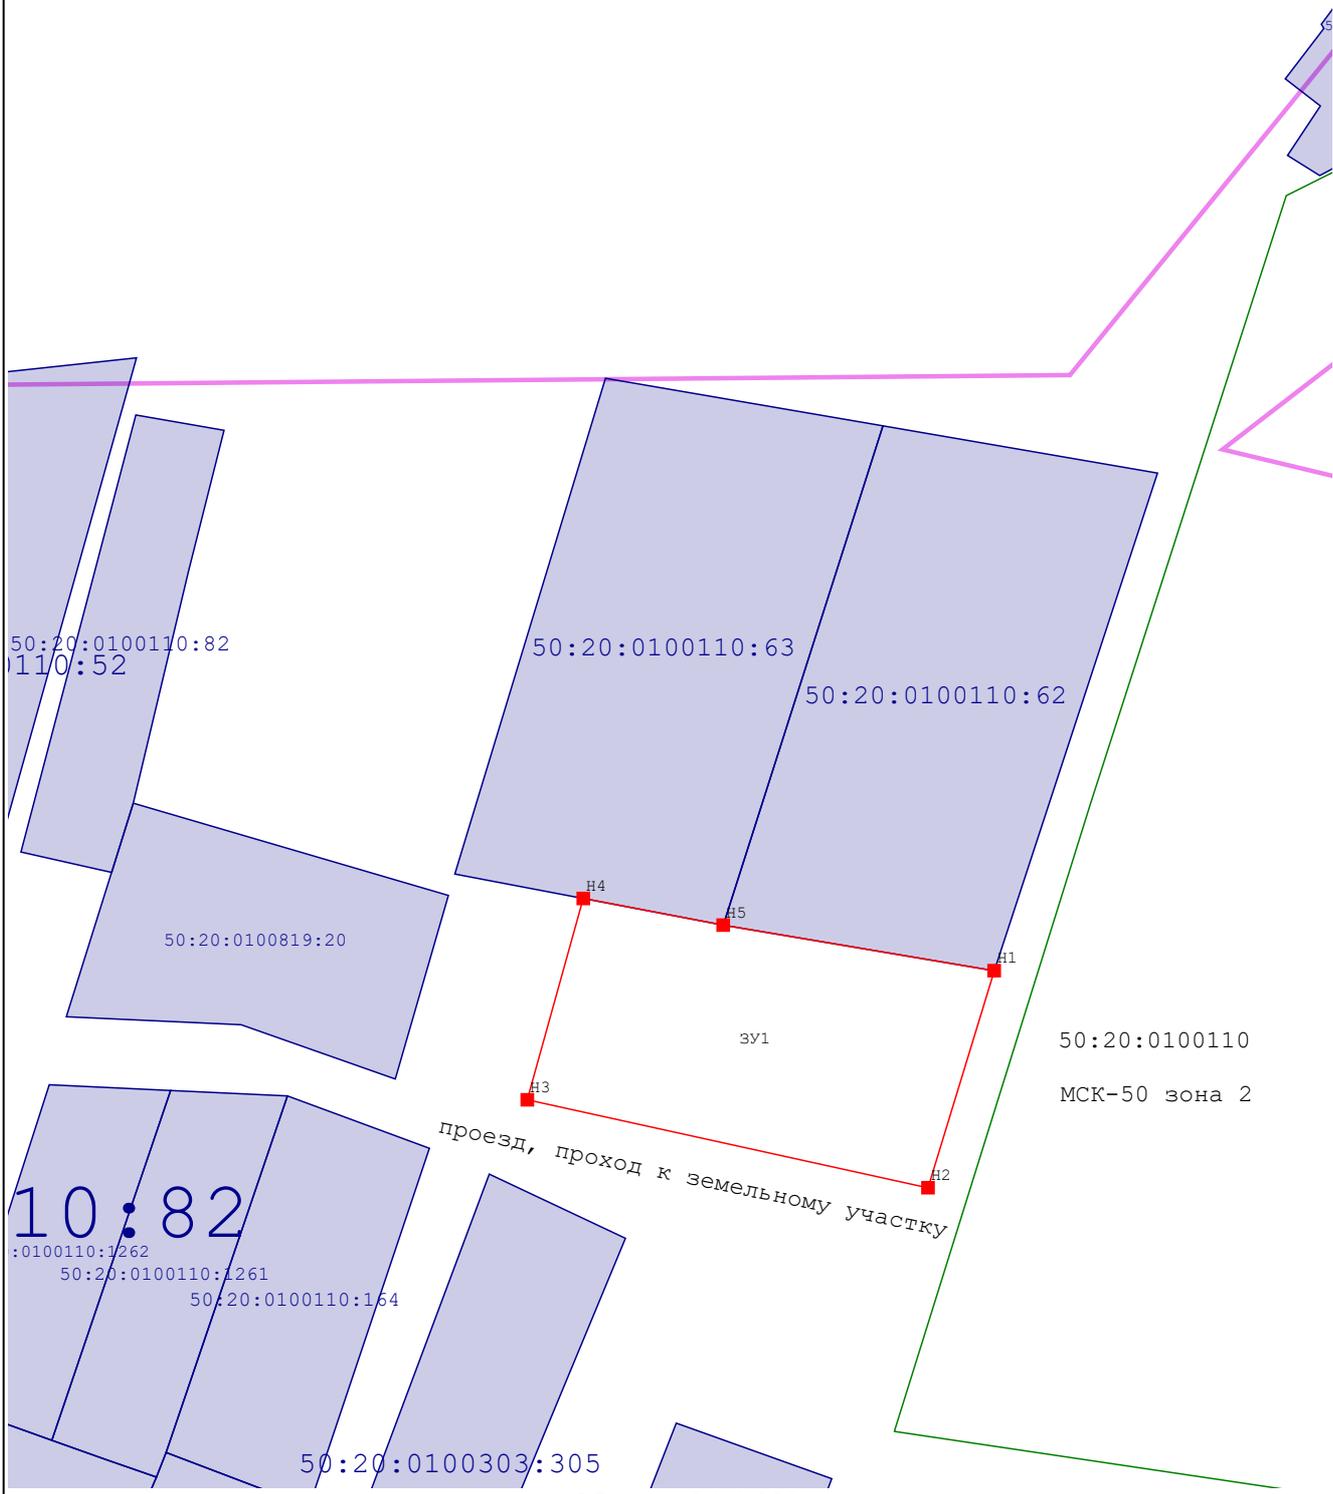

Масштаб 1:1 000

Условные обозначения:

-  - Вновь образованная часть границы, сведения о которой достаточны для определения ее местоположения
-  - Образуемая точка, сведения о которой позволяют однозначно определить её местоположение