



**АДМИНИСТРАЦИЯ
ОДИНЦОВСКОГО ГОРОДСКОГО ОКРУГА
МОСКОВСКОЙ ОБЛАСТИ**

ПОСТАНОВЛЕНИЕ

от 11.01.2022 № 38

Об установлении публичного сервитута

В соответствии с Земельным кодексом Российской Федерации, Федеральным законом от 06.10.2003 №131-ФЗ «Об общих принципах организации местного самоуправления в Российской Федерации», Законом Московской области № 23/96-ОЗ «О регулировании земельных отношений в Московской области», руководствуясь Уставом Одинцовского городского округа Московской области, сводным заключением Министерства имущественных отношений Московской области (№ 1-3 (пункт 183) от 10.01.2022), учитывая заявление Дачного некоммерческого товарищества "Лесное" (ОГРН: 1087746691955, ИНН:7721623678, адрес юридического лица: 109428, г. Москва, проспект Рязанский, 24, 2) № P001-1560040483-53212533 от 20.12.2021,

ПОСТАНОВЛЯЮ:

1. Установить публичный сервитут сроком на 10 лет в отношении земельных участков согласно приложению к настоящему постановлению, расположенных в границах Одинцовского городского округа Московской области, в пользу неограниченного круга лиц, в целях прохода или проезда через земельный участок, в том числе в целях обеспечения свободного доступа граждан к водному объекту общего пользования и его береговой полосе.

2. Администрации Одинцовского городского округа Московской области в течение 5 (Пяти) рабочих дней направить в Управление Федеральной службы государственной регистрации, кадастра и картографии по Московской области настоящее Постановление, для внесения в Единый государственный реестр недвижимости сведений об ограничениях на земельный участок, указанный в пункте 1 настоящего Постановления.

3. Администрации опубликовать настоящее Постановление в официальных средствах массовой информации и разместить на официальном информационном сайте Одинцовского городского округа Московской области.

4. Контроль за выполнением настоящего Постановления возложить на заместителя Главы Администрации – начальника Управления правового обеспечения Администрации Одинцовского городского округа Тесля А.А.

Глава Одинцовского
городского округа



А.Р. Иванов

**Приложение
к Постановлению
от 11.01.2022 № 38**

№	Кадастровый номер земельного участка	Площадь	Категория земельного участка	Вид разрешенного использования	Адрес
1	2	3	4	5	6
1	50:20:0000000:1921	146639 +/- 3519	земли сельскохозяйственного назначения	для сельскохозяйственного производства	Московская область, Одинцовский район, в районе д. Зайцево
2	50:20:0070312:3857	2000 +/- 16	земли населённых пунктов	индивидуальное жилищное строительство	Московская область, Одинцовский район, с.п.Жаворонковское, д. Зайцево,


Схема расположения границ публичного сервитута на кадастровом плане территории

Местоположение: Московская область, Одинцовский район, д. Зайцево;

Кадастровые номера земельных участков, в отношении

которых устанавливается публичный сервитут: 50:20:0000000:1921, 50:20:0070312:3857

Система координат: МСК 50 зона 2.

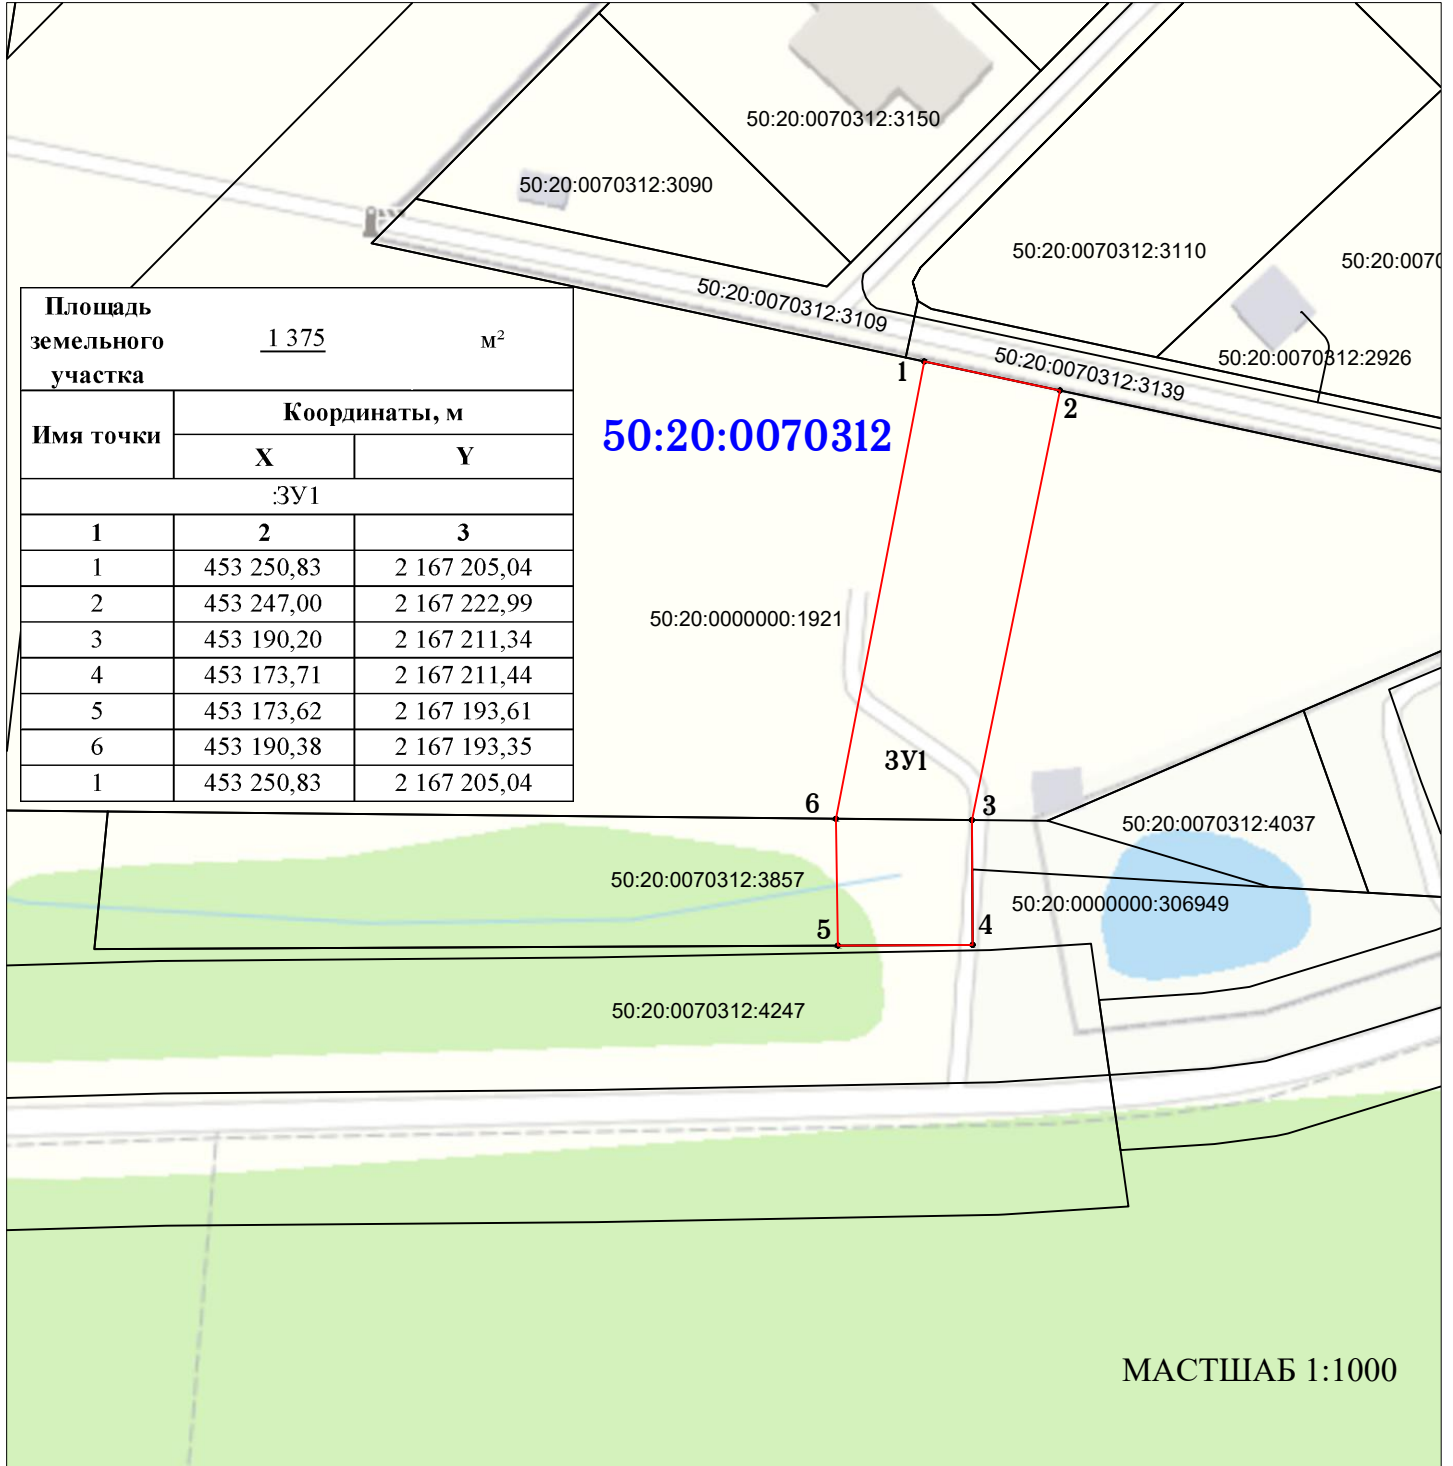

Площадь земельного участка		1 375 м ²	
Имя точки	Координаты, м		Y
	X		
:3У1			
1	2	3	
1	453 250,83	2 167 205,04	
2	453 247,00	2 167 222,99	
3	453 190,20	2 167 211,34	
4	453 173,71	2 167 211,44	
5	453 173,62	2 167 193,61	
6	453 190,38	2 167 193,35	
1	453 250,83	2 167 205,04	

50:20:0070312

МАСШТАБ 1:1000

Условные обозначения

— Границы земельных участков, учтенных в ЕГРН

— Проектные границы публичного сервитута

1 ○ Характерные точки границ публичного сервитута

50:20:0070312:3857 Кадастровый номер земельного участка согласно сведений ЕГРН

50:20:0070312 Обозначение кадастрового квартала согласно сведений ЕГРН