

## Утверждена

(наименование документа об утверждении, включая наименования органов государственной власти или


органов местного самоуправления, принявших решение об утверждении схемы или

подписавших соглашение о перераспределении земельных участков)

от \_\_\_\_\_ № \_\_\_\_\_

### Схема расположения земельного участка или земельных участков на кадастровом плане территории

Площадь земельного участка		1 010 м <sup>2</sup>	
Обозначение характерных точек границ	Координаты, м		
	X	Y	
1	2	3	
Н1	468 370,03	2 142 248,37	
Н2	468 377,71	2 142 289,92	
Н3	468 361,88	2 142 292,85	
Н4	468 357,85	2 142 293,61	
Н5	468 349,90	2 142 295,11	
Н6	468 349,90	2 142 261,05	
Н7	468 354,47	2 142 251,25	
Н1	468 370,03	2 142 248,37	

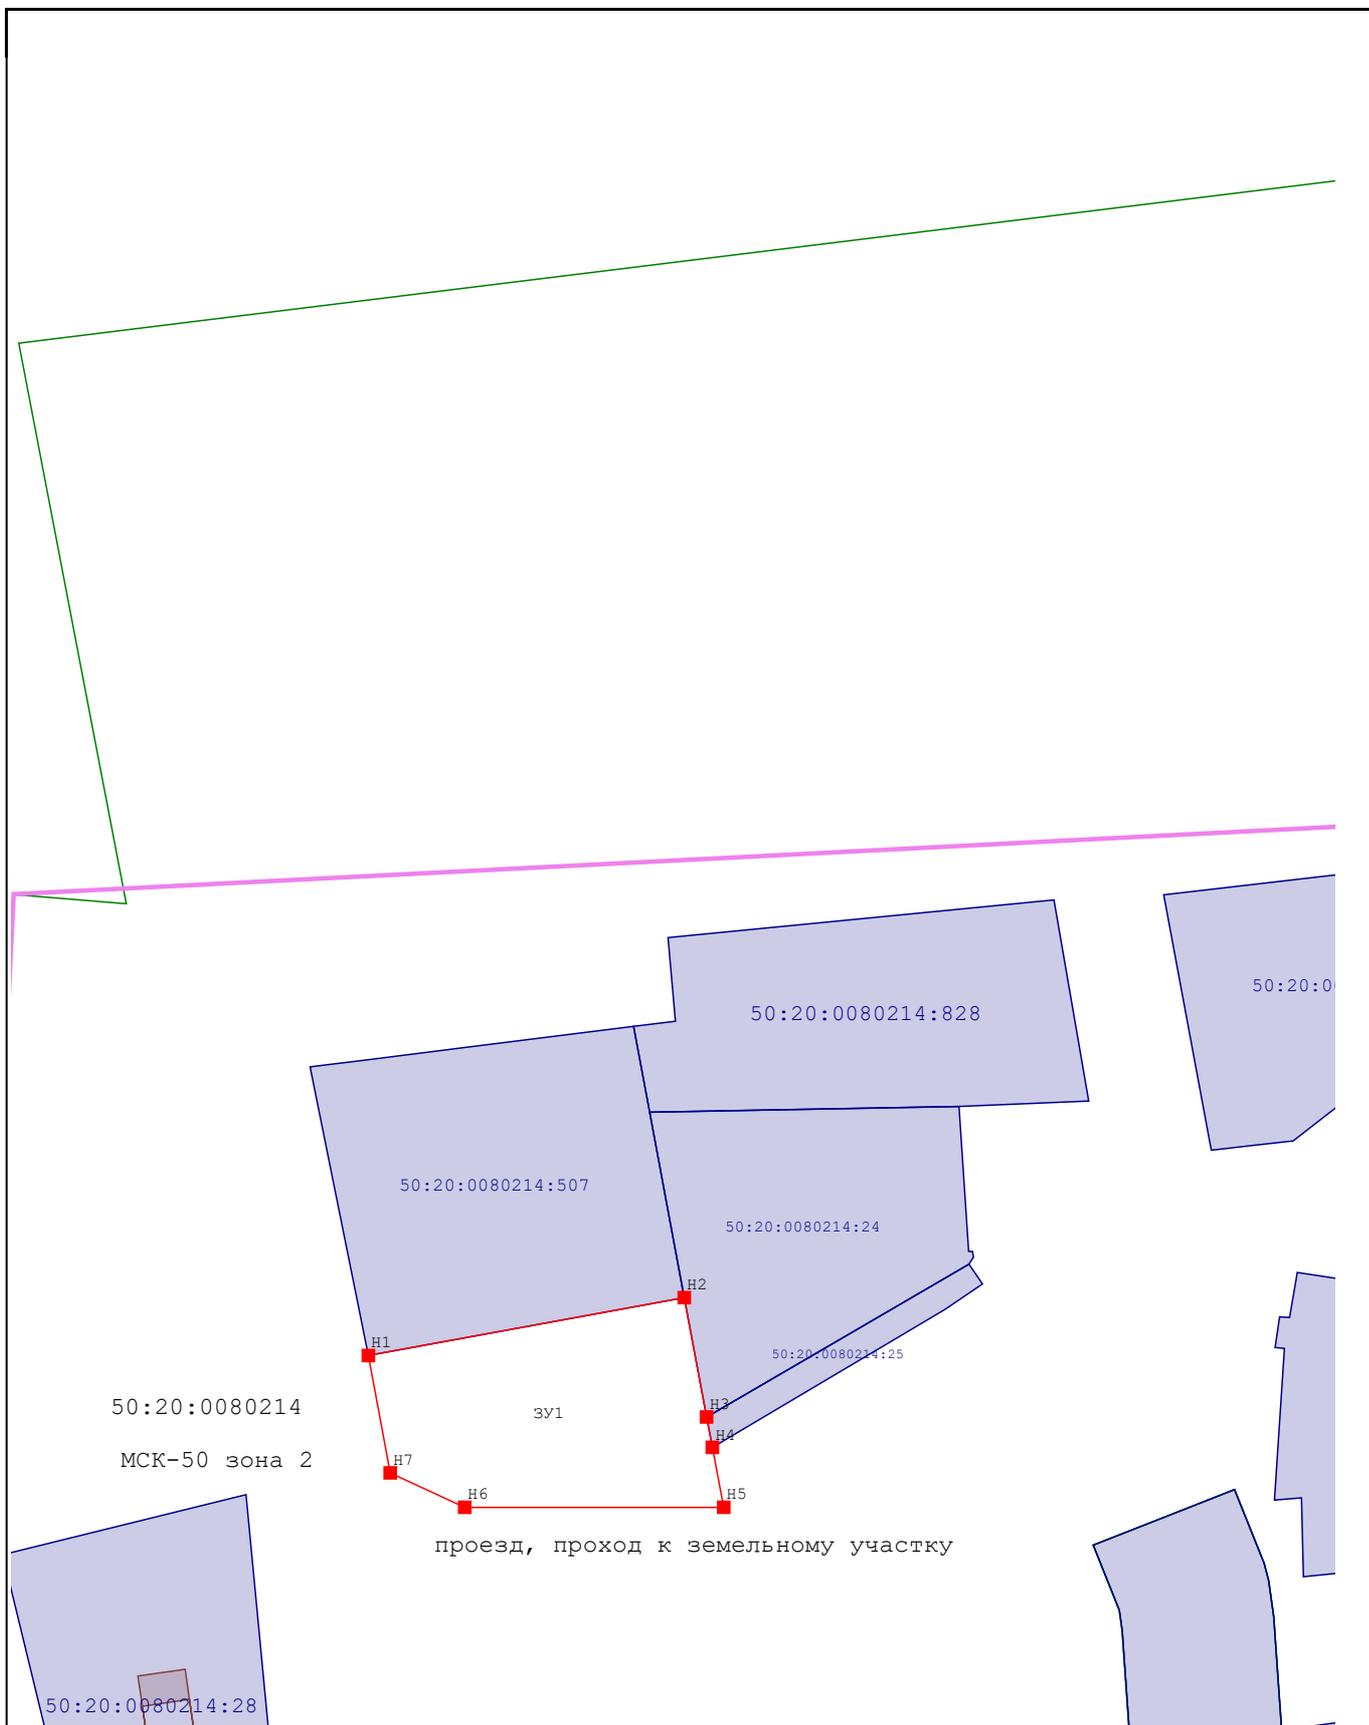

Масштаб 1:1 000

**Условные обозначения:**

-  - Вновь образованная часть границы, сведения о которой достаточны для определения ее местоположения
-  - Образуемая точка, сведения о которой позволяют однозначно определить её местоположение