


СХЕМА

организации дорожного движения на внутриквартальный проезд по адресу: Московская область, Одинцовский городской округ, г.Звенигород, проезд Ветеранов

Утверждена постановлением Администрации Одинцовского городского округа Московской области от « 22 » марта 2022 года № 1061

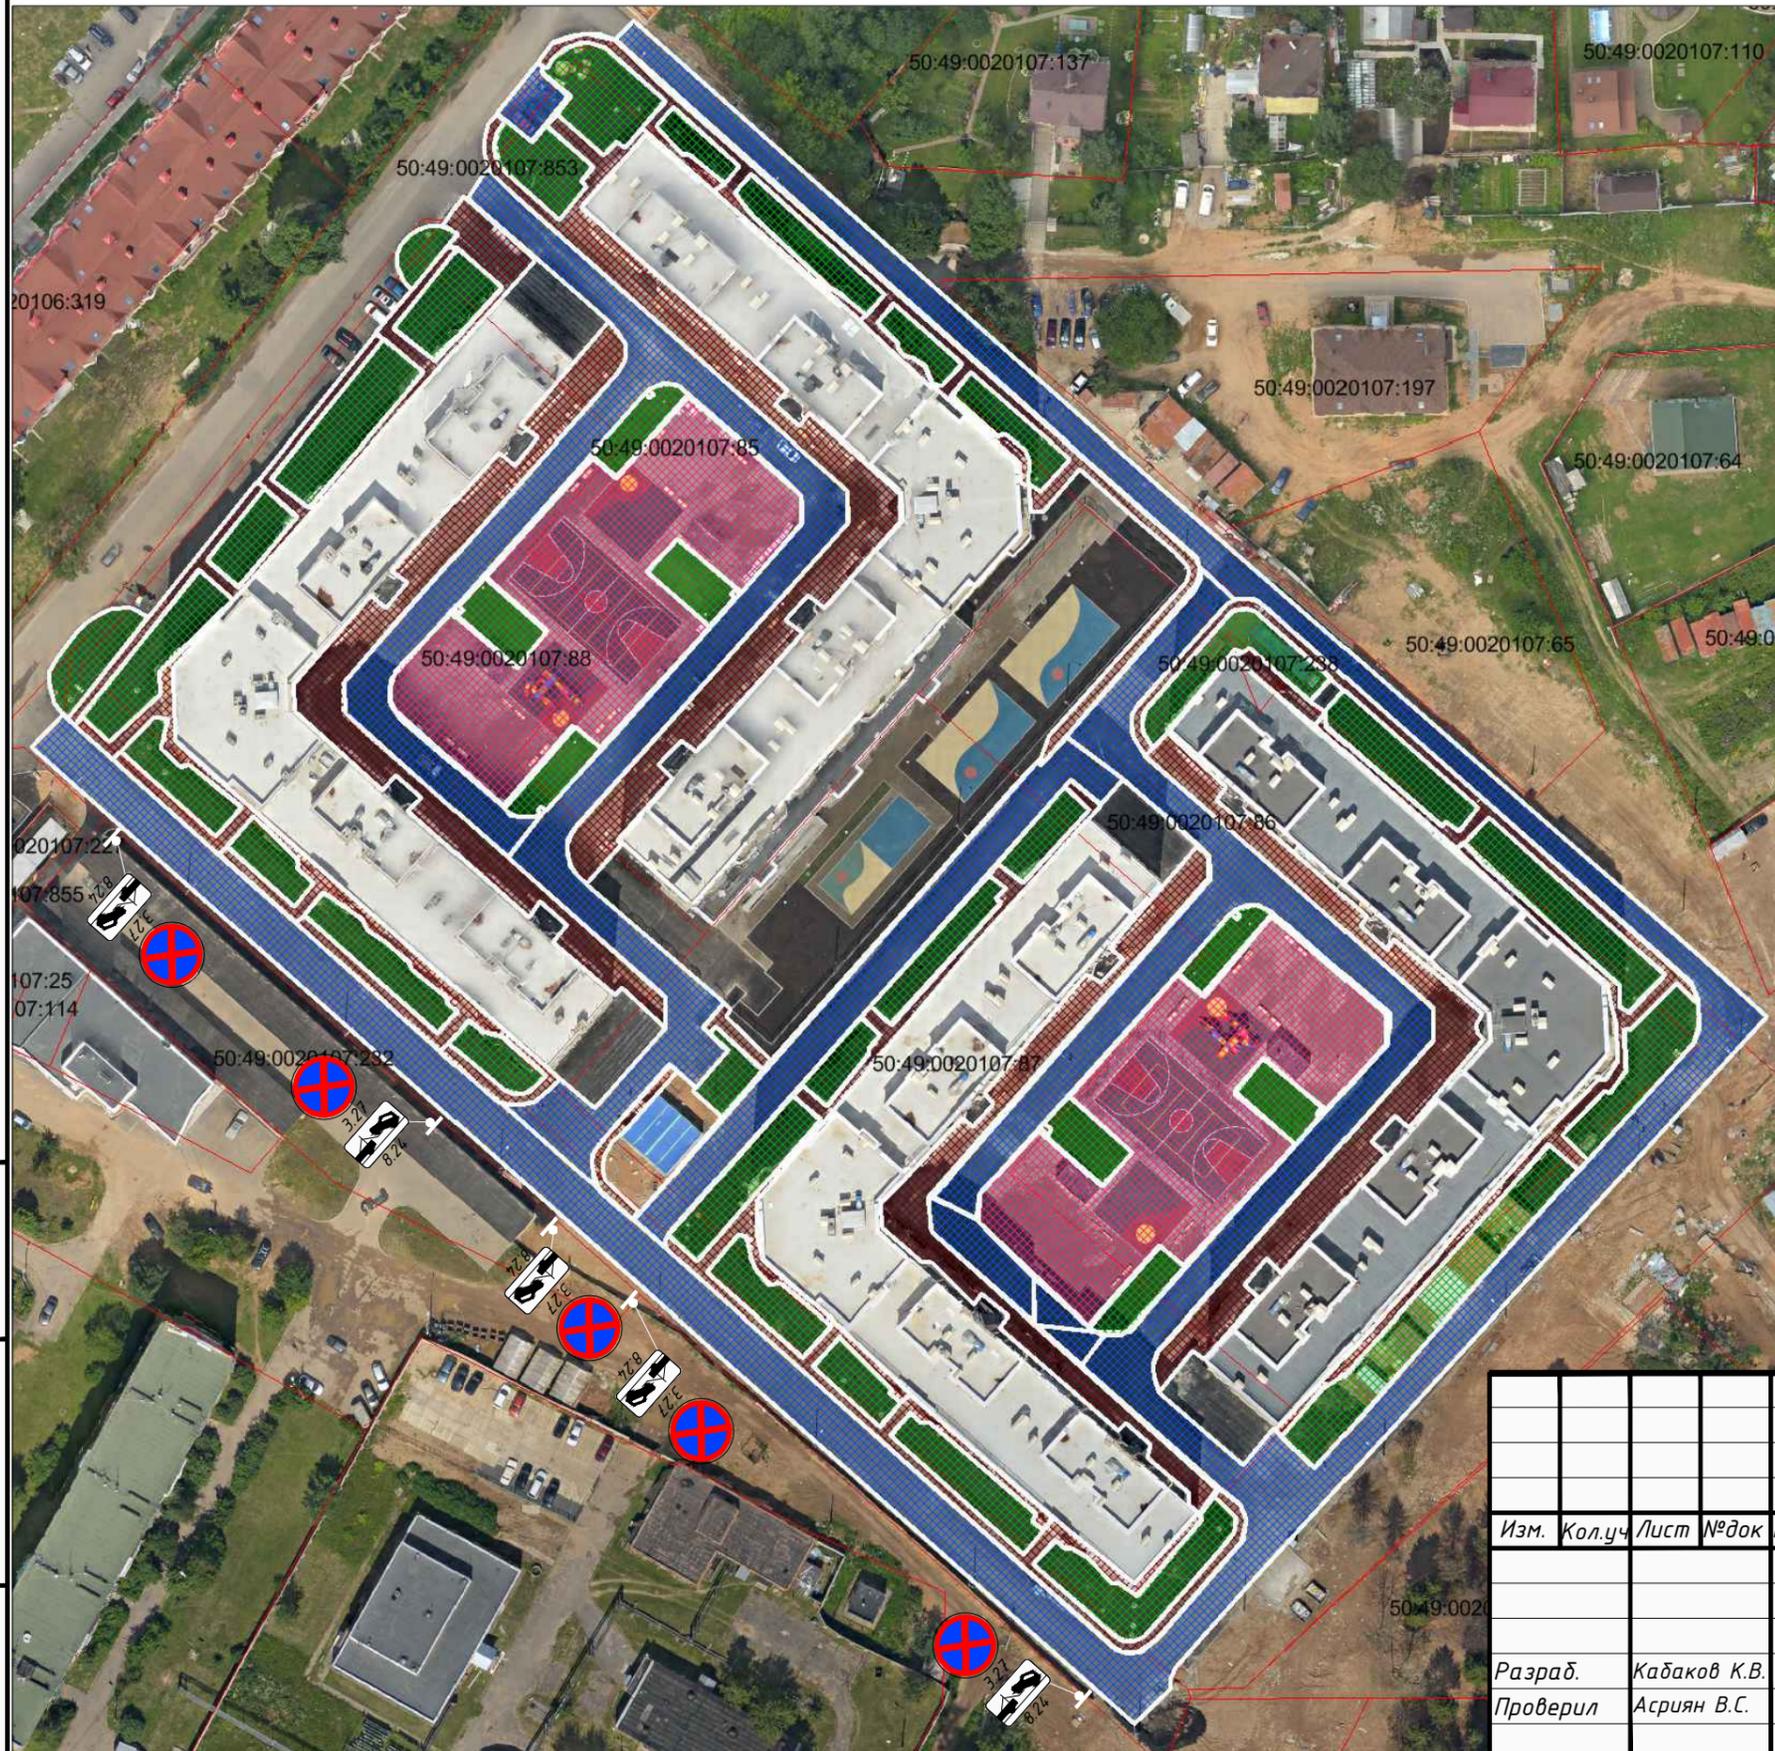

Инв. №подл.	Подп. и дата	Взаимн. инв№
-------------	--------------	--------------

Изм.	Кол.уч	Лист	№док	Подпись	Дата	Схема организации дорожного движения на внутриквартальный проезд по адресу: Московская область, Одинцовский городской округ, г.Звенигород, проезд Ветеранов			
						Организация дорожного движения на дворовой территории	Стадия	Лист	Листов
Разраб.	Кабаков К.В.						Р	1	1
Проверил	Асриян В.С.					Схема организации дорожного движения г.Звенигород, пр-д. Ветеранов	Администрация Одинцовского городского округа		