


# СХЕМА

организации дорожного движения на внутриквартальный проезд по адресу: Московская область, Одинцовский городской округ, г. Кубинка, проезд от ж/д станции Кубинка-1 до ул. Железнодорожная

Утверждена  
постановлением Администрации  
Одинцовского городского округа  
Московской области  
от « 24 » марта 2022 года № 1144

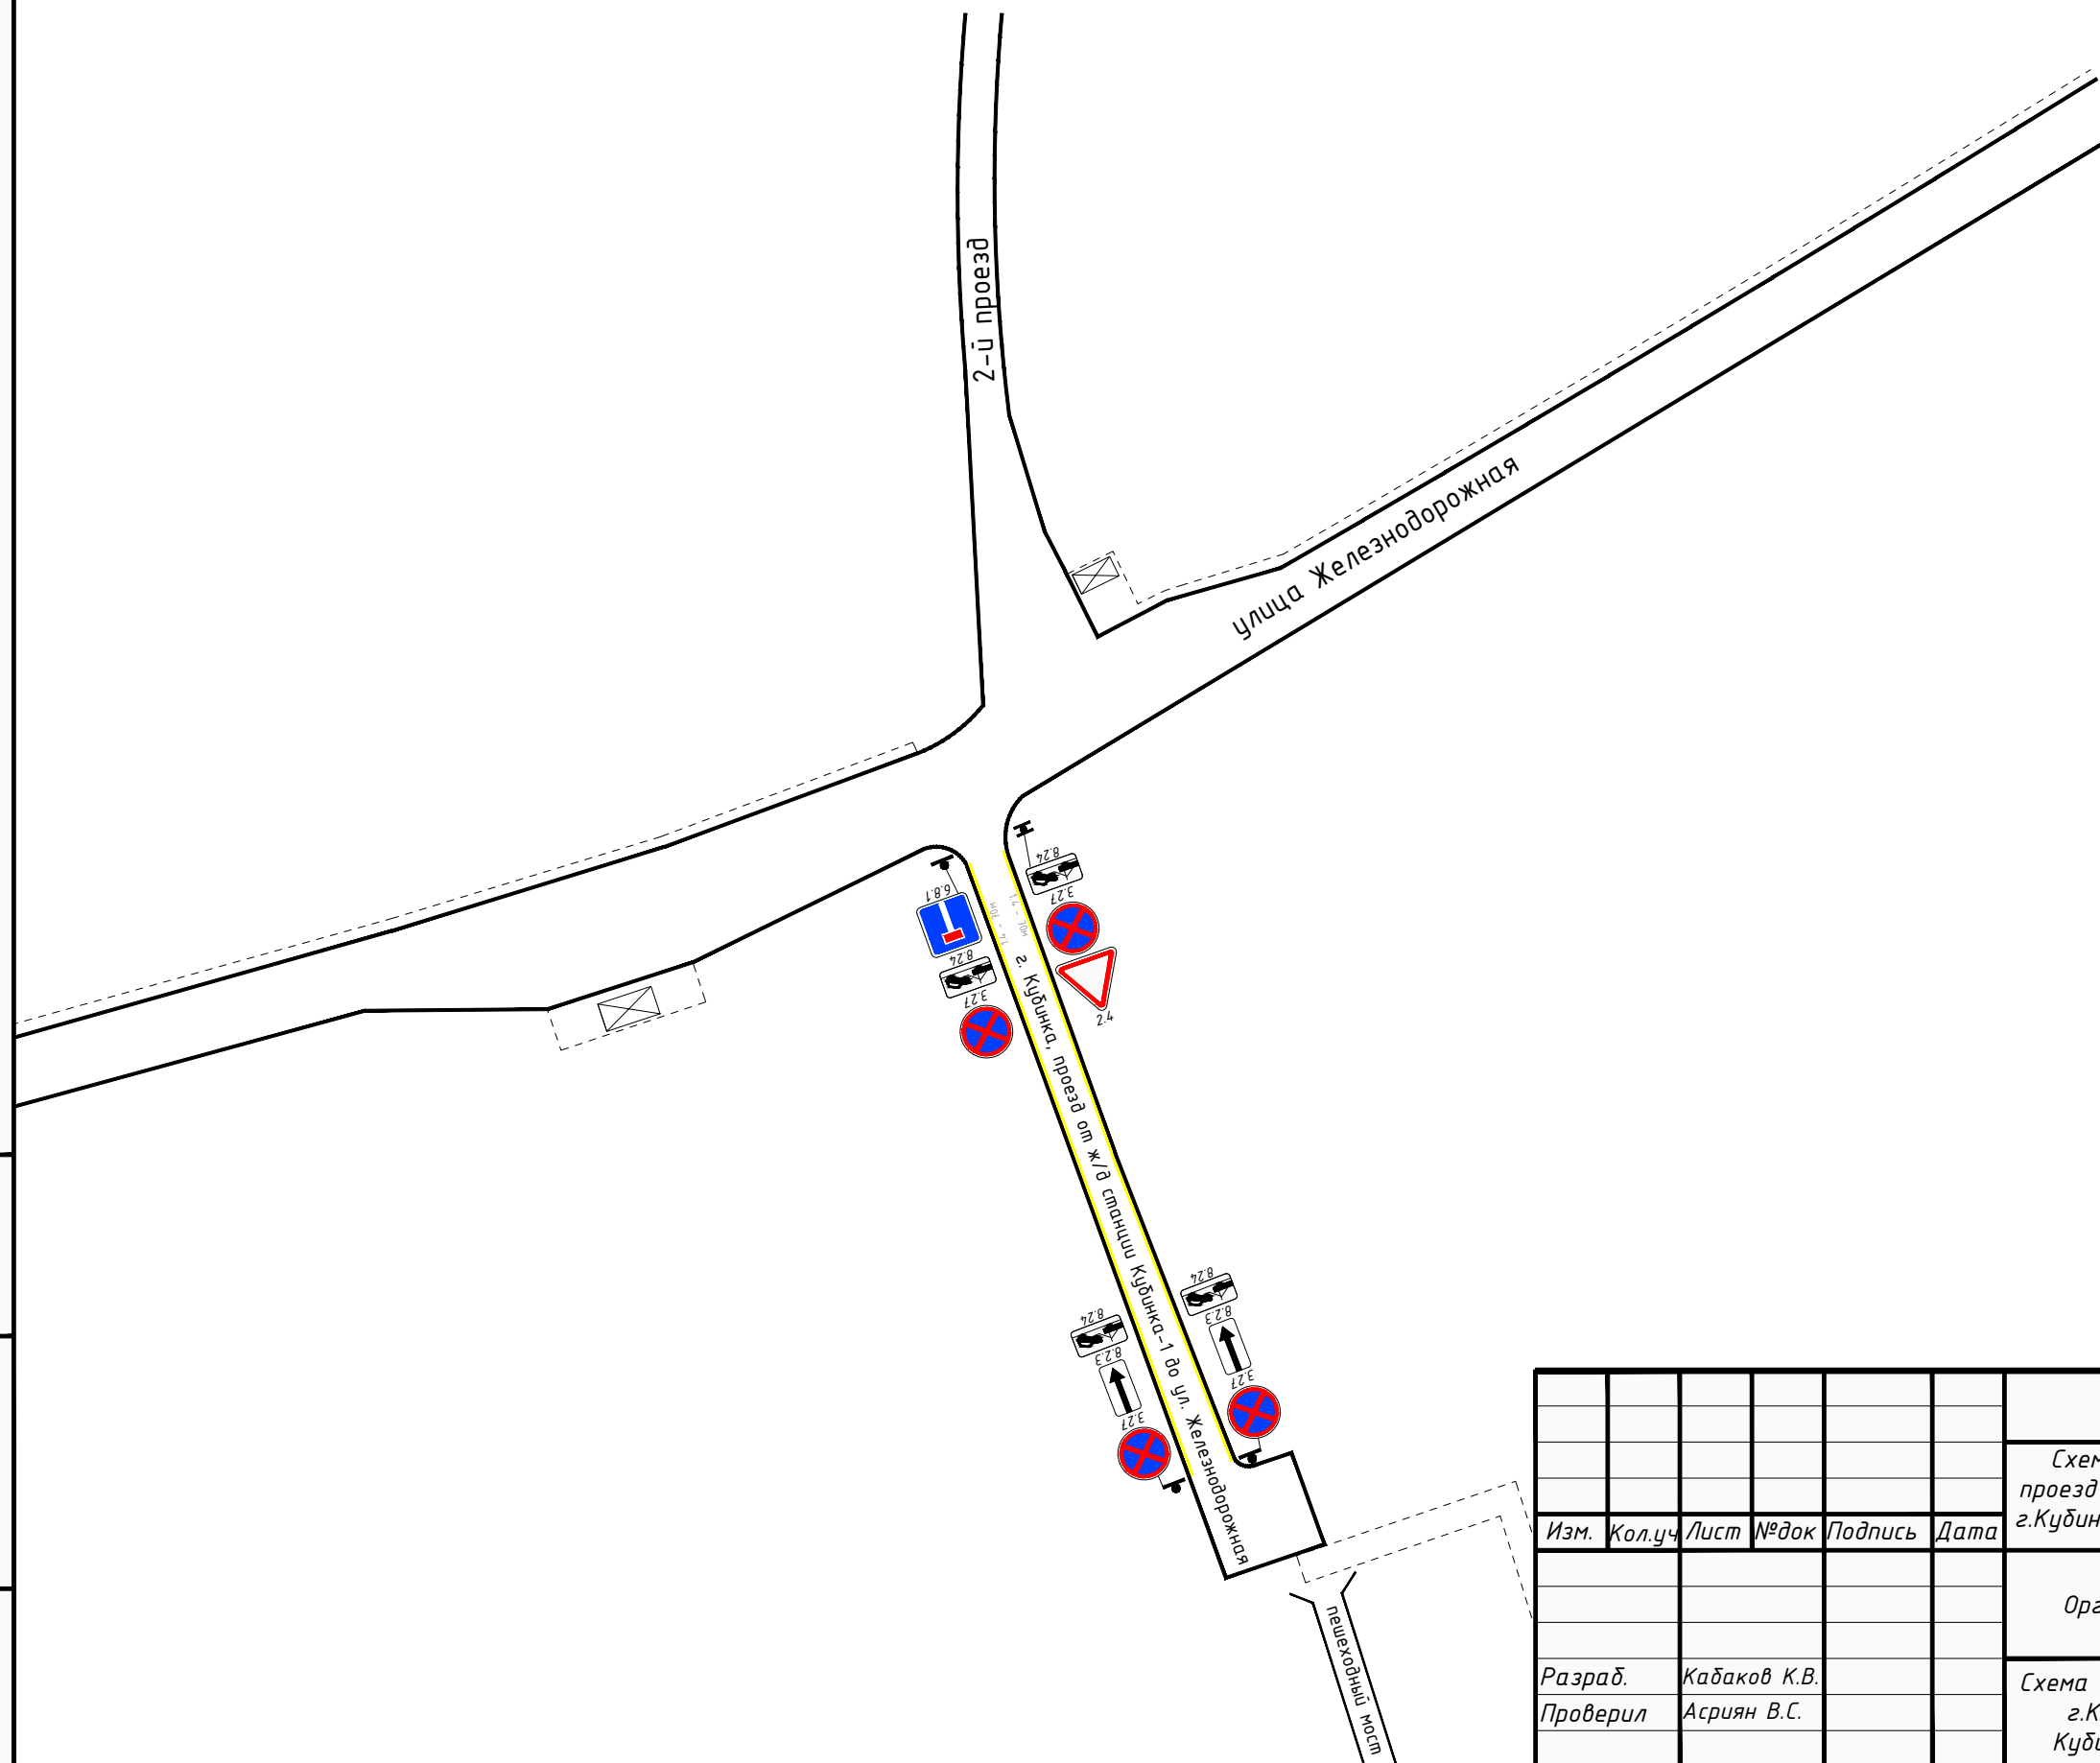

Инв. №подл.	Подл. и дата	Взаимн. инв№

Схема организации дорожного движения на внутриквартальный проезд по адресу: Московская область, Одинцовский городской округ, г.Кубинка, проезд от ж/д станции Кубинка-1 до ул. Железнодорожная							
Изм.	Кол.уч.	Лист	№док	Подпись	Дата		
Организация дорожного движения					Стадия	Лист	Листов
					Р	1	1
Разраб. Кабаков К.В. Проверил Асриян В.С.					Схема организации дорожного движения г.Кубинка, пр-д от ж/д станции Кубинка-1 до ул. Железнодорожная		Администрация Одинцовского городского округа