







Утверждена постановлением Администрации Одинцовского городского округа Московской области от "11" марта 2022 года № 908

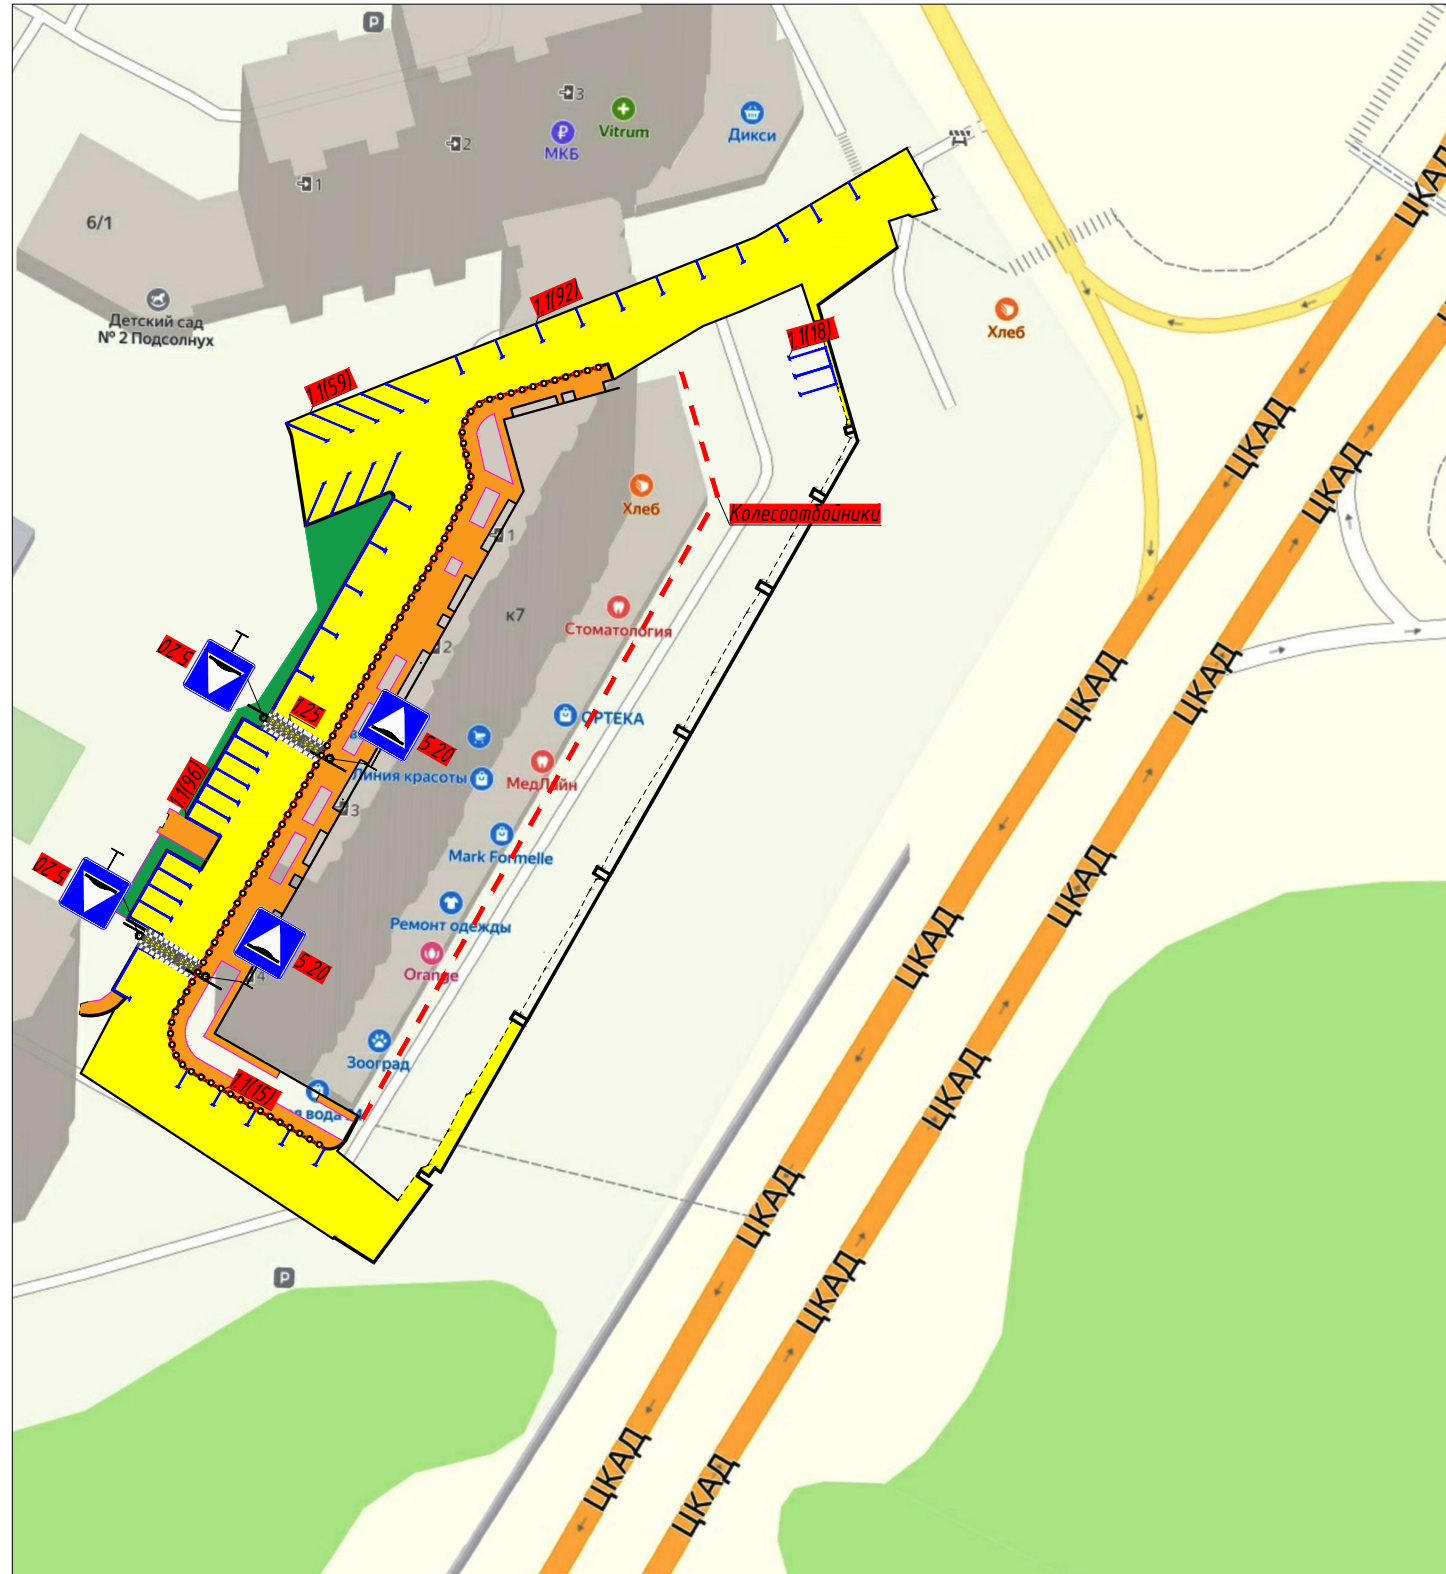

Условные обозначения:



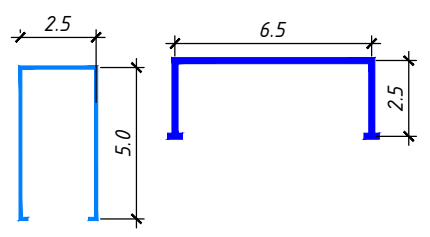


-  2.1 Проектируемый дорожный знак
-  Проектируемая опора дорожного(ых) знака(ов)
-  1.1(20) Проектируемая дорожная разметка
-  Искусственная дорожная неровность

Габариты парковочных мест



Согласовано

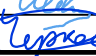Инв.№ подл.	Подпись и дата	Взам.инв. №

11.2021-ОДД-3					
Ремонт дворовой территории по адресу: г.Звенигород, мкрн. Супонево, д.7					
Изм.	Колуч.	Лист	Идок.	Подпись	Дата
Разработал	Анисимов				09.21
Проверил	Шевелев				09.21
Н.контроль.	Шевелев				09.21
ГИП	Черкасов				09.21
Организация дорожного движения			Стадия	Лист	Листов
Р			-	1	
Схема расстановки технических средств организации дорожного движения на период эксплуатации. М1:1000					
Копировал				Формат А3	