


Утверждена постановлением Администрации Одинцовского городского округа Московской области от "11" марта 2022 года № 911


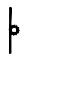
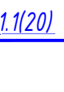



Согласовано  
Взаим.инф. И  
Подпись и дата  
Инв.И подл.


Габариты парковочных мест

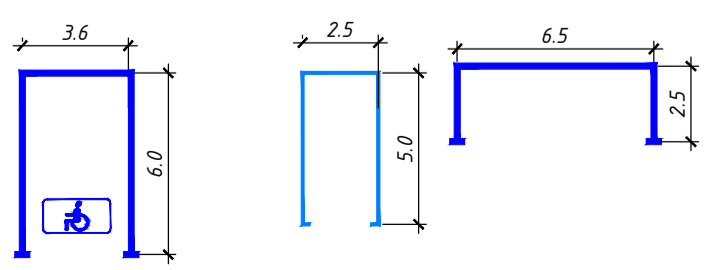

Условные обозначения:

-  2.1 Проектируемый дорожный знак
-  Проектируемая опора дорожного(ых) знака(ов)
-  1.1(20) Проектируемая дорожная разметка
-  Искусственная дорожная неровность

Изм.	Кол.уч.	Лист	Индок.	Подпись	Дата
Разработал		Анисимов			09.21
Проверил		Шевелев			09.21
Н.контроль		Шевелев			09.21
ГИП		Черкасов			09.21

13.2021-ОДД - 3						
Ремонт дворовой территории по адресу: г. Одинцово, л. Маршала Толбуко, д.1; ул. Вокзальная, д.39,39Б; Можайское шоссе д. 80,82,84,86,88,90						
Организация дорожного движения				Стадия	Лист	Листов
				Р	-	1
Схема расстановки технических средств организации дорожного движения на период эксплуатации. М1:1000 						
Копировал Формат А2						