







Утверждена постановлением Администрации Одинцовского городского округа Московской области от "11" марта 2022 года № 912

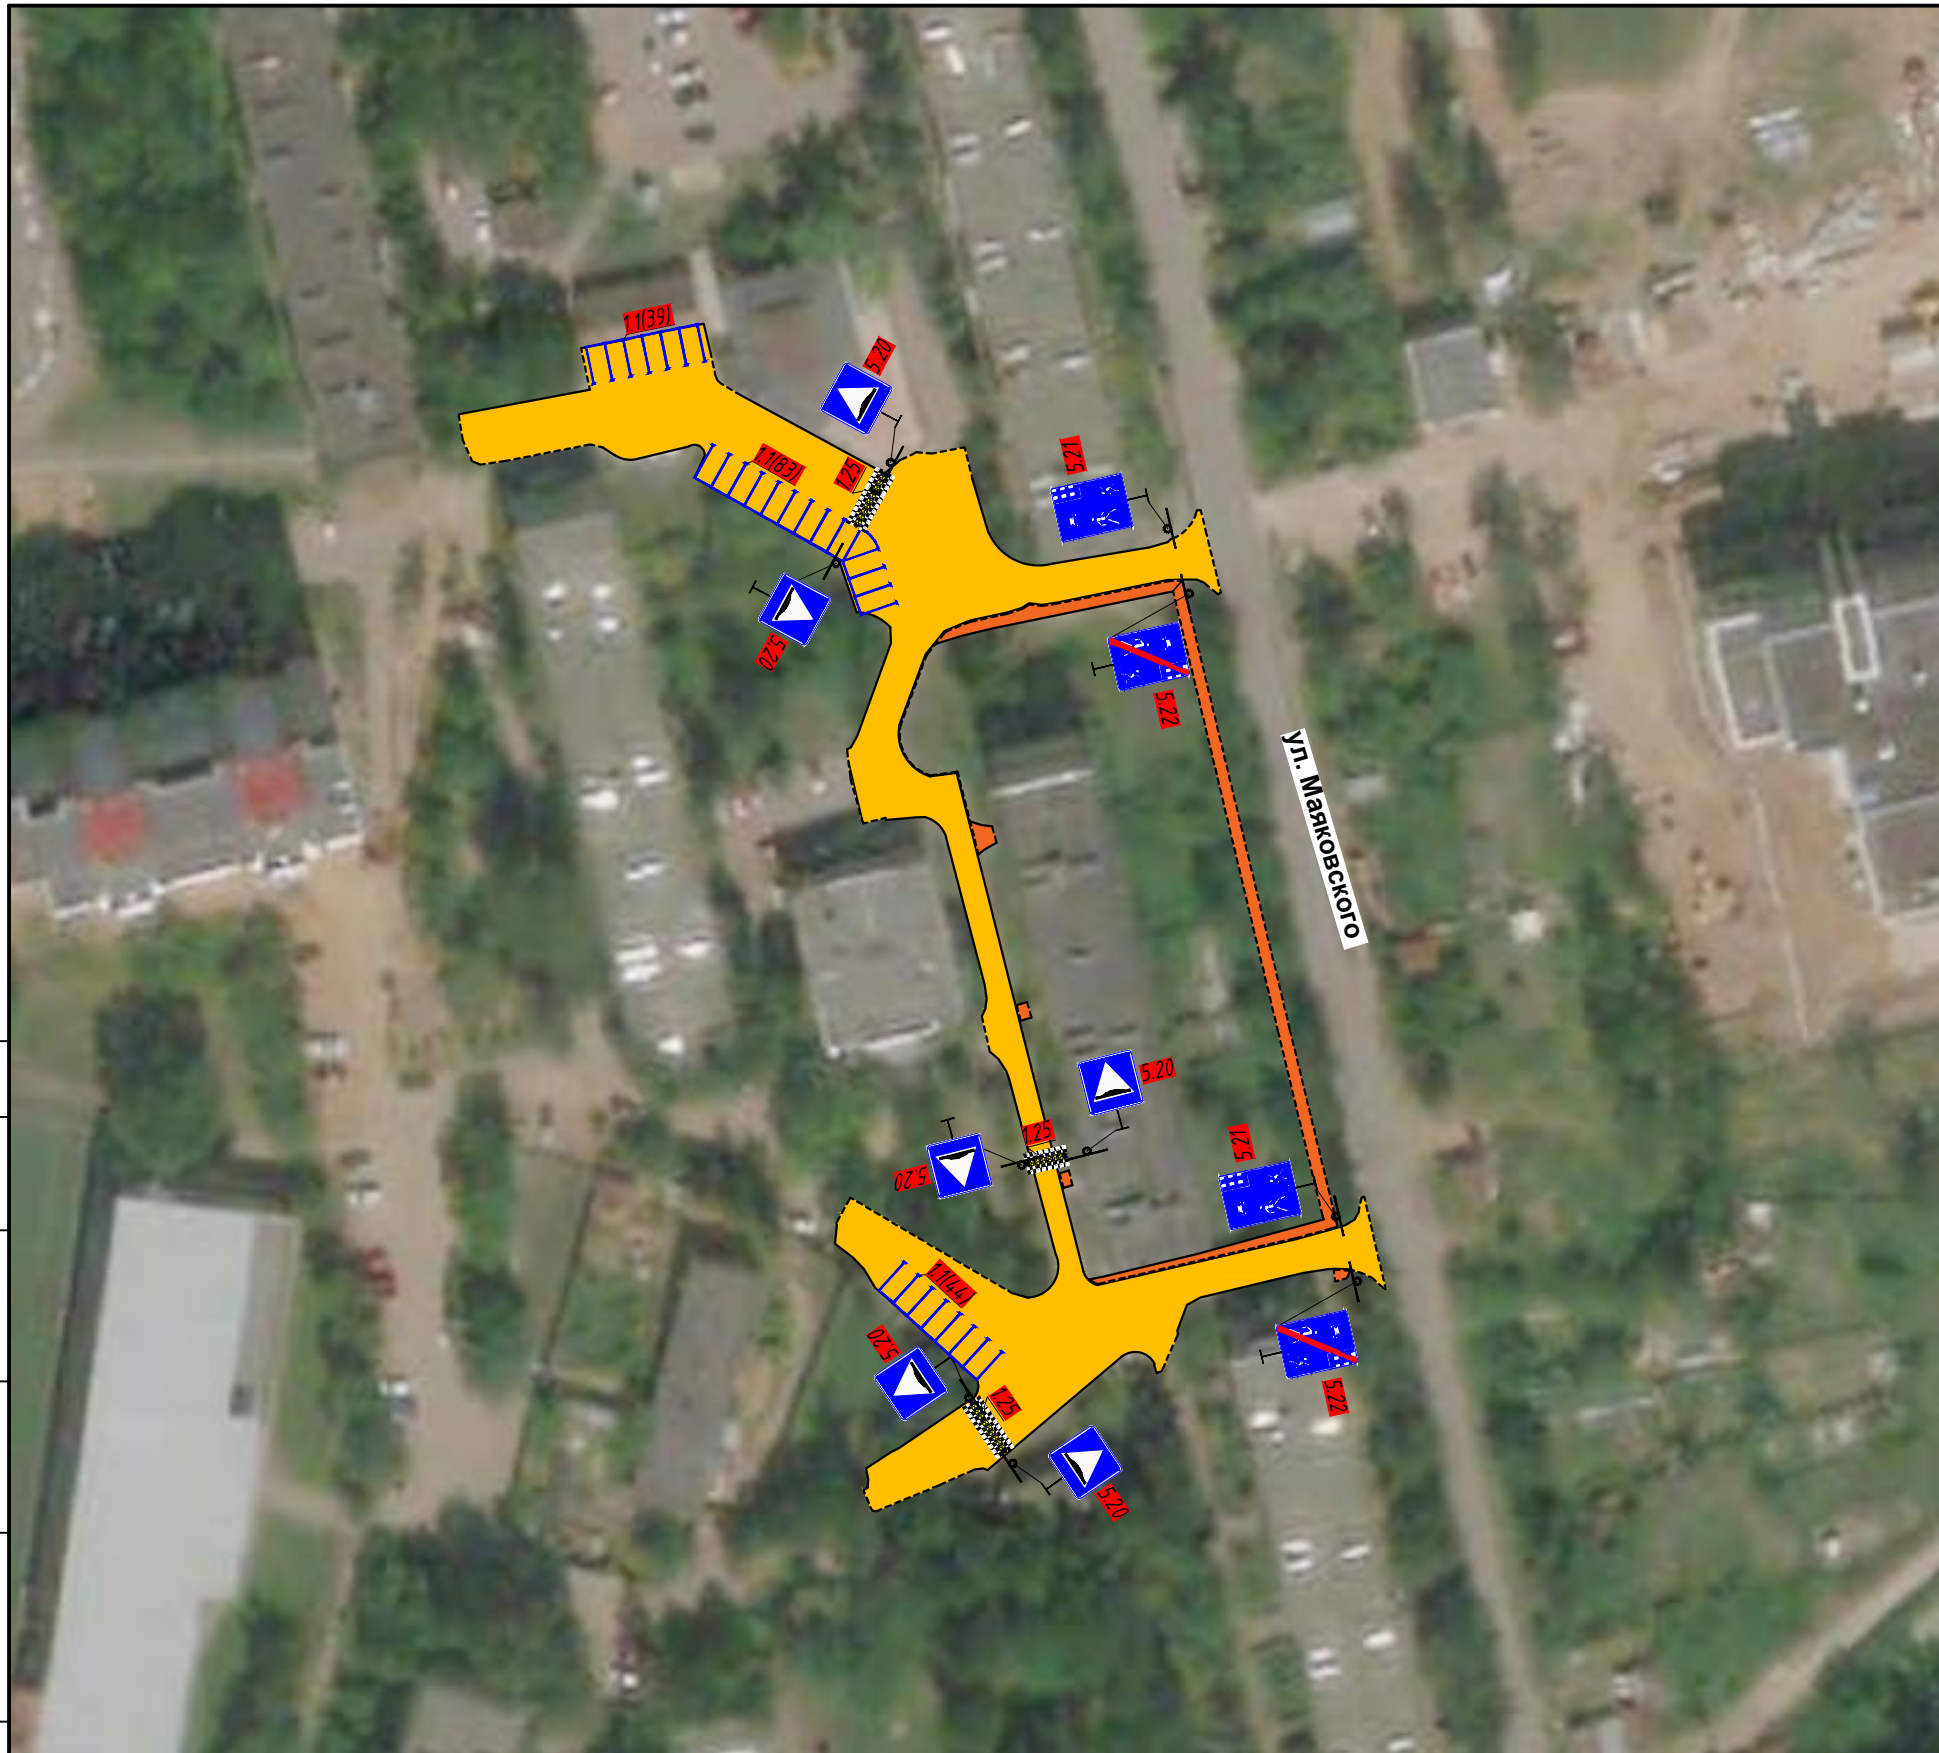


Условные обозначения:

-  2.1 Проектируемый дорожный знак
-  Проектируемая опора дорожно(ых) знака(ов)
-  1.1(20) Проектируемая дорожная разметка
-  Искусственная дорожная неровность

Габариты парковочных мест

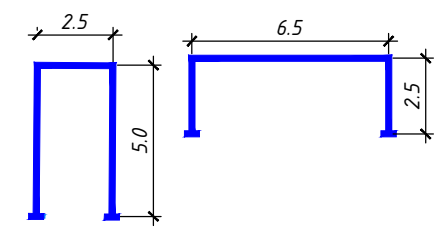

Согласовано	
Взам.инв. N	
Подпись и дата	
Инв. N подл.	

						15.2021-ОДД -3			
						Ремонт дворовой территории по адресу: г.Звенигород, ул. Маяковского, д.9			
Изм.	Колуч.	Лист	Ндок.	Подпись	Дата	Организация дорожного движения	Стадия	Лист	Листов
							Р	-	1
Разработал	Анисимов				09.21	Схема расстановки технических средств организации дорожного движения на период эксплуатации. М1:500			
Проверил	Шевелев				09.21				
Н.контроль.	Шевелев				09.21				
ГИП	Черкасов				09.21				