


Схема организации дорожного движения на автомобильных дорогах общего пользования местного значения
 в р.п. Большие Вяземы Одинцовского городского округа Московской области

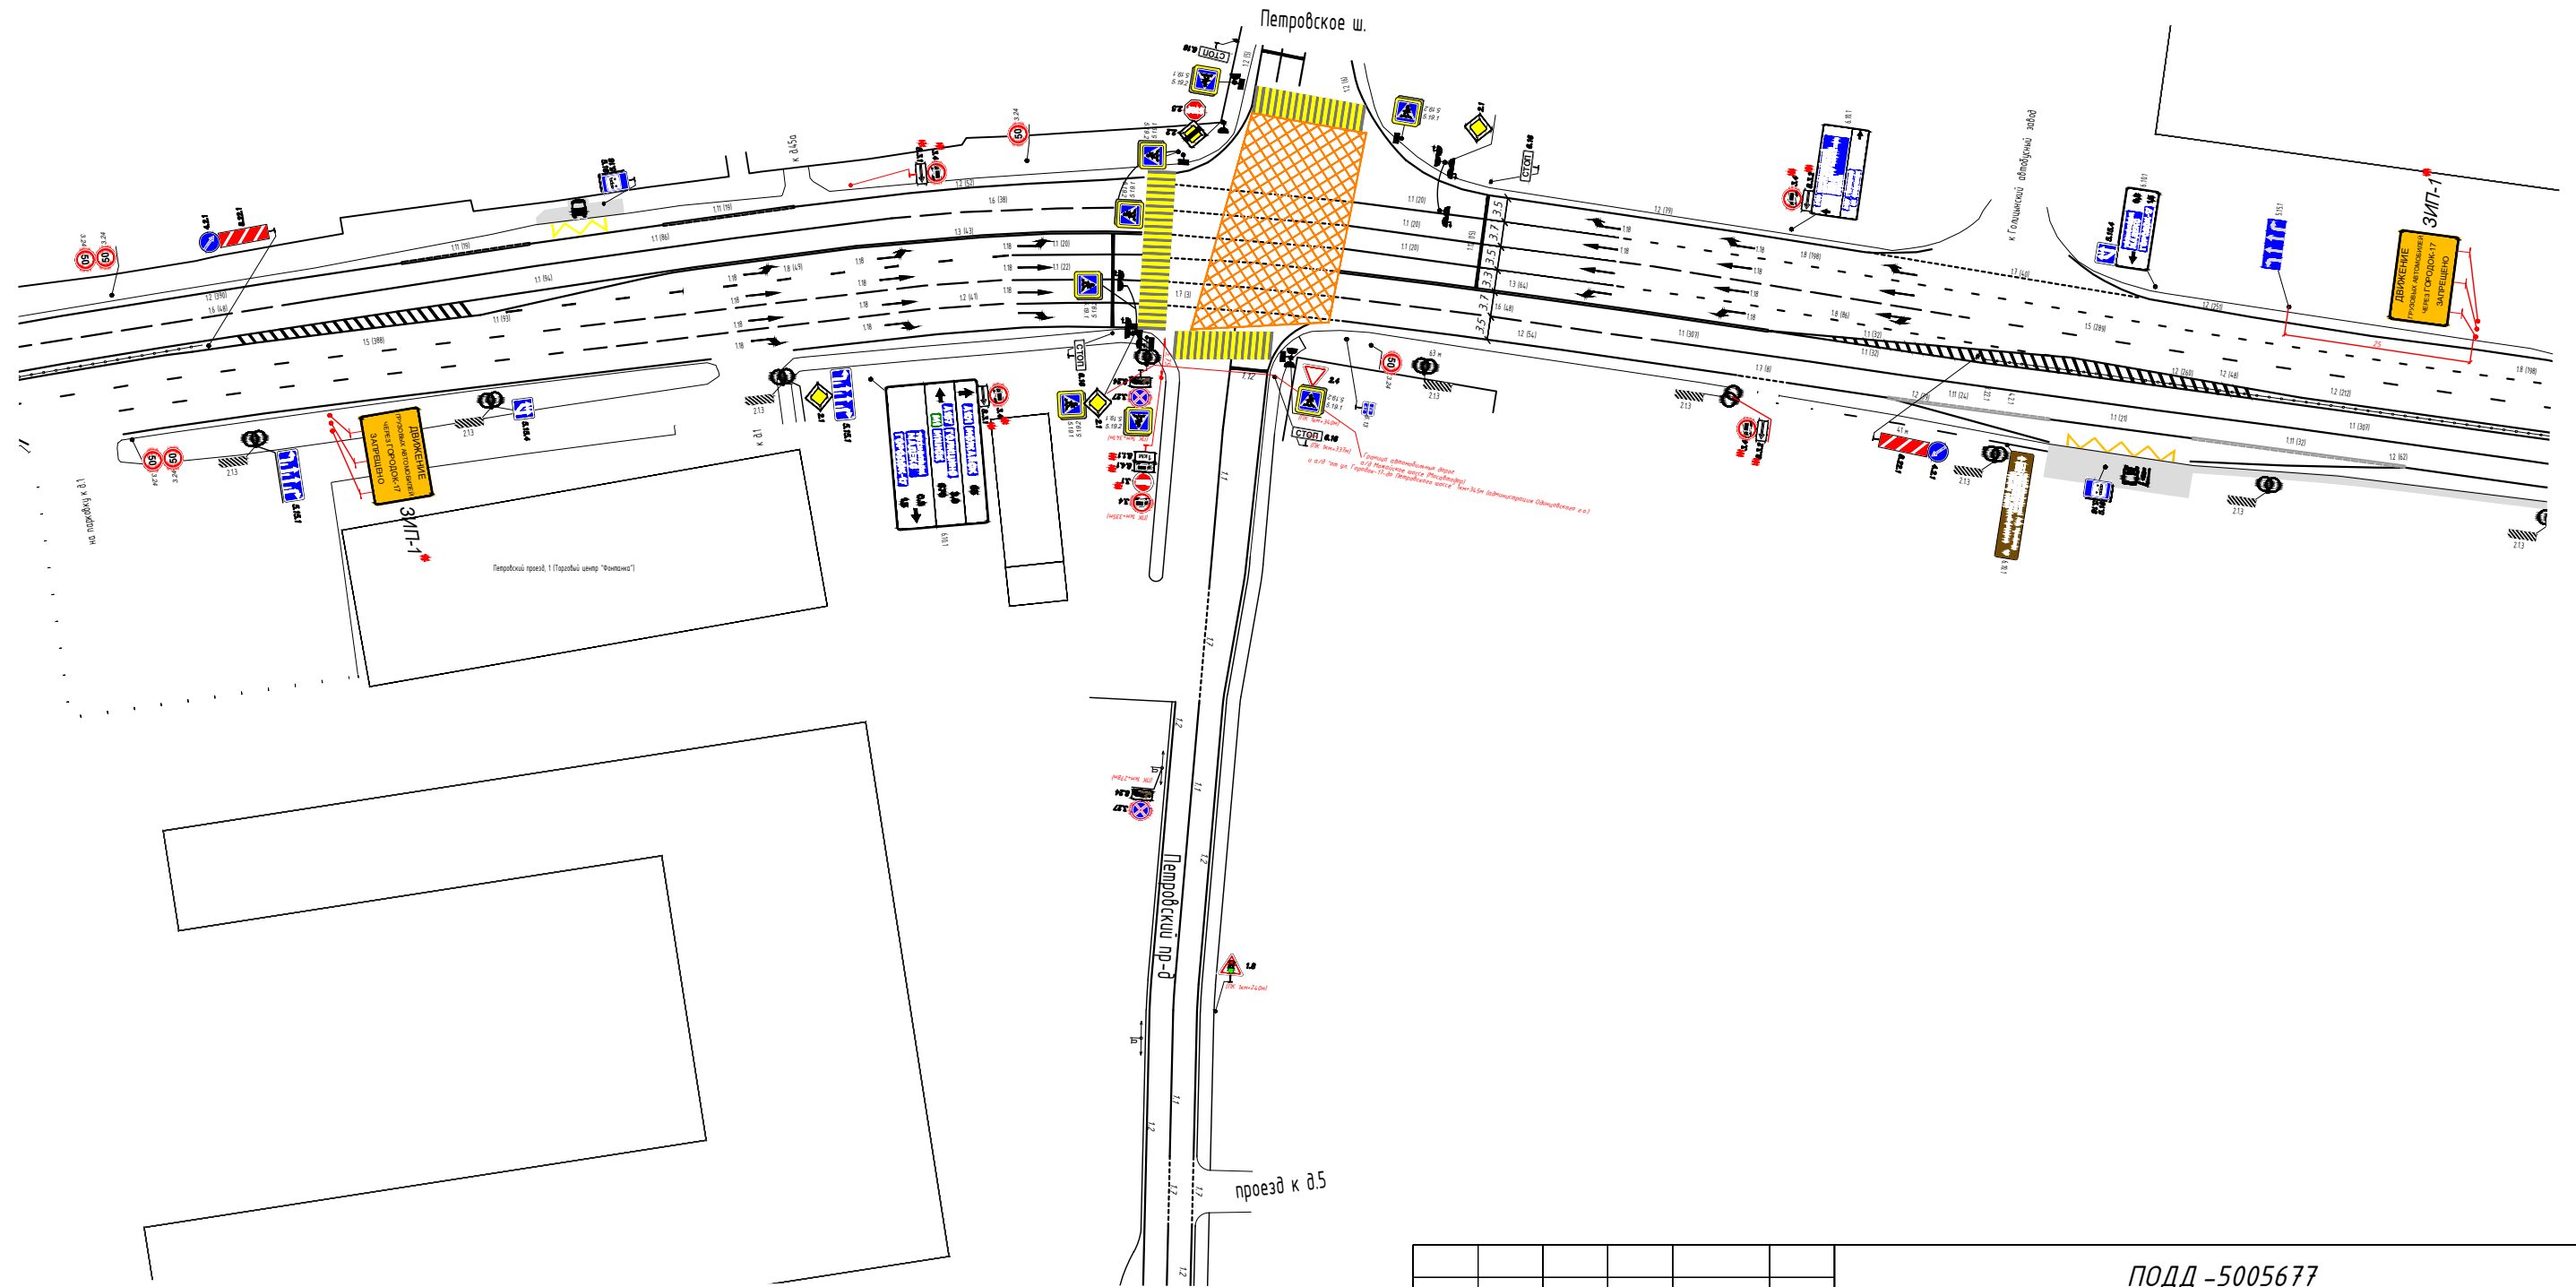

Согласовано

Инв. № подл.	Подп. и дата	Взам. инв. №

ПОДД -5005677								
Проект организации дорожного движения на период эксплуатации на автомобильных дорогах : в границах р.п. Большие Вяземы местного значения Автомобильная дорога "Петровское ш. - Городок -17"; Автомобильная дорога "от почты до центральной дороги через ОДН в Городке -17"; Автомобильная дорога "центральная дорога в Городке -17 от рынка до КНС"; Автомобильная дорога "от почты до центральной дороги в Городке -17"; Автомобильная дорога "Пенка -лес" (балансодержатель - администрация Одинцовского городского округа) Регионального значения : автомобильная дорога "Можайское шоссе - Городок - 17" (46 Н-07188), автомобильная дорога "Можайское шоссе" (балансодержатель - ГБУ МО "Мосавтодор" (МТДИ) Федерального значения : А-113 "Центральная кольцевая автомобильная дорога" (балансодержатель - ГК "Автодор")								
Изм.	Кол.уч.	Лист	№ док.	Подп.	Дата	Стадия	Лист	Листов
Разработал	И.В. Дымович			<i>И.В. Дымович</i>	03.22	Р		
Н. контр	И.В. Дымович			<i>И.В. Дымович</i>	03.22			
ГИП	И.В. Дымович			<i>И.В. Дымович</i>	03.22			
Создание комфортной городской среды и повышение безопасности дорожного движения в Московской области								
Установка комплекса фотовидефиксации после введения ограничений по адресу : н.п. Большие Вязёмы, ул. Городок -17, напротив д.16								