


Схема границ публичного сервитута на кадастровом плане территории в границах земельного участка с КН 50:20:0040306:266, в целях строительства объекта электроснабжения, согласно ТЗ № 6399/20 от 06.05.2020 "Строительство КРУН-10кВ по адресу: Московская обл., Одинцовский г.о., с. Лайково".

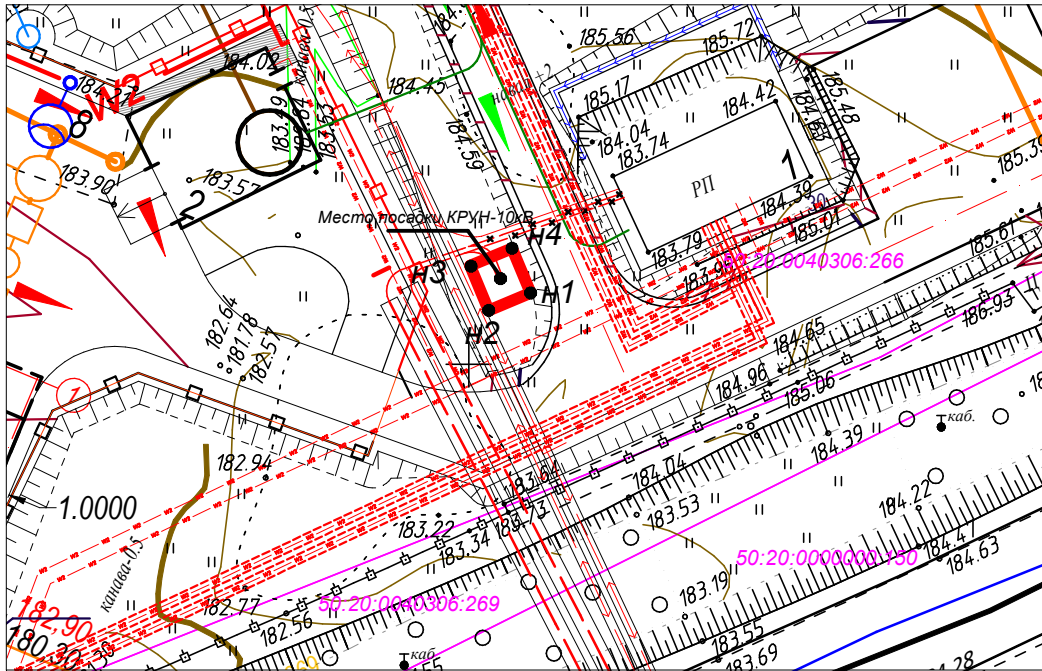

Масштаб 1:500

Описание местоположения границ публичного сервитута, в границах земельного участка с КН 50:20:0040306:266, в целях строительства объекта электроснабжения, согласно ТЗ № 6399/20 от 06.05.2020 "Строительство КРУН-10кВ по адресу: Московская обл., Одинцовский г.о., с. Лайково"

Местоположение объекта	РФ, Московская обл., Одинцовский г.о., с. Лайково"			
Система координат	МСК-50, зона 2			
Площадь	10 кв. м			
Перечень характерных точек				
Обозначение характерных	Координаты, м		Метод определения координат характерных	Средняя квадратическая
	X	Y		
n1	462004,71	2170004,1	Аналитический метод	0,1
n2	462003,56	2170001,33		0,1
n3	462006,51	2170000,1		0,1
n4	462007,66	2170002,87		0,1
n1	462004,71	2170004,1		0,1

Условные обозначения:

- — проектные границы публичного сервитута;
- n1 — характерная точка границы публичного сервитута;
- — существующая часть границы земельного участка, имеющиеся в ЕГРН сведения о которой достаточны для определения ее местоположения и не изменяемая при проведении кадастровых работ;
- 50:13:0060152:622 — кадастровый номер земельного участка сведения о котором внесены в ЕГРН;
- ↔ — существующая КЛ-6кВ;