

Раздел 4


План границ объекта



Объект: «Жилой дом серии И-155Мм с первым нежилым этажом» с объектами инженерного обеспечения, расположенный по адресу: Московская область, г. Звенигород, район Восточный, мкр-н №2,3, к.9 (завершение строительства)
Идентификатор Объекта: р-36013

Местоположение: РФ, Московская область, г.о. Одинцовский, г. Звенигород Площадь зу с кадастровым номером 50:49:0010110:1344 площадью 5330 кв.м.

Цель предоставления: под инженерные сети

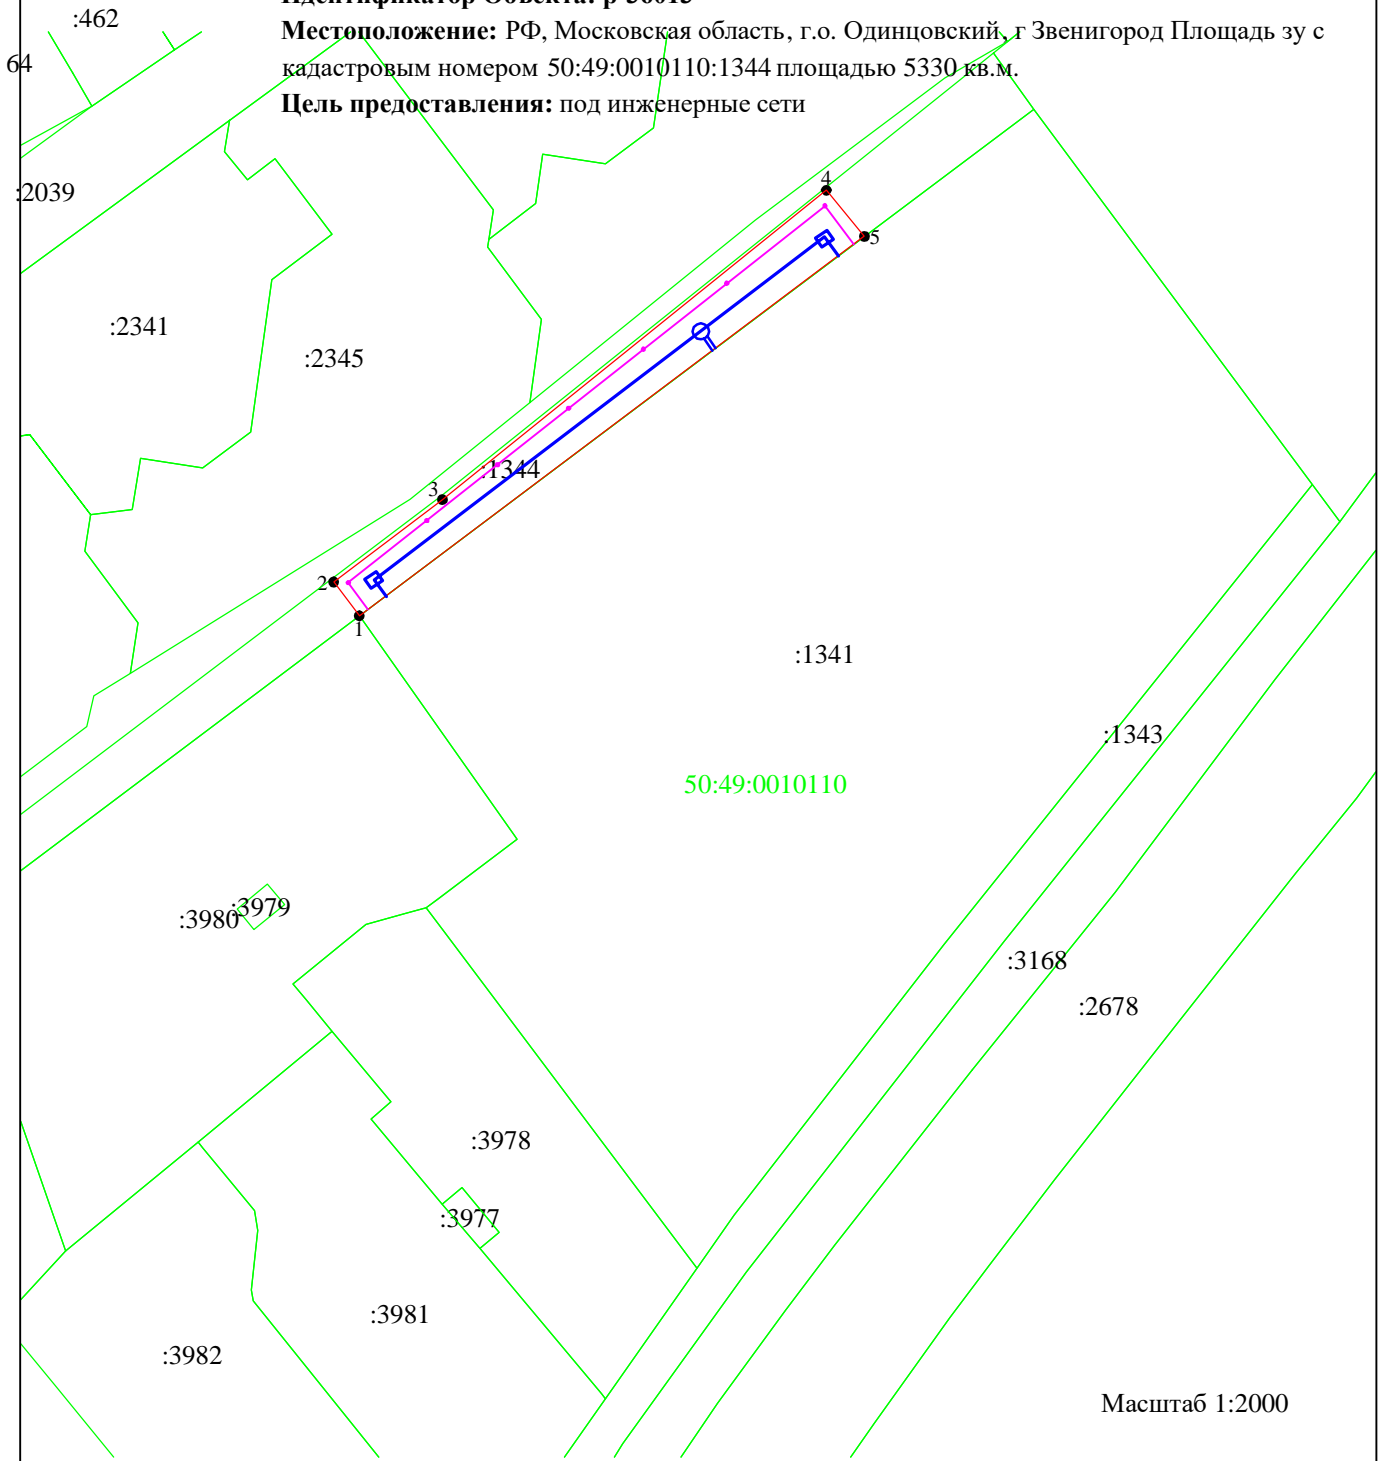

Масштаб 1:2000

Используемые условные знаки и обозначения:

— границы зоны публичного сервитута

— границы земельных участков

:1341 - обозначение земельного участка

50:49:0010110 - обозначение кадастрового квартала

● 1 - характерные точки публичного сервитута