


Графическое описание местоположения границ публичного сервитута в целях складирования строительных и иных материалов, размещения временных или вспомогательных сооружений (включая ограждения, бытовки, навесы) и (или) строительной техники, которые необходимы для обеспечения строительства, реконструкции, ремонта объектов транспортной инфраструктуры федерального, регионального или местного значения, на срок указанных строительства, реконструкции, ремонта, необходимых для объекта: «Развитие Киевского направления Московского железнодорожного узла для усиления пригородного пассажирского движения. Строительство III главного пути на участке Солнечная - Апрелевка» в рамках реализации проекта "Развитие Московского транспортного узла", расположенных в границах земельного участка с кадастровым номером 50:20:0070312:3652

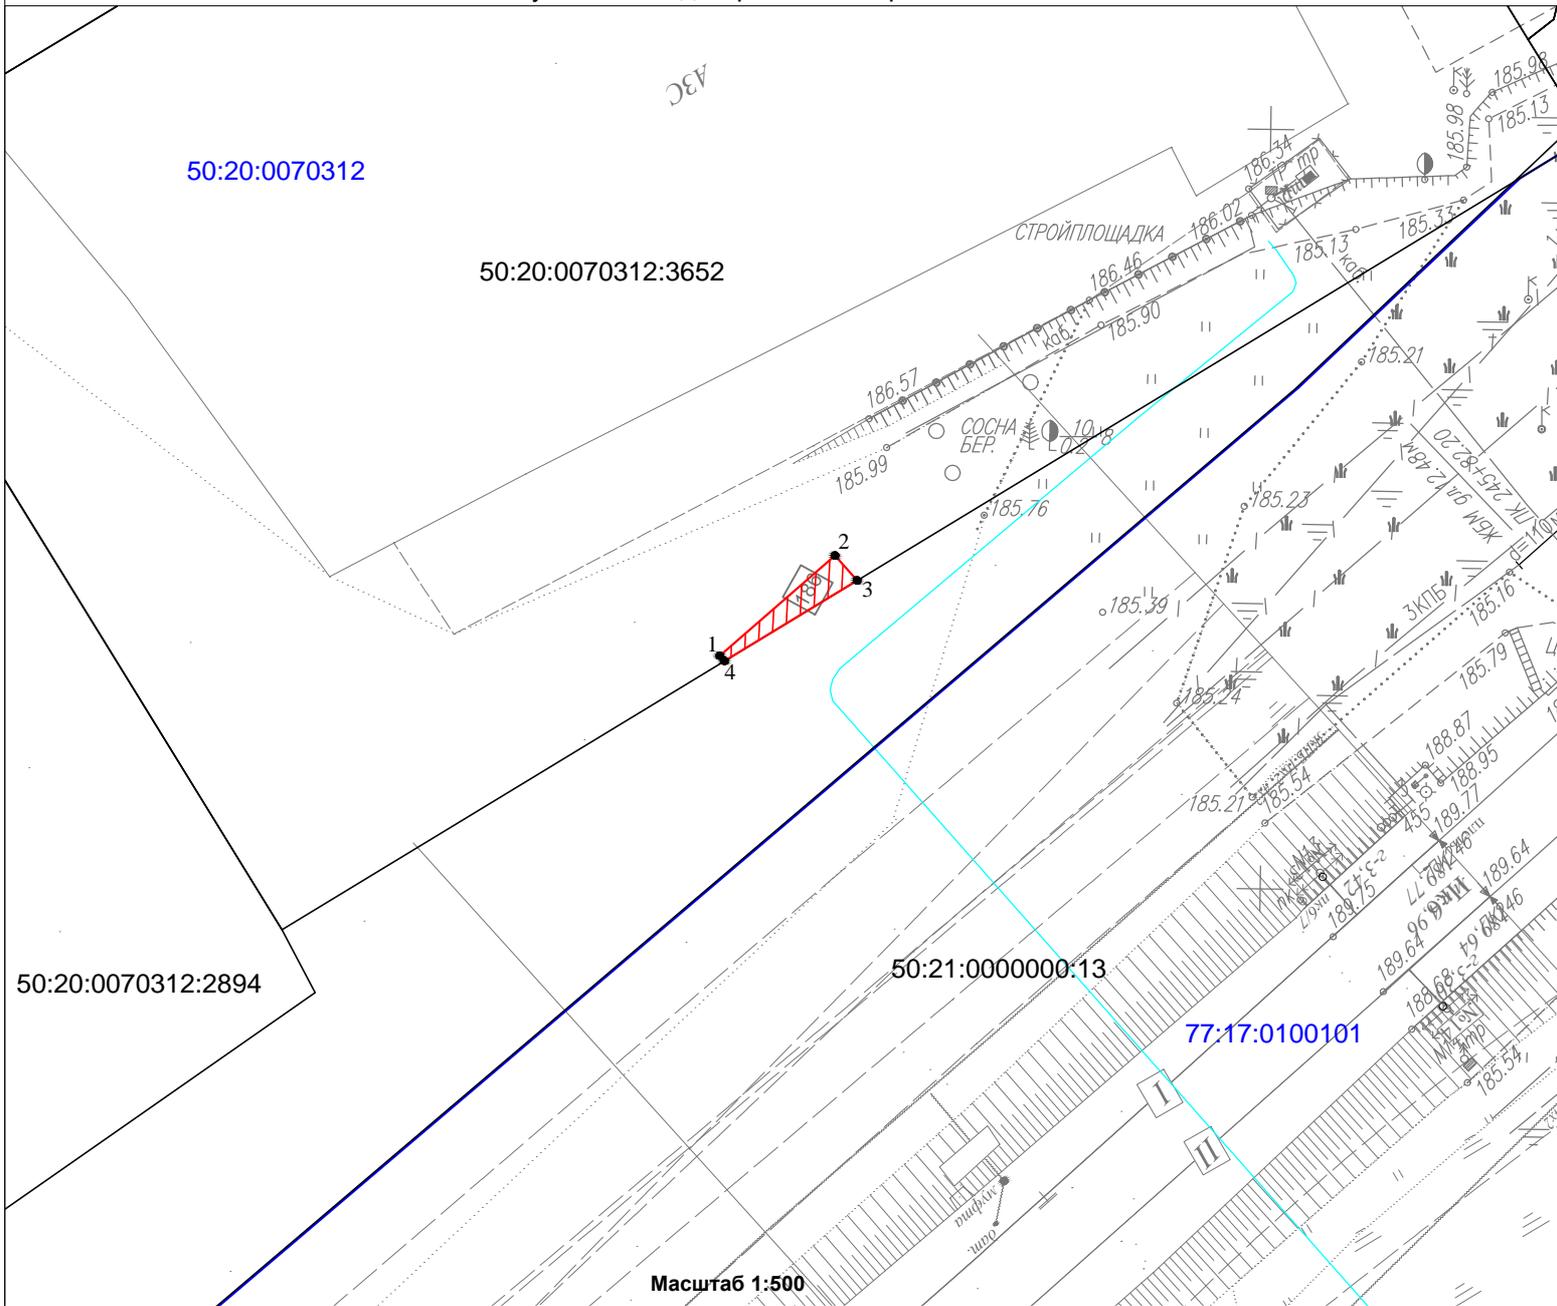

Масштаб 1:500

Условные обозначения:

- 50:26:0070312 Номер кадастрового квартала
- 50:20:0070312:3652 Кадастровый номер земельного участка
- Проектная граница публичного сервитута
- Граница земельного участка, сведения о котором содержатся в Едином государственном реестре недвижимости
- Граница кадастрового квартала
- 1 Характерная точка проектной границы публичного сервитута
- Проектное местоположение объекта инфраструктуры (кабель электропередачи)

<p>Графическое описание границ публичного сервитута в целях складирования строительных и иных материалов, размещения временных или вспомогательных сооружений (включая ограждения, бытовки, навесы) и (или) строительной техники, которые необходимы для обеспечения строительства, реконструкции, ремонта объектов транспортной инфраструктуры федерального, регионального или местного значения, на срок указанных строительства, реконструкции, ремонта, необходимых для объекта: «Развитие Киевского направления Московского железнодорожного узла для усиления пригородного пассажирского движения. Строительство III главного пути на участке Солнечная - Апрелевка» в рамках реализации проекта «Развитие Московского транспортного узла», расположенных в границах земельного участка с кадастровым номером 50:20:0070312:3652</p>				
<p>Местоположение земельного участка (публичного сервитута)</p>		<p><i>Московская область, Одинцовский район</i></p>		
<p>Система координат</p>		<p><i>МСК – 50 зона 2</i></p>		
<p>Площадь</p>		<p><i>13 кв. м</i></p>		
<p>Перечень характерных точек</p>				
<p>Обозначение характерных точек границы</p>	<p>Координаты, м</p>		<p>Метод определения координат характерной точки</p>	<p>Средняя квадратическая погрешность положения характерной точки (M_t)м</p>
	<p>X</p>	<p>Y</p>		
<p>1</p>	<p>457164,39</p>	<p>2172557,70</p>	<p>Аналитический метод</p>	<p>0.10</p>
<p>2</p>	<p>457170,99</p>	<p>2172565,22</p>		<p>0.10</p>
<p>3</p>	<p>457169,35</p>	<p>2172566,66</p>		<p>0.10</p>
<p>4</p>	<p>457164,05</p>	<p>2172558,00</p>		<p>0.10</p>
<p>1</p>	<p>457164,39</p>	<p>2172557,70</p>		<p>0.10</p>