



**АДМИНИСТРАЦИЯ  
ОДИНЦОВСКОГО ГОРОДСКОГО ОКРУГА  
МОСКОВСКОЙ ОБЛАСТИ**

**ПОСТАНОВЛЕНИЕ  
от 12.09.2022 № 4620**

об установлении публичного сервитута в порядке главы V.7. Земельного кодекса Российской Федерации по адресу (местоположение): Московская область, Одинцовский городской округ, г. Кубинка, ул. Армейская в пользу Общества с ограниченной ответственностью "АСГ Техно Строй" в целях размещения инженерных сетей для их подключения (технологического присоединения) детского сада на 330 мест к сетям теплоснабжения, хозяйственно-бытовой и ливневой канализации, водоснабжения, электрическим сетям АО «Оборонэнерго», к системе технологического обеспечения регионально общественной безопасности и оперативного управления «Безопасные регион», сети передачи данных «Интернет», телекоммуникационной сети кабельного телевидения, телефонии, радиофикации по адресу: Московская область, Одинцовский городской округ, г. Кубинка, ул. Армейская

В соответствии с Земельным кодексом Российской Федерации, Федеральным законом от 06.10.2003 № 131-ФЗ «Об общих принципах организации местного самоуправления в Российской Федерации», Законом Московской области № 23/96-ОЗ «О регулировании земельных отношений в Московской области», руководствуясь Уставом Одинцовского городского округа Московской области, учитывая ходатайство Общества с ограниченной ответственностью "АСГ Техно Строй" (ОГРН 1085032001372, ИНН 5032182673) от 08.08.2022 № P001-9448875543-61778903,

## ПОСТАНОВЛЯЮ:

1. Установить публичный сервитут на срок 587 месяцев в отношении части земельного участка с кадастровым номером 50:20:0070906:1702, в пользу Общества с ограниченной ответственностью "АСГ Техно Строй", в целях размещения инженерных сетей для их подключения (технологического присоединения) детского сада на 330 мест к сетям теплоснабжения, хозяйственно-бытовой и ливневой канализации, водоснабжения, электрическим сетям АО «Оборонэнерго», к системе технологического обеспечения регионально общественной безопасности и оперативного управления «Безопасные регион», сети передачи данных «Интернет», телекоммуникационной сети кабельного телевидения, телефонии, радиофикации по адресу: Московская область, Одинцовский городской округ, г. Кубинка, ул. Армейская, в границах в соответствии с приложением к настоящему Постановлению.

Общество с ограниченной ответственностью "АСГ Техно Строй": - обязано привести часть земельного участка, указанного в абзаце 1 пункта 1 настоящего постановления в состояние, пригодное для использования в соответствии с видом разрешенного использования, в срок не позднее чем 3 месяца после завершения деятельности, для осуществления которой установлен публичный сервитут; - направить в Администрацию Одинцовского городского округа Московской области подготовленные в соответствии с Приложением к настоящему Постановлению сведения о границах публичного сервитута в электронном виде в формате XML в течение трех рабочих дней с момента принятия настоящего Постановления.

2. Администрации в течение 5 рабочих дней направить копию настоящего Постановления в Управление Федеральной службы государственной регистрации, кадастра и картографии по Московской области для внесения сведений об установлении публичного сервитута в отношении земельного участка, указанных в пункте 1 настоящего Постановления, в Единый государственный реестр недвижимости.

3. Администрации в течение 5 рабочих дней опубликовать настоящее Постановление (без приложений) в официальных средствах массовой информации Одинцовского городского округа Московской области и разместить на официальном информационном сайте администрации - <http://www.odin.ru>. в течение 5 рабочих дней направить копию настоящего Постановления правообладателям земельных участков, в отношении которых принято решение об установлении публичного сервитута.

4. Комитету по управлению муниципальным имуществом Администрации Одинцовского городского округа Московской области в течение 5 рабочих дней направить владельцу публичного сервитута копию настоящего Постановления, сведения о лицах, являющихся правообладателями земельного участка, сведения о лицах, подавших заявления об учете их прав (обременений прав) на земельные участки, способах связи с ними, копии документов, подтверждающих права указанных лиц на земельные участки.

5. Контроль за выполнением настоящего Постановления возложить на заместителя Главы Администрации – начальника Управления правового обеспечения Администрации Одинцовского городского округа Тесля А.А.


Глава Одинцовского  
городского округа



А.Р. Иванов

# Схема границ

**Объект:** Линейные сооружения канализации (в том числе ливневой) и водоотведения, для размещения которых не требуется разрешения на строительство  
**Местоположение/кадастровый №:** Московская область, Одинцовский район, Кубинка, улица Армейская /50:20:0070906:1702  
**Площадь:** :1702/чзУ1= 221 кв. м

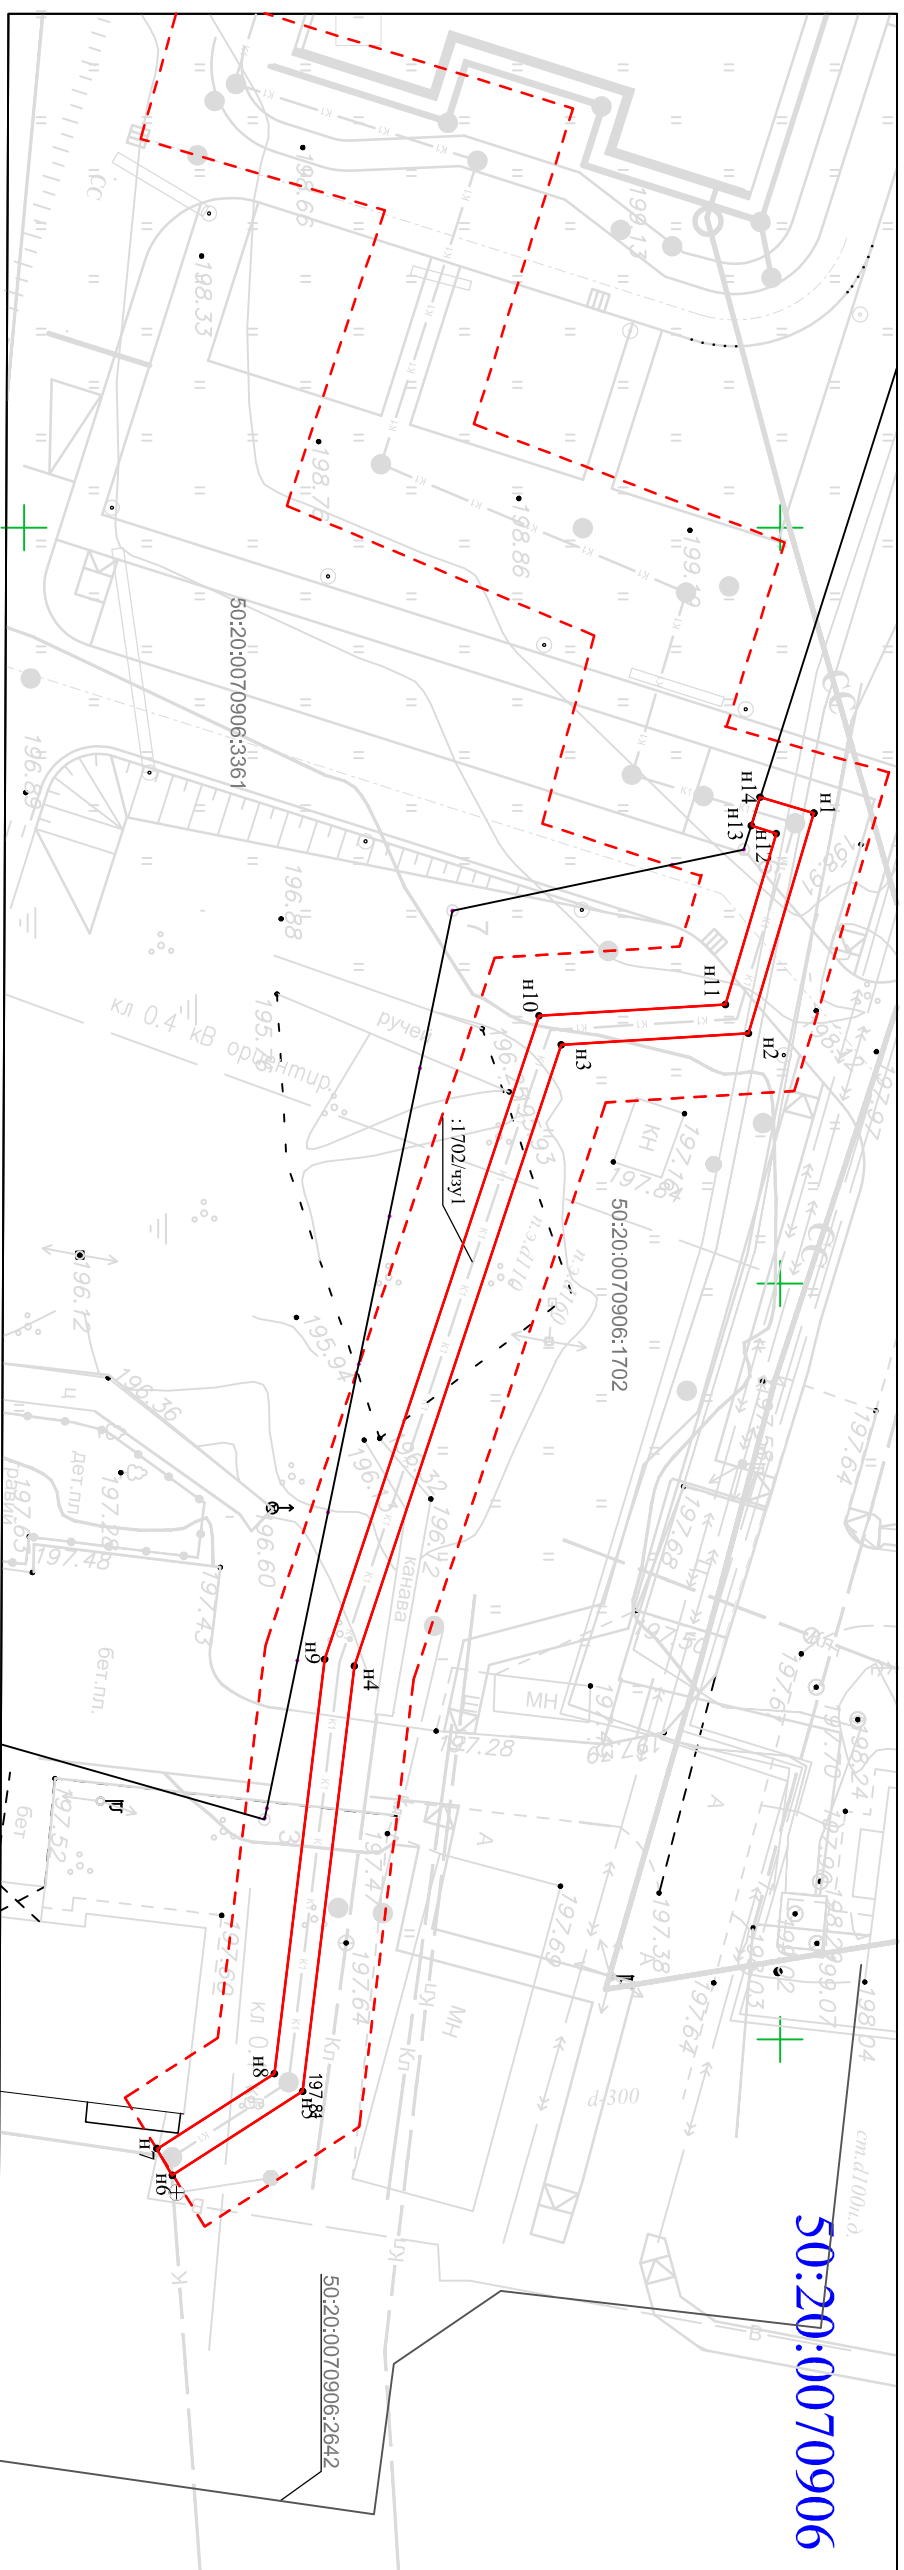

Условные обозначение  
 :1702/чзУ1 условный номер земельного участка

- характеристика точка Границы, сведения о которой позволяют однозначно определить ее местоположение на местности
- обозначение новой характерной точки
- образованная часть границы, имеющиеся сведения о которой достаточны для определения ее местоположения
- существующая часть границы, имеющиеся в ЕГРН сведения о которой достаточны для определения ее местоположения
- граница кадастрового квартала
- 50:20:0070906 обозначение кадастрового квартала
- 211.1 топографическая съемка М 1:500
- хозяйственно-бытовая канализация
- - - охранная зона проектируемой хозяйственно-бытовой канализации
- /// зоны с особыми условиями использования территории

Описание Границ смежных земельных зонателей:  
 От г.н14 до г.н13 - земельный участок с К№ 50:20:0070906:1702  
 От г.н13 до г.н14 - земельный участок с К№ 50:20:0070906:3561

Примечание:  
 1. Ограничения (обременения): сведения отсутствуют.  
 2. Наличие охраняемых объектов: природный, культурный, сведения отсутствуют.  
 3. Подготовлено по материалам сведений кадастрового плана территории кадастрового квартала 50:20:0070906 и топографической съемки М 1:500 в системе координат МСК-50.


Каталог координат :1702/чзУ1  
 (система координат МСК-50)

Номер точки	Горизонтальное проложение, м	КООРДИНАТЫ	
		Х, м	У, м
n1	15.20	448252.24	2136768.87
n2	12.40	448247.91	2136783.44
n3	43.31	448235.54	2136784.19
n4	28.34	448221.85	2136825.29
n5	10.28	448218.44	2136853.42
n6	2.00	448209.79	2136858.97
n7	9.24	448208.79	2136857.24
n8	27.60	448216.56	2136852.25
n9	44.87	448219.89	2136824.84
n10	12.35	448234.07	2136782.28
n11	11.80	448246.39	2136781.53
n12	1.73	448249.75	2136770.22
n13	1.97	448248.11	2136769.70
n14	3.71	448248.68	2136767.82

## Экспликация земель

Наименование землепользователя	Всего (кв. м.)
часть земельного участка с кадастровым номером 50:20:0070906:1702 (:1702/чзУ1)	221

Заявитель

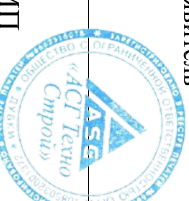

МП

(для юридических лиц и индивидуальных предпринимателей)

Верно