



**АДМИНИСТРАЦИЯ
ОДИНЦОВСКОГО ГОРОДСКОГО ОКРУГА
МОСКОВСКОЙ ОБЛАСТИ**

**ПОСТАНОВЛЕНИЕ
от 12.09.2022 № 4623**

об установлении публичного сервитута в порядке главы V.7. Земельного кодекса Российской Федерации по адресу (местоположение): Московская область, Одинцовский городской округ, г. Кубинка, ул. Армейская в пользу Общества с ограниченной ответственностью "АСГ Техно Строй" в целях размещения инженерных сетей для их подключения (технологического присоединения) детского сада на 330 мест к сетям теплоснабжения, хозяйственно-бытовой и ливневой канализации, водоснабжения, электрическим сетям АО «Оборонэнерго», к системе технологического обеспечения регионально общественной безопасности и оперативного управления «Безопасные регион», сети передачи данных «Интернет», телекоммуникационной сети кабельного телевидения, телефонии, радиофикации по адресу: Московская область, Одинцовский городской округ, г. Кубинка, ул. Армейская

В соответствии с Земельным кодексом Российской Федерации, Федеральным законом от 06.10.2003 № 131-ФЗ «Об общих принципах организации местного самоуправления в Российской Федерации», Законом Московской области № 23/96-ОЗ «О регулировании земельных отношений в Московской области», руководствуясь Уставом Одинцовского городского округа Московской области, учитывая ходатайство Общества с ограниченной ответственностью "АСГ Техно Строй" (ОГРН 1085032001372, ИНН 5032182673) от 08.08.2022 № P001-9448875543-61778634,

ПОСТАНОВЛЯЮ:

1. Установить публичный сервитут на срок 587 месяцев в отношении части земельного участка с кадастровым номером 50:20:0070906:1702, в пользу Общества с ограниченной ответственностью "АСГ Техно Строй", в целях размещения инженерных сетей для их подключения (технологического присоединения) детского сада на 330 мест к сетям теплоснабжения, хозяйственно-бытовой и ливневой канализации, водоснабжения, электрическим сетям АО «Оборонэнерго», к системе технологического обеспечения регионально общественной безопасности и оперативного управления «Безопасные регион», сети передачи данных «Интернет», телекоммуникационной сети кабельного телевидения, телефонии, радиофикации по адресу: Московская область, Одинцовский городской округ, г. Кубинка, ул. Армейская, в границах в соответствии с приложением к настоящему Постановлению.

Общество с ограниченной ответственностью "АСГ Техно Строй": - обязано привести часть земельного участка, указанного в абзаце 1 пункта 1 настоящего постановления в состояние, пригодное для использования в соответствии с видом разрешенного использования, в срок не позднее чем 3 месяца после завершения деятельности, для осуществления которой установлен публичный сервитут; - направить в Администрацию Одинцовского городского округа Московской области подготовленные в соответствии с Приложением к настоящему Постановлению сведения о границах публичного сервитута в электронном виде в формате XML в течении трех рабочих дней с момента принятия настоящего Постановления.

2. Администрации в течение 5 рабочих дней направить копию настоящего Постановления в Управление Федеральной службы государственной регистрации, кадастра и картографии по Московской области для внесения сведений об установлении публичного сервитута в отношении земельного участка, указанных в пункте 1 настоящего Постановления, в Единый государственный реестр недвижимости.

3. Администрации в течение 5 рабочих дней опубликовать настоящее Постановление (без приложений) в официальных средствах массовой информации Одинцовского городского округа Московской области и разместить на официальном информационном сайте администрации - <http://www.odin.ru>. в течение 5 рабочих дней направить копию настоящего Постановления правообладателям земельных участков, в отношении которых принято решение об установлении публичного сервитута.

4. Комитету по управлению муниципальным имуществом Администрации Одинцовского городского округа Московской области в течение 5 рабочих дней направить владельцу публичного сервитута копию настоящего Постановления, сведения о лицах, являющихся правообладателями земельного участка, сведения о лицах, подавших заявления об учете их прав (обременений прав) на земельные участки, способах связи с ними, копии документов, подтверждающих права указанных лиц на земельные участки.

5. Контроль за выполнением настоящего Постановления возложить на заместителя Главы Администрации – начальника Управления правового обеспечения Администрации Одинцовского городского округа Тесля А.А.

Глава Одинцовского
городского округа




А.Р. Иванов

Схема границ

Объект: Водопроводы и водоводы всех видов, для размещения которых не требуется разрешения на строительство.

Местоположение/кадастровый №: Московская область, Одинцовский район, Кубинка, улица Армейская /50:20:0070906:1702

Площадь: :1702/чзу1= 17 кв. м

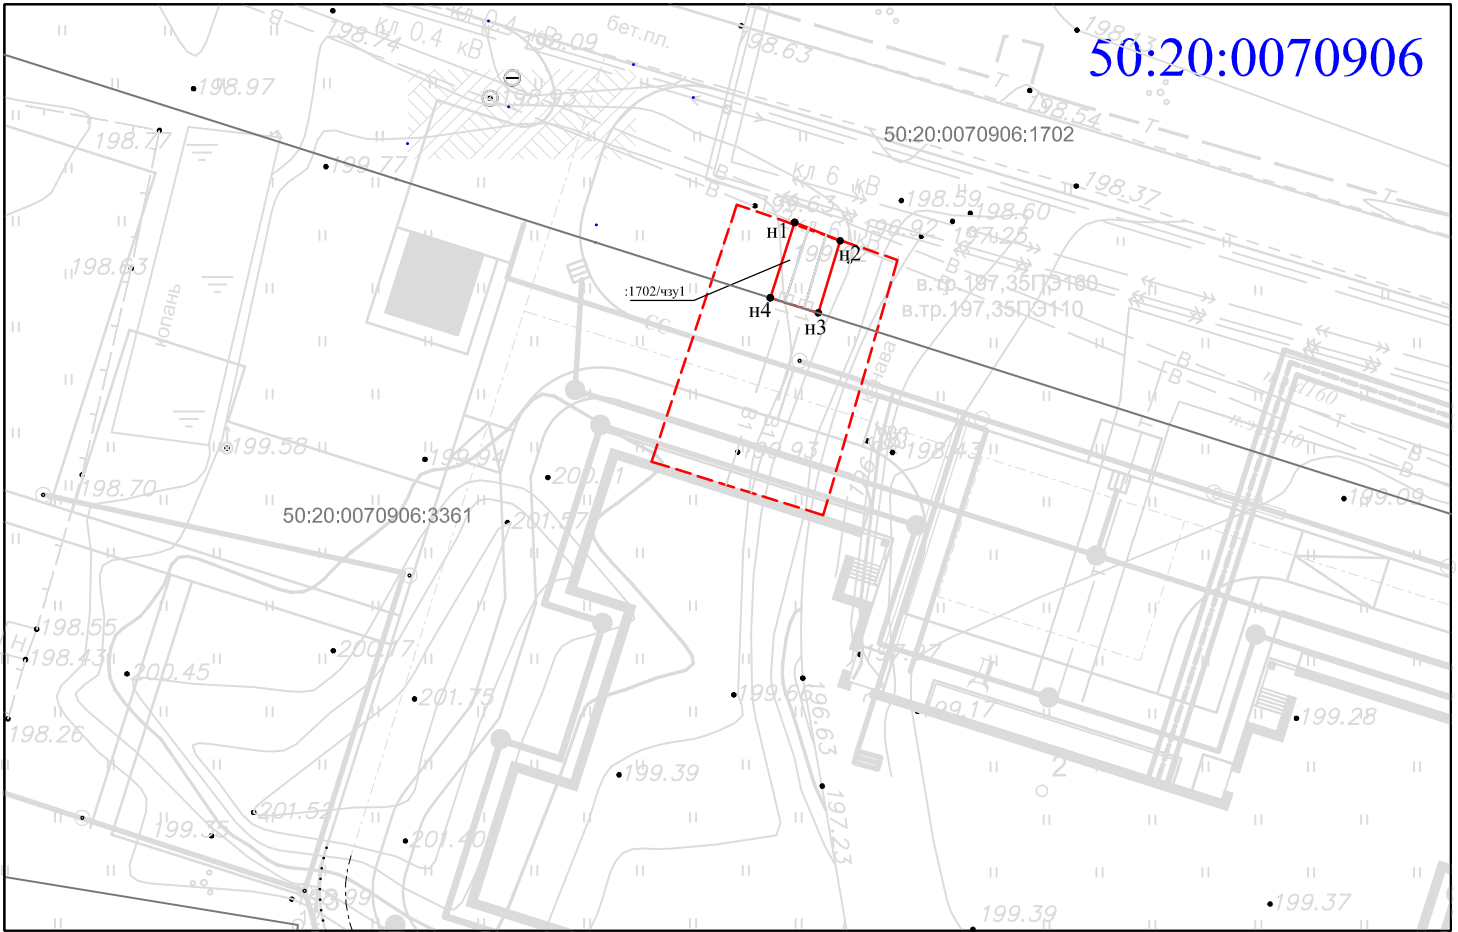

Масштаб 1:500

Каталог координат :1702/чзу 1
(система координат МСК-50)

Условные обозначения:

:1702/чзу1 условный номер земельного участка

● характерная точка границы, сведения о которой позволяют однозначно определить ее местоположение на местности

n1 обозначение новой характерной точки

— образованная часть границы, имеющиеся сведения о которой достаточны для определения ее местоположения

— существующая часть границы, имеющиеся в ЕГРН сведения о которой достаточны для определения ее местоположения

— граница кадастрового квартала

50:20:0070906 обозначение кадастрового квартала

2011 топографическая съемка М 1:500

В1 проектируемый водопровод

— охранный зона проектируемых сетей канализации

зоны с особыми условиями использования территории

Номер точки	Горизонтальное проложение, м	КООРДИНАТЫ	
		X, м	Y, м
n1		448282.61	2136678.38
n2	3.25	448281.39	2136681.39
n3	4.98	448276.63	2136679.94
n4	3.33	448277.62	2136676.77
	5.24		

Экспликация земель

Наименование землепользователя	Всего (кв. м.)
часть земельного участка с кадастровым номером 50:20:0070906:1702 (:1702/чзу1)	17

Описание границ смежных землепользователей:
От т.н4 до т.н3 - земельный участок с К№ 50:20:0070906:1702
От т.н4 до т.н1 - земельный участок с К№ 50:20:0070906:3361

Примечание:
1. Ограничения (обременения): сведения отсутствуют.
2. Наличие охраняемых объектов: природных, культурных: сведения отсутствуют.
3. Подготовлено по материалам сведений кадастрового плана территории кадастрового квартала 50:20:0070906 и топографической съемки М 1:500 в системе координат МСК-50

Заявитель



МП
(для юридических лиц и индивидуальных предпринимателей)

Верно