


Схема границ

Приложение к Разрешению на размещение объекта

от _____ № _____

Объект: « «Водопровод 2d=255 мм. для нужд « Дом культуры в пос. Горки-10 » »
Местоположение/кадастровый №: Московская область, Одинцовский район, п. Горки-10 /50:20:0041615:3033
Площадь: 50:20:0041615:3033/чзу1 = 126 кв. м
 Категория земельного участка: земли населённых пунктов
 Вид разрешенного использования земельного участка: объекты придорожного сервиса
 Обеспечение подъездными путями - есть

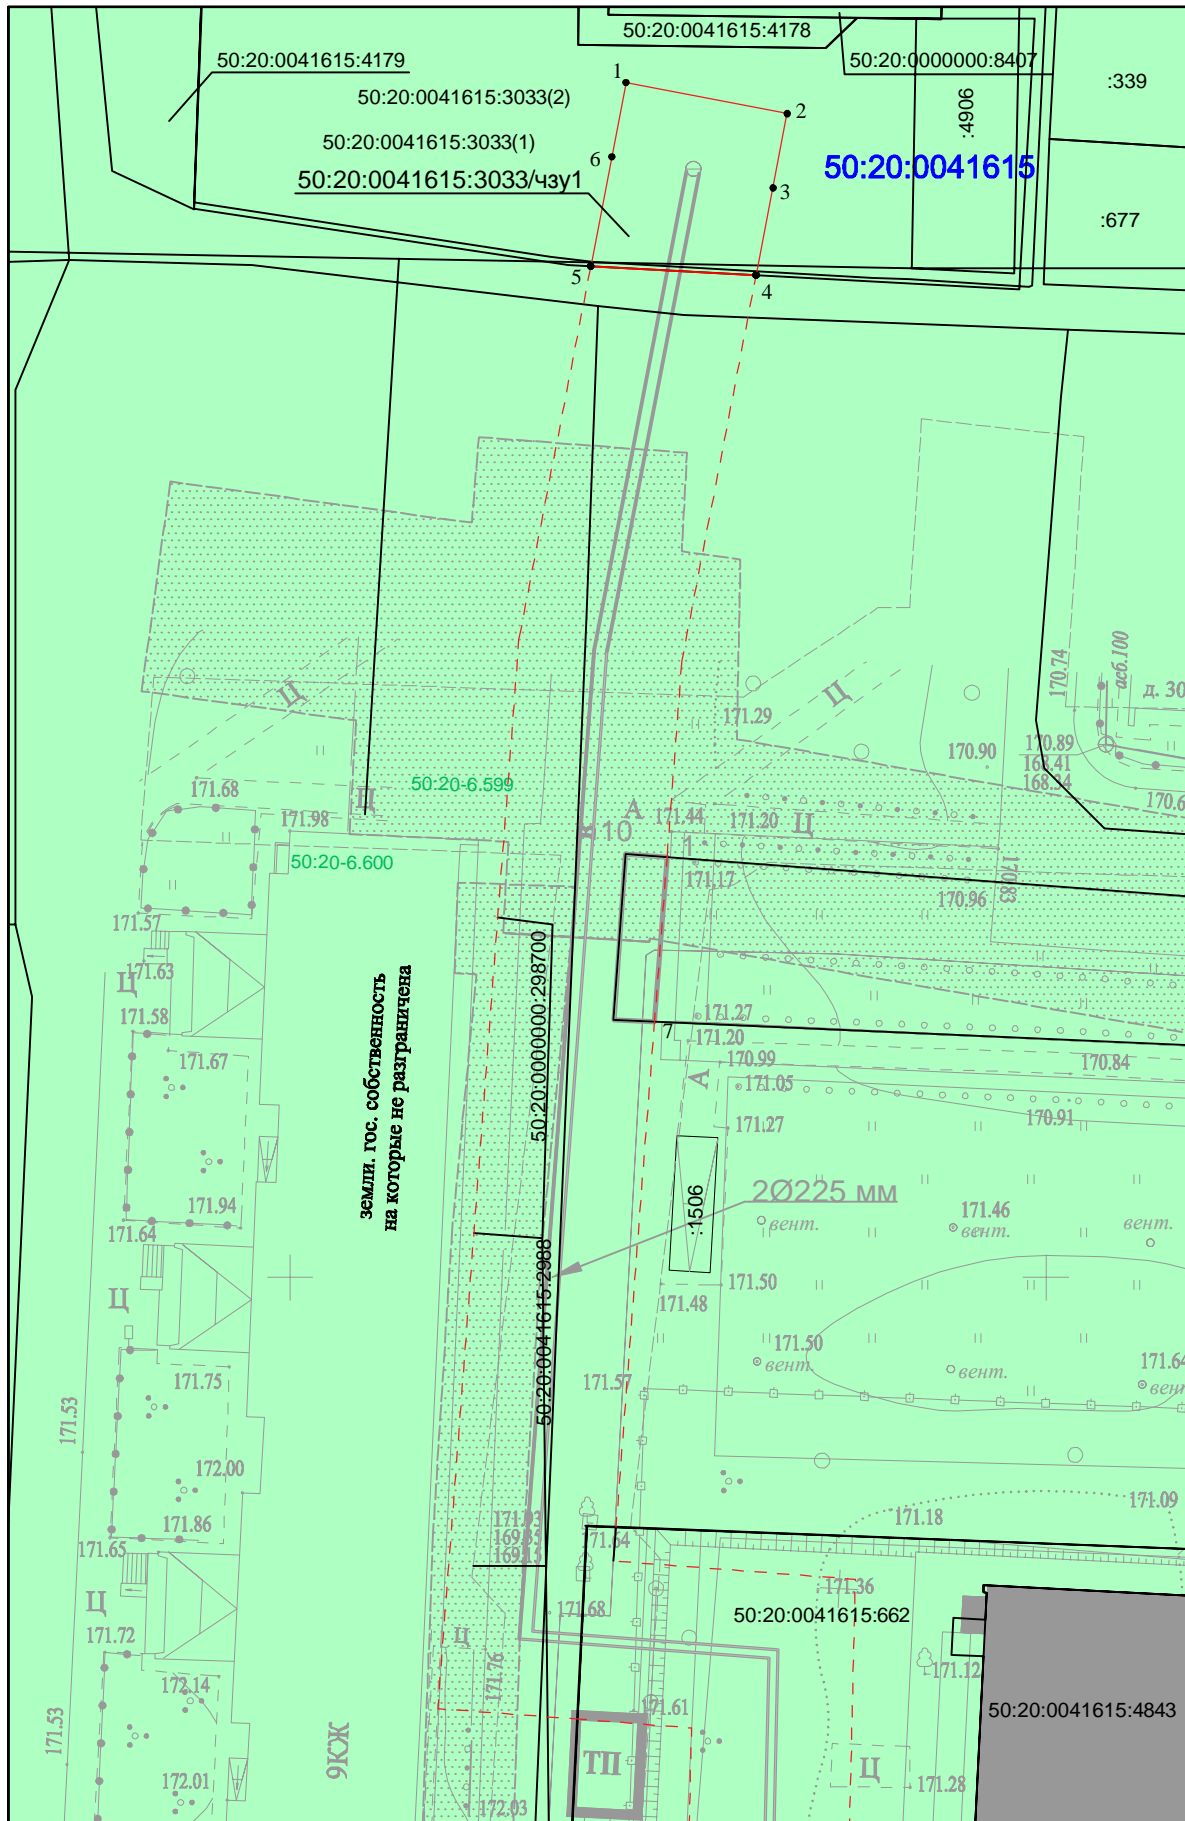

Каталог координат 50:20:0041615:3033/чзу1 (система координат МСК-50)

Номер точки	Горизонтальное проложение, м	Дирекционный угол	КООРДИНАТЫ	
			X, м	Y, м
1	10.85	100° 54' 29"	464029.02	2158122.25
2	5.00	190° 54' 29"	464026.97	2158132.91
3	5.88	190° 54' 14"	464022.06	2158131.96
4	10.95	273° 8' 14"	464016.28	2158130.85
5	7.36	10° 54' 29"	464016.88	2158119.91
6	5.00	10° 54' 29"	464024.11	2158121.31

Экспликация земель

Наименование землепользователя	Всего (кв. м.)
Часть земельного участка с К№ 50:20:0041615:3033-50:20:0041615:3033/чзу1	126

Описание границ смежных землепользователей
 От т.1 до т.4 - земельный участок с К№50:20:0041615:3033
 От т.4 до т.5 - земли, гос. собственность на которые не разграничена
 От т.5 до т.1 - земельный участок с К№50:20:0041615:3033

Условные обозначения:

Масштаб 1:500

- характерная точка границы, сведения о которой позволяют однозначно определить ее местоположение на местности
- 1 обозначение новой характерной точки
- образованная часть границы, имеющиеся сведения о которой достаточны для определения ее местоположения
- существующая часть границы, имеющиеся в ЕГРН сведения о которой достаточны для определения ее местоположения
- граница кадастрового квартала
- Границы субъекта, МО, населенного пункта
- 50:20:0041615 обозначение кадастрового квартала
- топографическая съемка М 1:500
- 50:20-6.599 Третий пояс зоны санитарной охраны источника питьевого и хозяйственно-бытового водоснабжения – подольско-мячковского водоносного горизонта, эксплуатируемого скважиной 2/253/ГВК 46202385
- 50:20-6.600 Третий пояс зоны санитарной охраны источника питьевого и хозяйственно-бытового водоснабжения – подольско-мячковского водоносного горизонта, эксплуатируемого скважиной 1/252/ГВК 46202386
- водопровод
- охранный зона водопровода
- 50:20:0041615:3033/чзу1 условный номер земельного участка

Примечание:

1. Ограничения (обременения): сведения отсутствуют.
2. Наличие охраняемых объектов: природных, культурных: сведения отсутствуют.
3. Подготовлено по материалам сведений кадастровых планов территории кадастровых кварталов 50:20:0041615 и топографической съемки М 1:500 в системе координат МСК-50

Заявитель



МП
(для юридических лиц и индивидуальных предпринимателей)

Верно