

Утверждена

(наименование документа об утверждении, включая наименования органов государственной власти или

органов местного самоуправления, принявших решение об утверждении схемы или

подписавших соглашение о перераспределении земельных участков)


от _____ № _____

Схема расположения земельного участка или земельных участков на кадастровом плане территории

с местоположением: **Российская Федерация, Московская область, Одинцовский г.о., д.Сколково**, с площадью **701 кв.м.**, расположенный на землях населенных пунктов, с видом разрешенного использования – для индивидуального жилищного строительства (п.2.1.).

Система координат МСК-50 зона 2

Условный номер земельного участка	:ЗУ1	
Площадь земельного участка	701 кв.м.	
Обозначение характерных точек границ	Координаты, м	
	X	Y
1	2	3
1	461 929,75	2 180 210,59
2	461 933,74	2 180 211,81
3	461 935,82	2 180 212,03
н1	461 936,53	2 180 212,21
н2	461 922,96	2 180 264,33
н3	461 920,61	2 180 272,88
4	461 904,75	2 180 262,07
н4	461 892,26	2 180 252,29
н5	461 895,39	2 180 245,84
5	461 907,16	2 180 254,38
н6	461 913,31	2 180 258,23
6	461 915,20	2 180 253,41
7	461 926,31	2 180 224,95
8	461 925,74	2 180 223,96
1	461 929,75	2 180 210,59

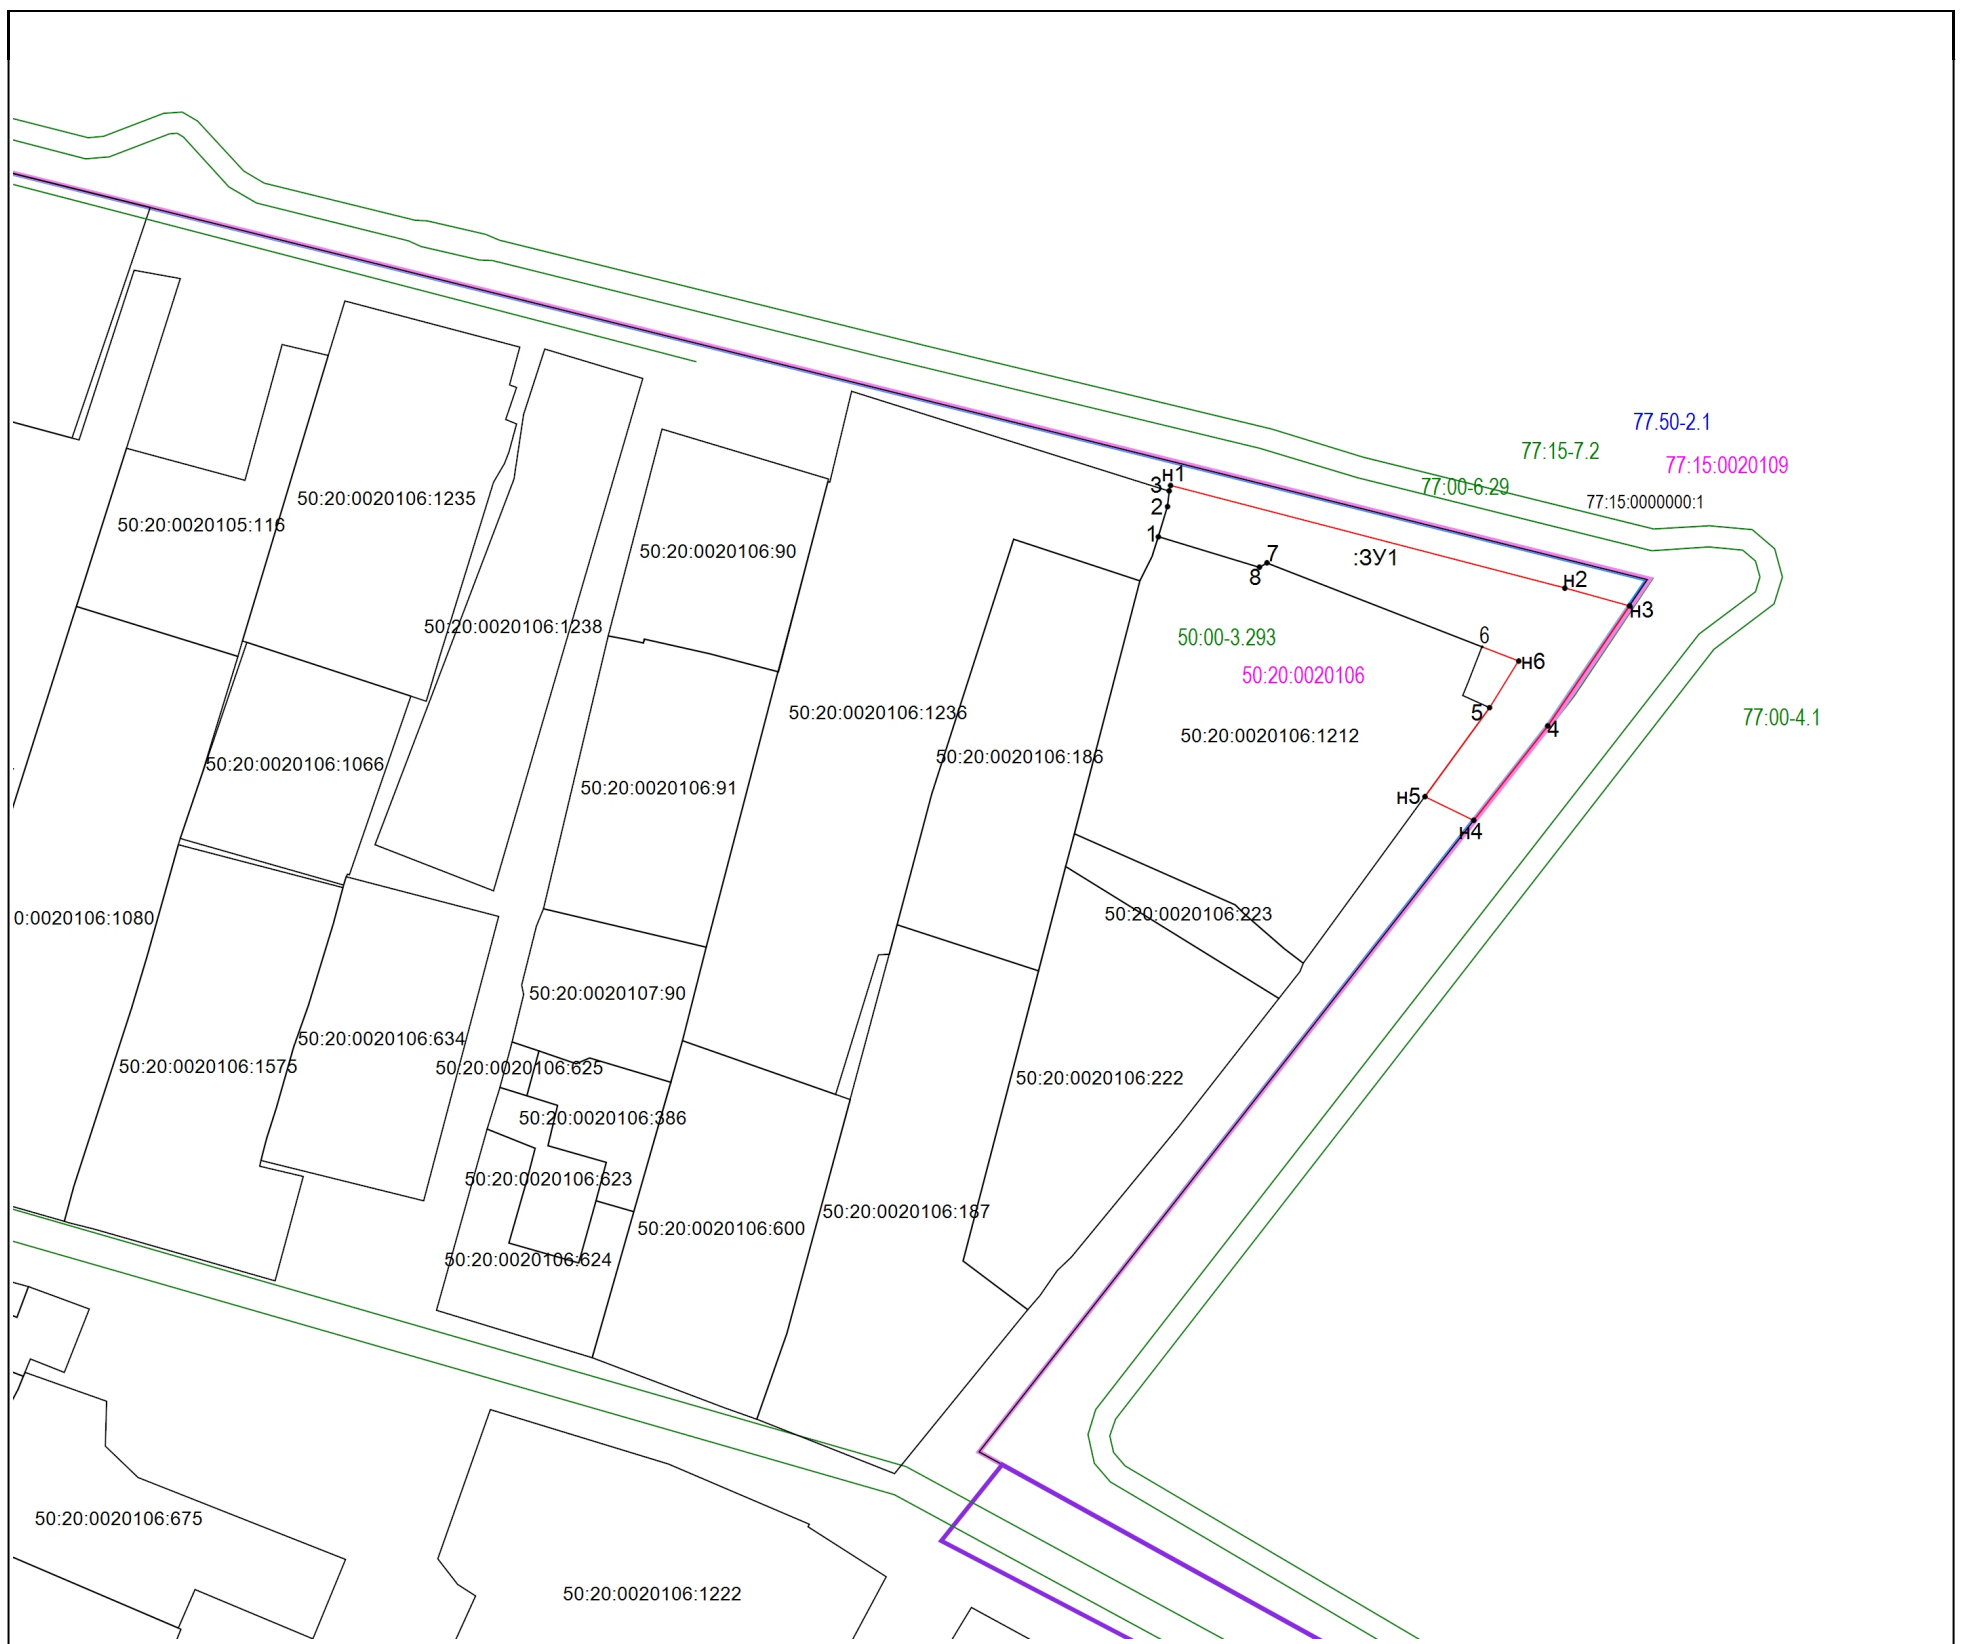

Масштаб 1:1 000

Условные обозначения:

- Существующая часть границы, имеющиеся в ЕГРН сведения о которой достаточны для определения ее местоположения
- Вновь образованная часть границы, сведения о которой достаточны для определения ее местоположения
- Образуемая точка, сведения о которой позволяют однозначно определить ее местоположение
- Существующая точка, имеющиеся в ЕГРН сведения о которой позволяют однозначно определить ее местоположение
- обозначение образуемого земельного участка
- реестровый номер границы муниципального образования "Одинцовский муниципальный район"
- реестровый номер зоны с особыми условиями использования территории, охранная зона инженерных коммуникаций
- граница зоны с особыми условиями использования территории, охранная зона инженерных коммуникаций
- реестровый номер территориальной зоны, иная зона
- граница территориальной зоны, иная зона
- реестровый номер границы между субъектами РФ
- номер кадастрового квартала
- номер кадастрового квартала
- граница кадастрового квартала
- кадастровый номер земельного участка
- реестровый номер города федерального значения Москва
- граница города федерального значения Москва