

# ОПИСАНИЕ МЕСТОПОЛОЖЕНИЯ ГРАНИЦ

## ТП-160 6/0,4 кВ, ВЛЗ-6 кВ, ВЛИ-0.38кВ

(наименование объекта, местоположение границ которого описано (далее - объект))

### Раздел 1

#### Сведения об объекте

№ п/п	Характеристики объекта	Описание характеристик
1	2	3
1.	Местоположение объекта	Московская область, Одинцовский г.о.
2.	Площадь объекта +/- величина погрешности определения площади (Р +/- Дельта Р)	256 +/- 6 м <sup>2</sup>
3.	Иные характеристики объекта	Публичный сервитут, для целей размещения линейных объектов системы энергоснабжения, их неотъемлемых технологических частей.

## Раздел 2

### Сведения о местоположении границ объекта

1. Система координат МСК-50, зона 2

2. Сведения о характерных точках границ объекта


Обозначение характерных точек границ	Координаты, м		Метод определения координат характерной точки	Средняя квадратическая погрешность положения характерной точки (Mt), м	Описание обозначения точки на местности (при наличии)
	X	Y			
1	2	3	4	5	6
1	464219.08	2142637.39	Аналитический метод	0.10	-
2	464221.06	2142645.74	Аналитический метод	0.10	-
3	464213.40	2142647.92	Аналитический метод	0.10	-
4	464214.54	2142652.10	Аналитический метод	0.10	-
5	464209.76	2142653.40	Аналитический метод	0.10	-
6	464206.83	2142659.36	Аналитический метод	0.10	-
7	464196.87	2142654.46	Аналитический метод	0.10	-
8	464200.32	2142647.44	Аналитический метод	0.10	-
9	464199.20	2142643.31	Аналитический метод	0.10	-
10	464211.26	2142640.04	Аналитический метод	0.10	-
11	464212.36	2142644.06	Аналитический метод	0.10	-
12	464216.29	2142642.94	Аналитический метод	0.10	-
13	464215.18	2142638.29	Аналитический метод	0.10	-
1	464219.08	2142637.39	Аналитический метод	0.10	-

3. Сведения о характерных точках части (частей) границы объекта

Обозначение характерных точек части границы	Координаты, м		Метод определения координат характерной точки	Средняя квадратическая погрешность положения характерной точки (Mt), м	Описание обозначения точки на местности (при наличии)
	X	Y			
1	2	3	4	5	6
-	-	-	-	-	-



Схема расположения границ публичного сервитута  
"ТП-160 6/0,4 кВ, ВЛЗ-6 кВ, ВЛИ-0.38кВ"

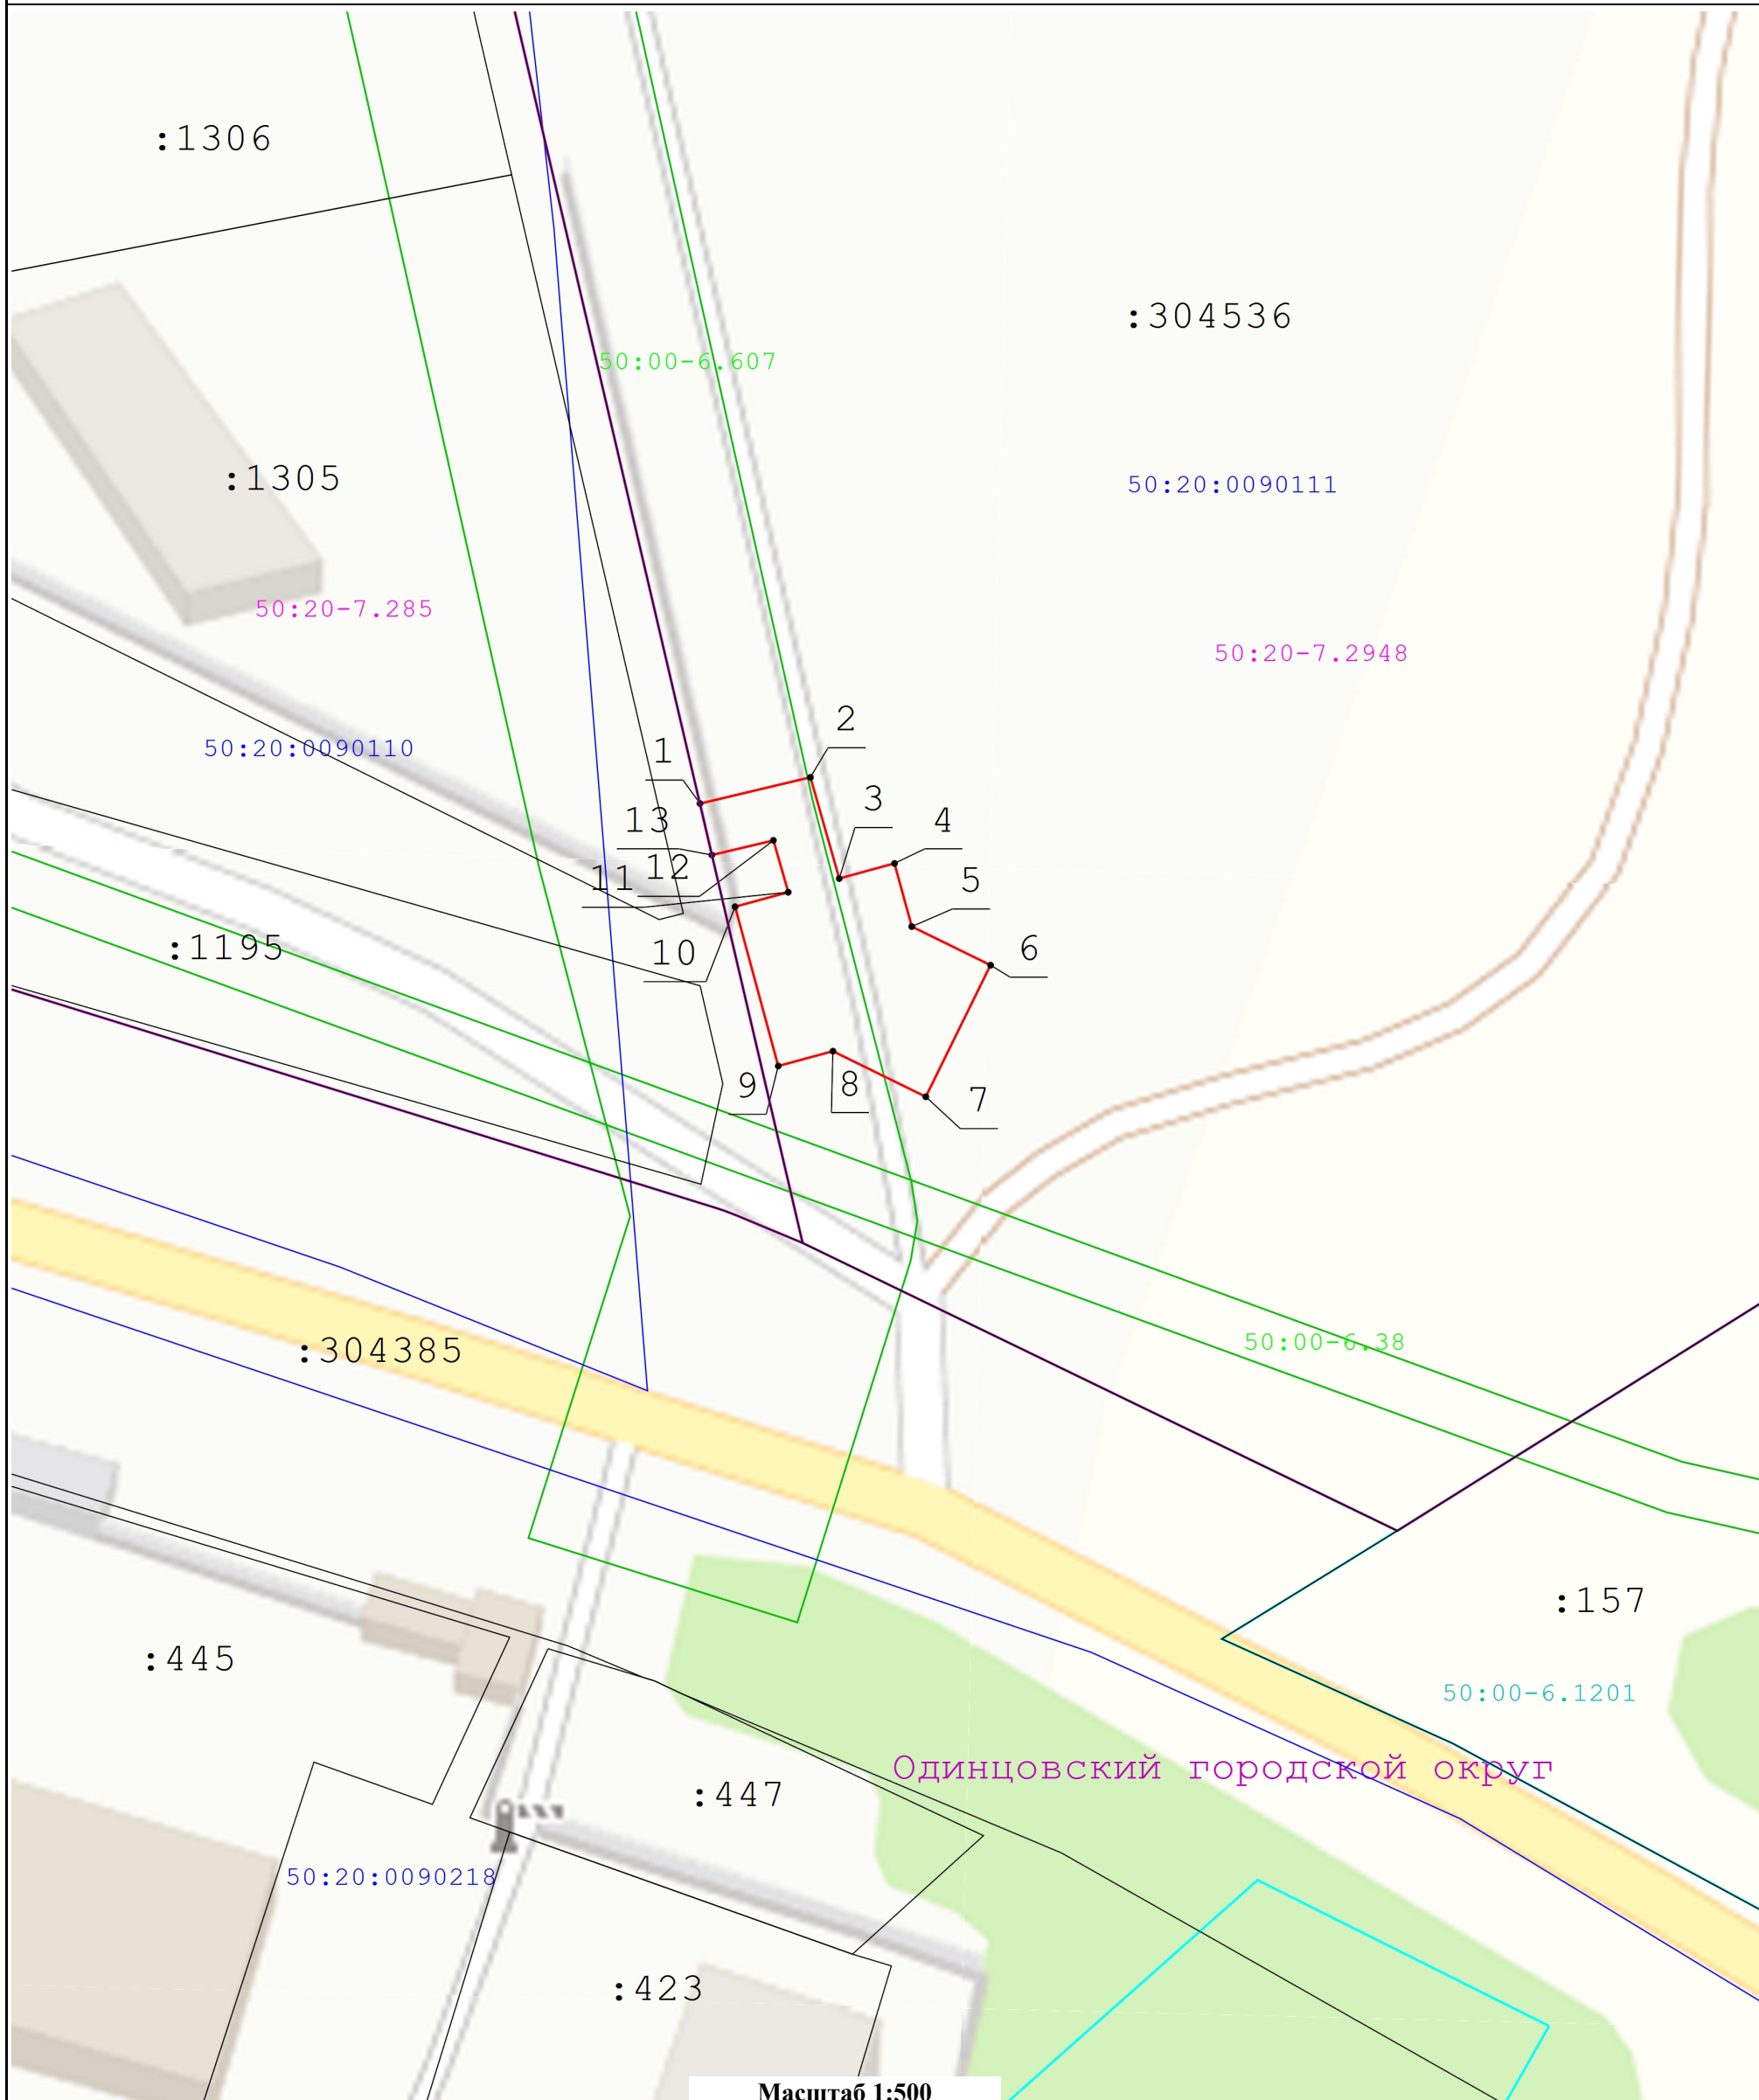

Масштаб 1:500

Условные обозначения:

- |           |  |               |   |
|-----------|--|---------------|---|
| 148       | - Номер характерной точки границы публичного сервитута   | :136          | - Кадастровый номер земельного участка  |
|           | - Существующая часть границы, имеющиеся в ЕГРН сведения о которой достаточны для определения ее местоположения   | ●             | - Характерная точка границы зоны публичного сервитута, сведения о которой позволяют однозначно определить ее положение на местности |
|           | - Граница кадастрового квартала  | 50:35:0030306 | - Номер кадастрового квартала   |
|           | - Вновь образуемая граница публичного сервитута, сведения о которой достаточны для определения ее местоположения | 50:23-6.186   | - Обозначение реестрового номера ЗОУИТ  |
|           | - Граница ЗОУИТ  |               | - Граница зоны и территории   |
| 50:08-8.3 | - Обозначение реестрового номера границ зоны и территории  | 50:08-7.476   | - Обозначение реестрового номера границ территориальной зоны  |
|           | - Граница территориальной зоны   |               |   |