


### Графическое описание местоположения границ

земельного участка неразграниченной государственной собственности в кадастровом квартале 50:20:0030106 общей площадью 1243 кв.м.

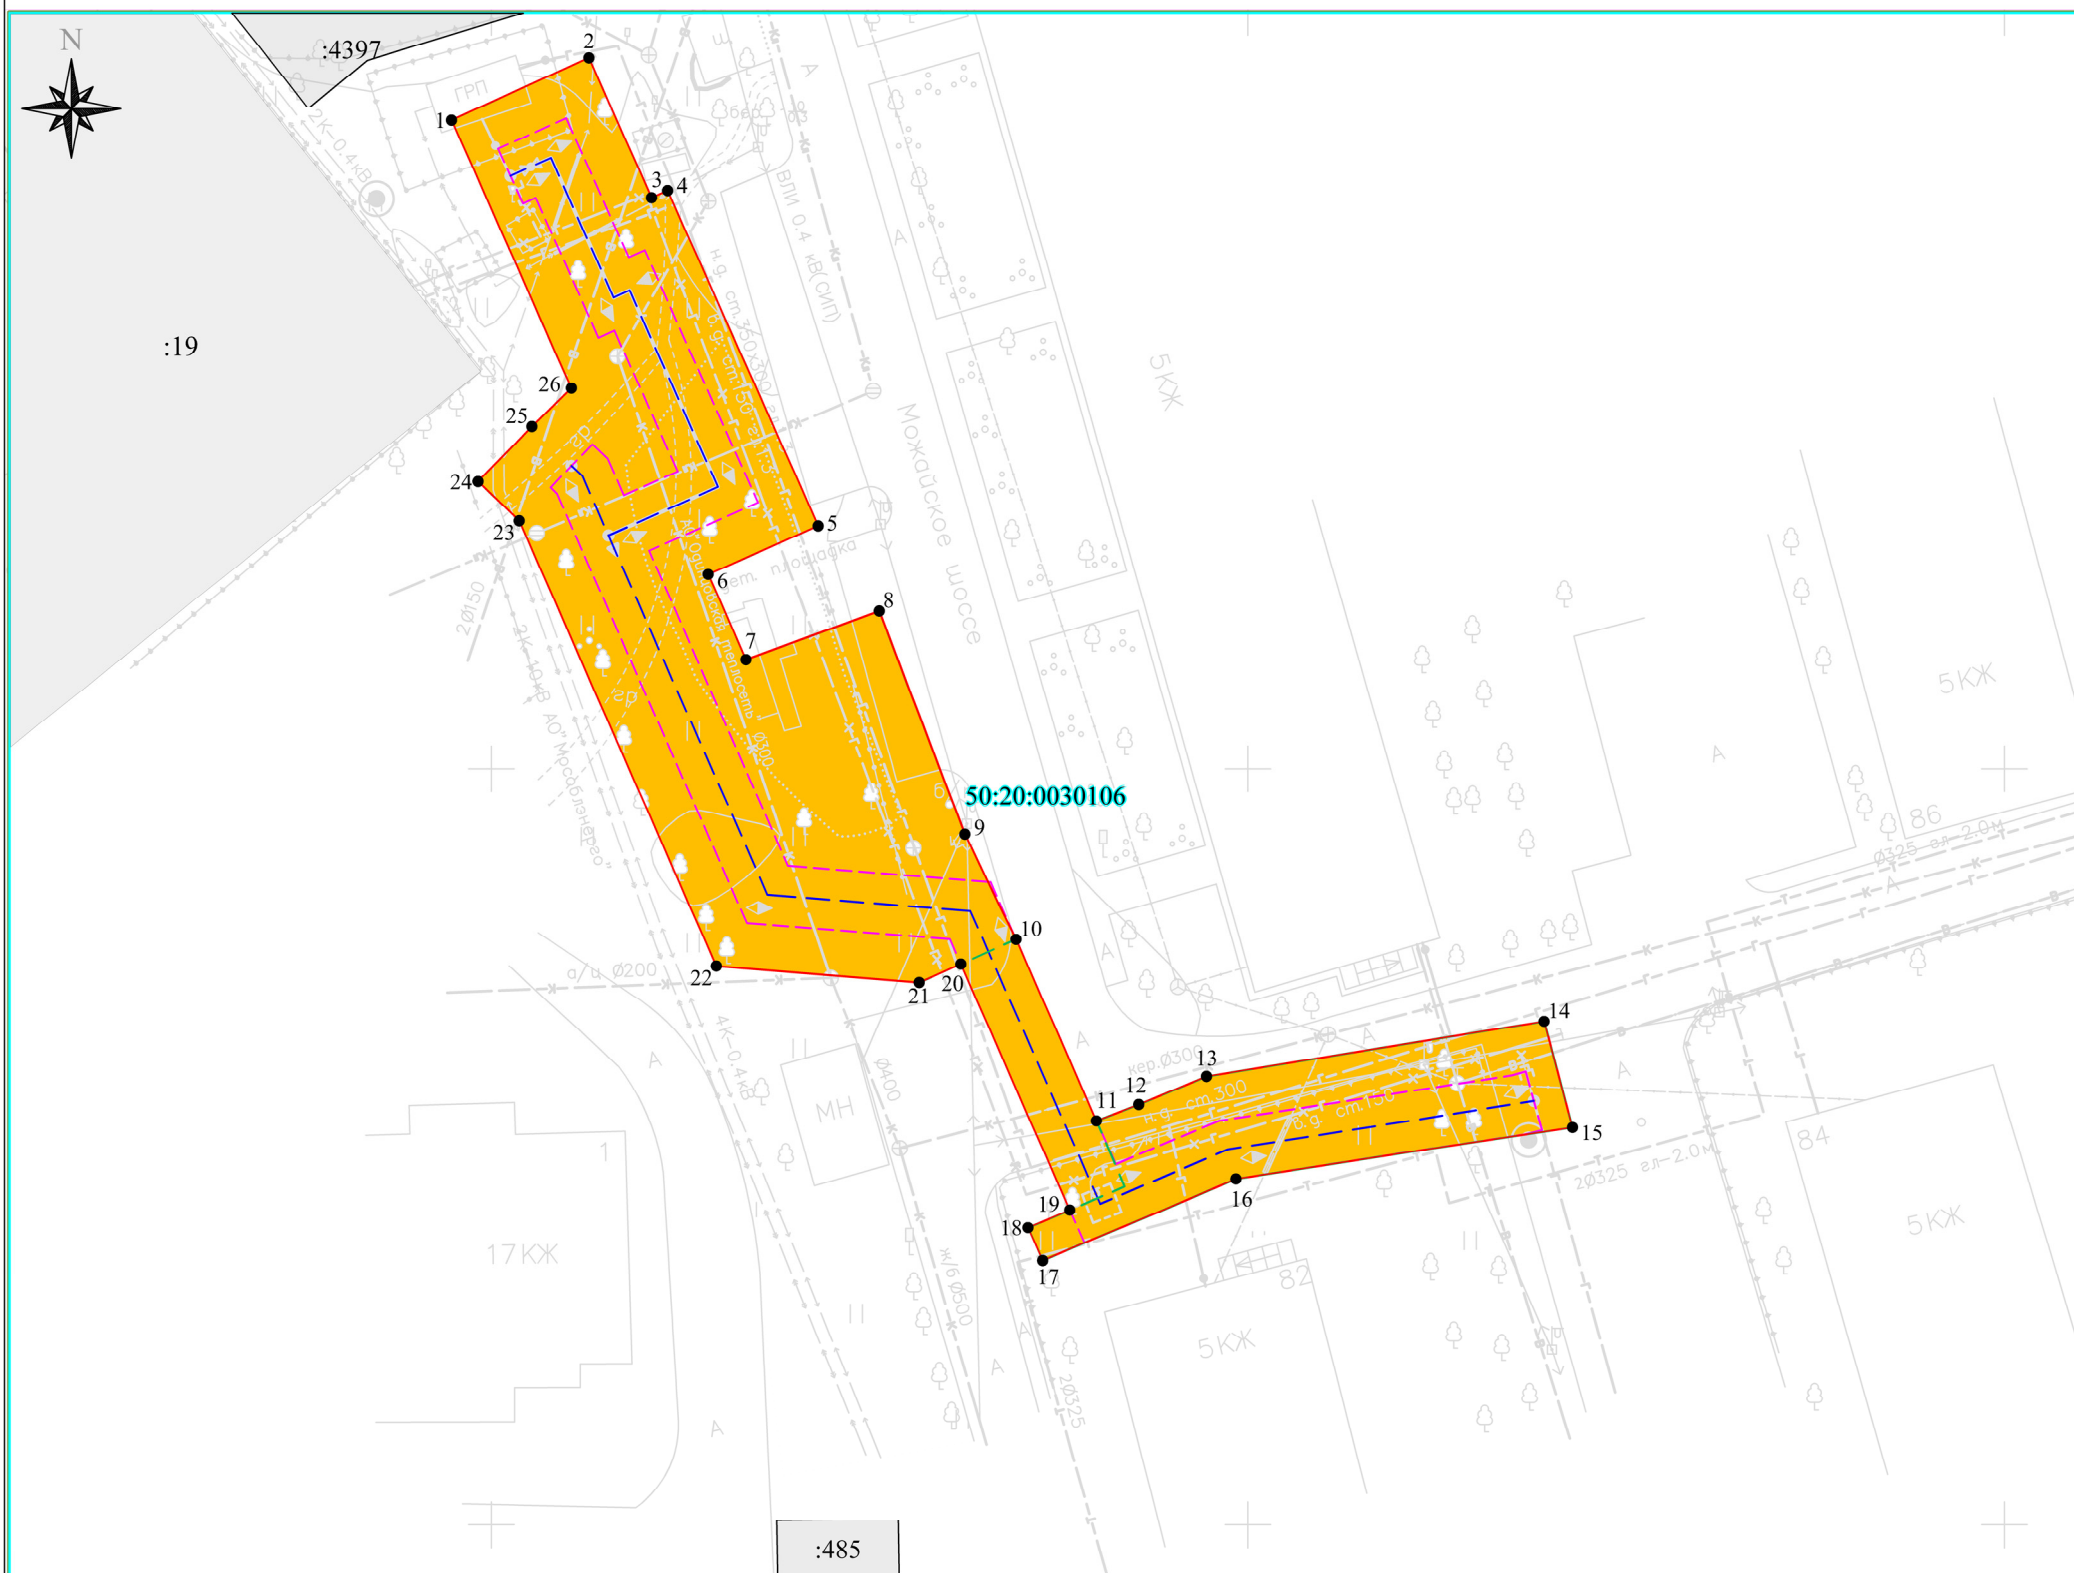

**Система координат СК-50**

Масштаб 1:1500

**Условные обозначения:**

- 1,2,3...п. - обозначение характерных точек границ.
- испрашиваемый земельный участок.
- обозначение проектируемого газопровода.
- граница земельных участков, согласно сведений ЕГРН
- граница кадастрового деления.
- охранная зона проектируемого газопровода
- :11 - кадастровый номер земельного участка.
- 50:20:0030106** - кадастровый номер кадастрового квартала.

Описание границ смежных землепользователей	
Участок :ЗУ1	
точки 1-1	земли неразграниченной собственности в кадастровом квартале 50:20:0030106

**Каталог координат**

Участок :ЗУ1 - 1243 кв.м.

№ п/п	Координаты, м		Дирекционный угол	S, м
	X	Y		
1	2	3	4	5
1	461142,92	2175447,37		
2	461147,00	2175456,45	65° 48,'2	9,95
3	461137,77	2175460,59	155° 50,'5	10,12
4	461138,24	2175461,65	66° 05,'3	1,16
5	461116,06	2175471,60	155° 50,'3	24,31
6	461112,87	2175464,33	246° 18,'5	7,94
7	461107,23	2175466,83	156° 05,'6	6,17
8	461110,42	2175475,64	70° 05,'7	9,37
9	461095,66	2175481,30	159° 01,'2	15,81
10	461088,70	2175484,68	154° 05,'8	7,74
11	461076,73	2175489,99	156° 04,'6	13,09
12	461077,81	2175492,79	68° 54,'5	3,00
13	461079,65	2175497,27	67° 40,'3	4,84
14	461083,27	2175519,58	80° 47,'0	22,60
15	461076,29	2175521,46	164° 55,'5	7,23
16	461072,87	2175499,21	261° 15,'7	22,51
17	461067,45	2175486,44	247° 00,'1	13,87
18	461069,64	2175485,47	336° 06,'6	2,40
19	461070,82	2175488,23	66° 51,'1	3,00
20	461087,08	2175481,03	336° 07,'0	17,78
21	461085,87	2175478,28	246° 15,'0	3,00
22	461086,95	2175464,87	274° 36,'3	13,45
23	461116,40	2175451,84	336° 08,'0	32,20
24	461118,97	2175449,12	313° 22,'5	3,74
25	461122,64	2175452,68	44° 07,'7	5,11
26	461125,16	2175455,29	46° 00,'3	3,63
1	461142,92	2175447,37	335° 57,'9	19,45