


Цель установления публичного сервитута: Реконструкция (вынос) газопровода высокого давления Р=0,6МПа Ду350 в связи со строительством объекта "СОИ на 1100 мст в мкр. Восточный, г. Зеленоград, г. о. Островский"

Местоположение публичного сервитута: Российская Федерация, Московская область, городской округ Судяновский, город Зеленоград, микрорайон Восточный

Площадь публичного сервитута: 619 кв. м

_____ (полное наименование документа об утверждении, включая наименование
_____ органа государственной власти или органа местного
_____ самоуправления, принявшего решение об утверждении плана);

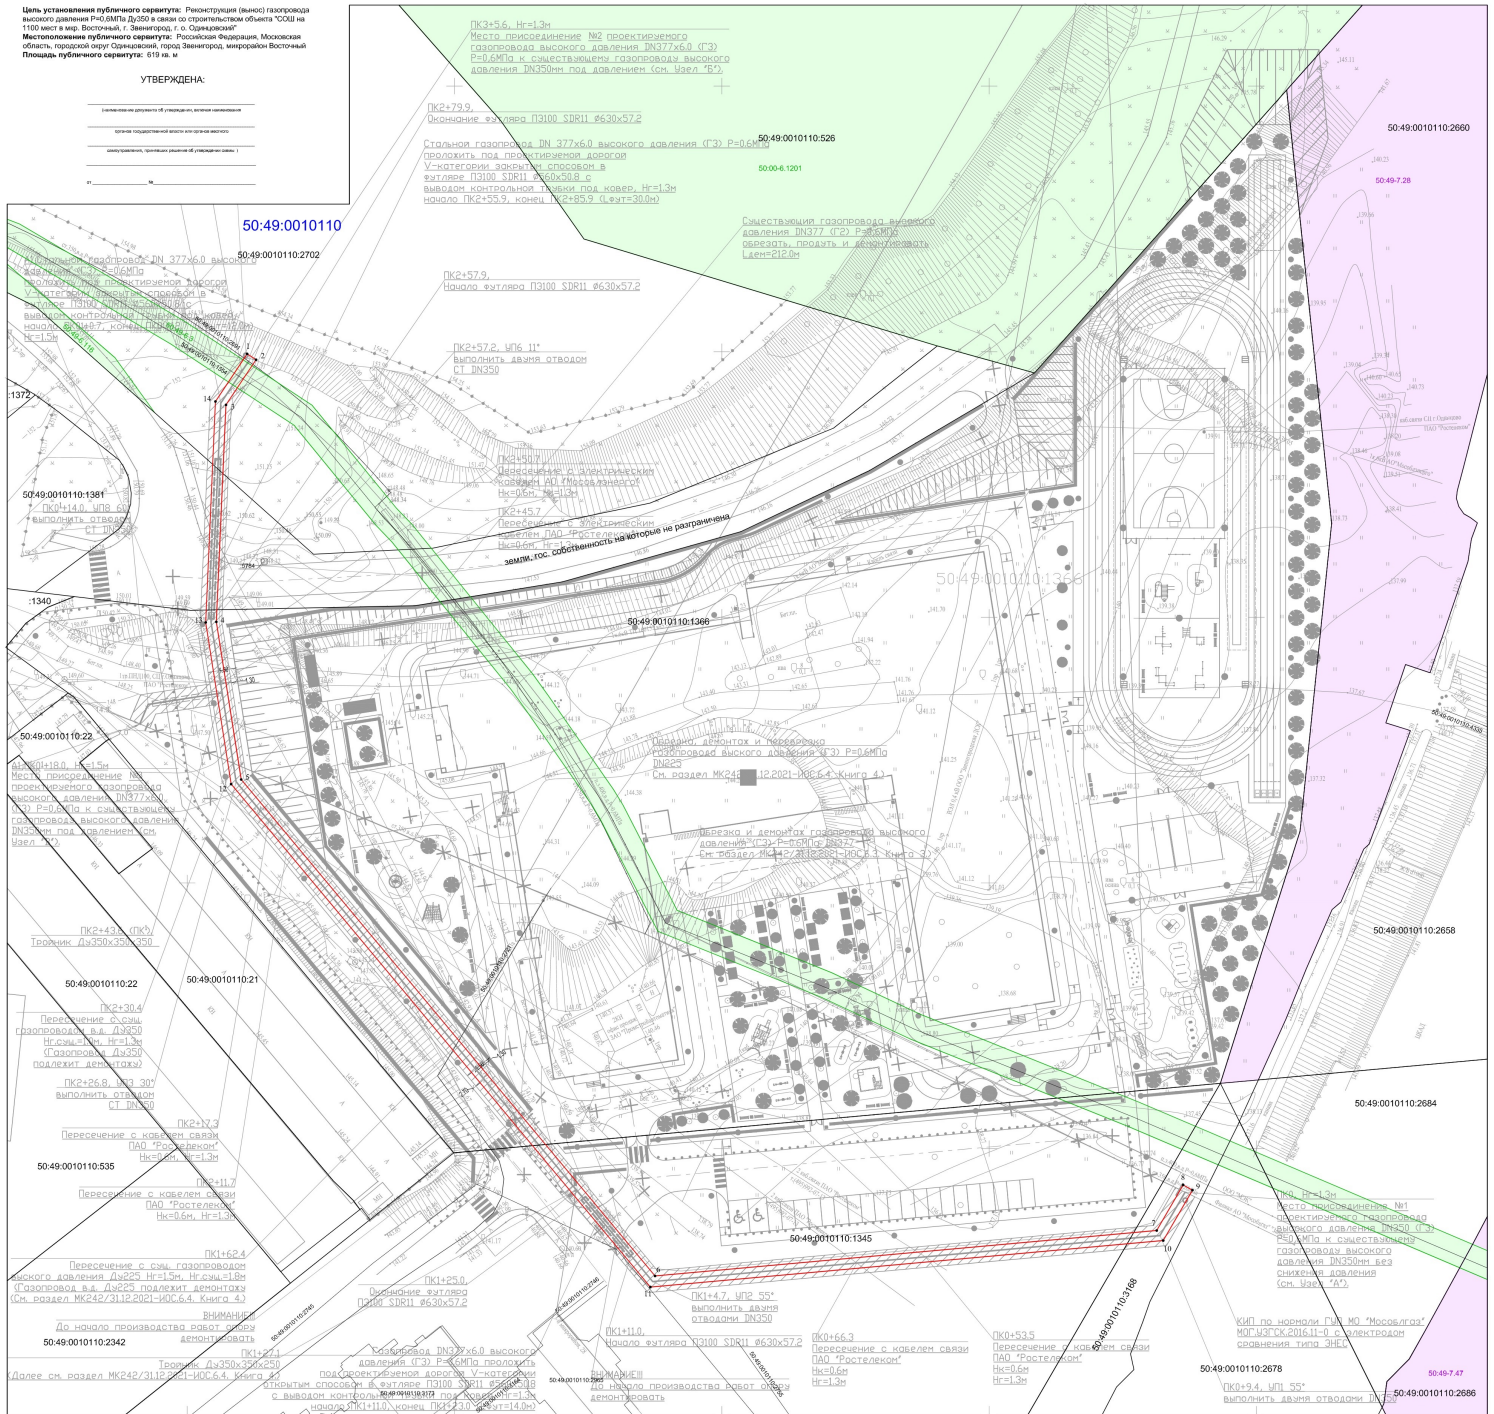

Наименование землепользователя	Всего (кв. м)
Земли, гос. собственность на которые не разграничена	53
Земельный участок с кадастровым номером 50:49:0010110:2702	46
Земельный участок с кадастровым номером 50:49:0010110:1366	243
Земельный участок с кадастровым номером 50:49:0010110:1345	245
Земельный участок с кадастровым номером 50:49:0010110:3168	32

Номер точки	Горизонтальное проложение, м	К О О Р Д И Н А Т Ы	
		Х, м	У, м
1	2.00	466449.49	2149061.21
2	10.19	466448.58	2149062.88
3	40.88	466349.99	2149057.26
4	40.88	466399.15	2149055.46
5	30.04	466369.47	2149060.11
6	121.35	466276.02	2149137.52
7	94.23	466284.58	2149231.36
8	9.91	466293.16	2149236.31
9	1.99	466292.17	2149238.04
10	10.94	466282.69	2149232.58
11	96.33	466273.94	2149136.65
12	122.94	466368.61	2149058.22
13	30.80	466399.04	2149053.46
14	41.63	466440.63	2149055.29
	10.74		

