


Схема границ публичного сервитута на кадастровом плане территории

Цель установления публичного сервитута: Реконструкция (вынос) газопровода высокого давления Р=0,6МПа Ду225 в связи со строительством объекта "СОШ на 1100 мест в мкр. Восточный, г. Звенигород, г. о. Одинцовский"

Местоположение публичного сервитута: Российская Федерация, Московская область, городской округ Одинцовский, город Звенигород, микрорайон Восточный

Площадь публичного сервитута: 56 кв. м

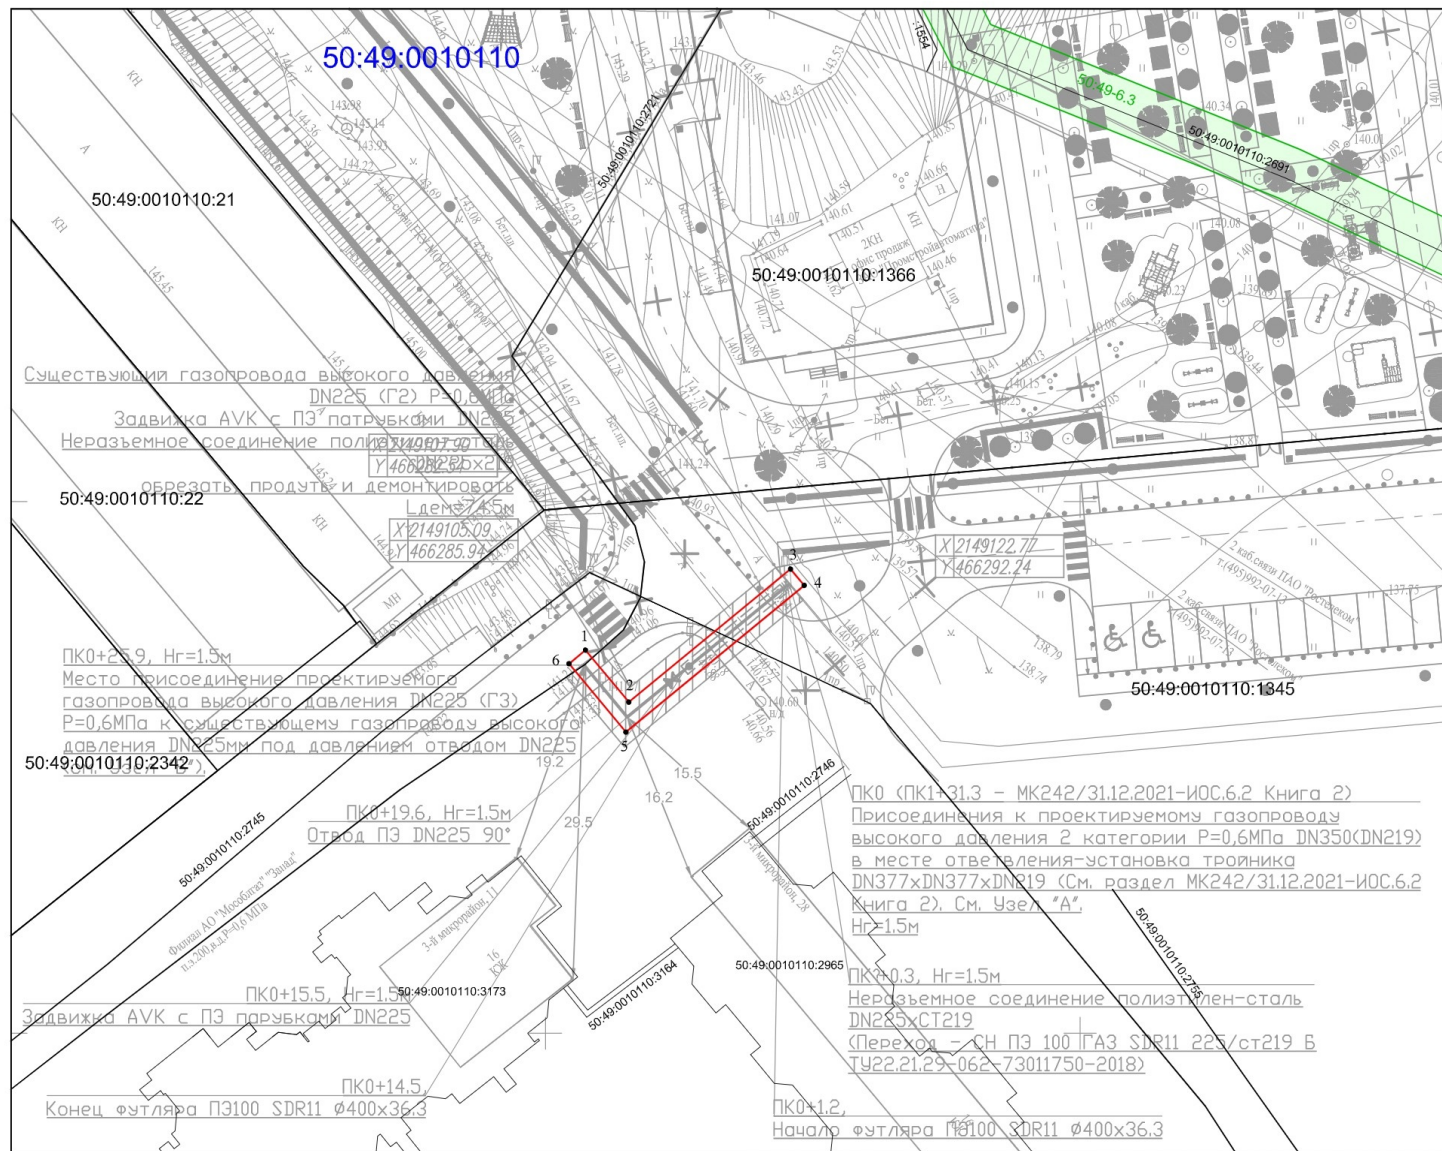

Масштаб 1:500

Условные обозначения:

- характерная точка границы, сведения о которой позволяют однозначно определить ее местоположение на местности
- 1 обозначение характерной точки
- образованная часть границы, имеющиеся сведения о которой достаточны для определения ее местоположения
- существующая часть границы, имеющиеся в ЕГРН сведения о которой достаточны для определения ее местоположения
- граница кадастрового квартала

50:49:0010110 обозначение кадастрового квартала

топографическая съемка М 1:500

проектируемая сеть газопровода

зоны с особыми условиями использования территории

территориальные зоны

Примечание:

- Ограничения (обременения): сведения отсутствуют.
- Наличие охраняемых объектов: природных, культурных: сведения отсутствуют.
- Подготовлено по материалам сведений кадастрового плана территории кадастрового квартала 50:49:0010110 и топографической съемки М 1:500 в системе координат МСК-50.

Экспликация земель

Наименование землепользователя	Всего (кв. м.)
Земельный участок с кадастровым номером 50:49:0010110:1345	56

Каталог координат публичного сервитута (система координат МСК-50 зона 2)

Номер точки	Горизонтальное проложение, м	КООРДИНАТЫ	
		X, м	Y, м
1	6.35	466286.03	2149103.73
2	19.63	466281.14	2149107.78
3	2.00	466293.65	2149122.91
4	21.64	466292.11	2149124.19
5	8.35	466278.32	2149107.51
6	2.00	466284.75	2149102.19

УТВЕРЖДЕНА:

Заявитель

ДИРЕКТОР

САДКОВ А. В.

(подпись)

Верно

(наименование документа об утверждении, включая наименование)

орган государственной власти или органов местного

самоуправления, принявших решение об утверждении (схемы)

от

№