



**АДМИНИСТРАЦИЯ
ОДИНЦОВСКОГО ГОРОДСКОГО ОКРУГА
МОСКОВСКОЙ ОБЛАСТИ**

**ПОСТАНОВЛЕНИЕ
от 24.01.2023 № 245**

об установлении публичного сервитута в порядке главы V.7. Земельного кодекса Российской Федерации по адресу (местоположение): Московская область, Одинцовский городской округ, г. Кубинка в пользу Общества с ограниченной ответственностью «АСГ Техно Строй» в целях размещения инженерных сетей для их подключения (технологического присоединения) Детский сад на 330 мест к тепловым сетям по адресу: Московская область, Одинцовский г.о., г. Кубинка на земельном участке с кадастровым номером 50:20:0070906:3361

В соответствии с Земельным кодексом Российской Федерации, Федеральным законом от 06.10.2003 № 131-ФЗ «Об общих принципах организации местного самоуправления в Российской Федерации», Законом Московской области № 23/96-ОЗ «О регулировании земельных отношений в Московской области», руководствуясь Уставом Одинцовского городского округа Московской области, учитывая ходатайство Общества с ограниченной ответственностью «АСГ Техно Строй» (ОГРН 1085032001372, ИНН 5032182673) от 23.12.2022 № P001-9448875543-67283466,

ПОСТАНОВЛЯЮ:

1. Установить публичный сервитут на срок 588 месяцев в отношении земельного участка с кадастровым номером 50:20:0070906:1702, в пользу Общества с ограниченной ответственностью «АСГ Техно Строй», в целях размещения инженерных сетей для их подключения (технологического присоединения) Детский сад на 330 мест к тепловым сетям по адресу: Московская область, Одинцовский г.о., г. Кубинка на земельном участке с

кадастровым номером 50:20:0070906:3361, в границах в соответствии с приложением к настоящему Постановлению.

Общество с ограниченной ответственностью «АСГ Техно Строй» обязано: - привести земельный участок, указанный в абзаце 1 пункта 1 настоящего Постановления в состояние, пригодное для использования в соответствии с видом разрешенного использования, в срок не позднее чем 3 месяца после завершения деятельности, для осуществления которой установлен публичный сервитут; - направить в Администрацию Одинцовского городского округа Московской области подготовленные в соответствии с Приложением к настоящему Постановлению сведения о границах публичного сервитута в электронном виде в формате XML в течении трех рабочих дней с момента принятия настоящего Постановления.

2. Администрации в течение 5 рабочих дней направить копию настоящего Постановления в Управление Федеральной службы государственной регистрации, кадастра и картографии по Московской области для внесения сведений об установлении публичного сервитута в отношении земельного участка, указанного в пункте 1 настоящего Постановления, в Единый государственный реестр недвижимости.

3. Администрации в течение 5 рабочих дней разместить настоящее Постановление на официальном информационном сайте администрации - www.odin.ru в информационно-телекоммуникационной сети «Интернет».

4. Комитету по управлению муниципальным имуществом Администрации Одинцовского городского округа Московской области в течение 5 рабочих дней направить владельцу публичного сервитута копию настоящего Постановления, сведения о лицах, являющихся правообладателями земельных участков, сведения о лицах, подавших заявления об учете их прав (обременений прав) на земельные участки, способах связи с ними, копии документов, подтверждающих права указанных лиц на земельные участки.

5. Контроль за выполнением настоящего Постановления возложить на заместителя Главы Администрации – начальника Управления правового обеспечения Администрации Одинцовского городского округа Тесля А.А.

Глава Одинцовского
городского округа




А.Р. Иванов

Схема границ

Объект: Тепловые сети всех видов, включая сети горячего водоснабжения, для размещения которых не требуется разрешения на строительство

Местоположение/кадастровый №: Московская область, Одинцовский район, Кубинка, улица Армейская /50:20:0070906:1702

Площадь: :1702/чзу1= 313 кв. м

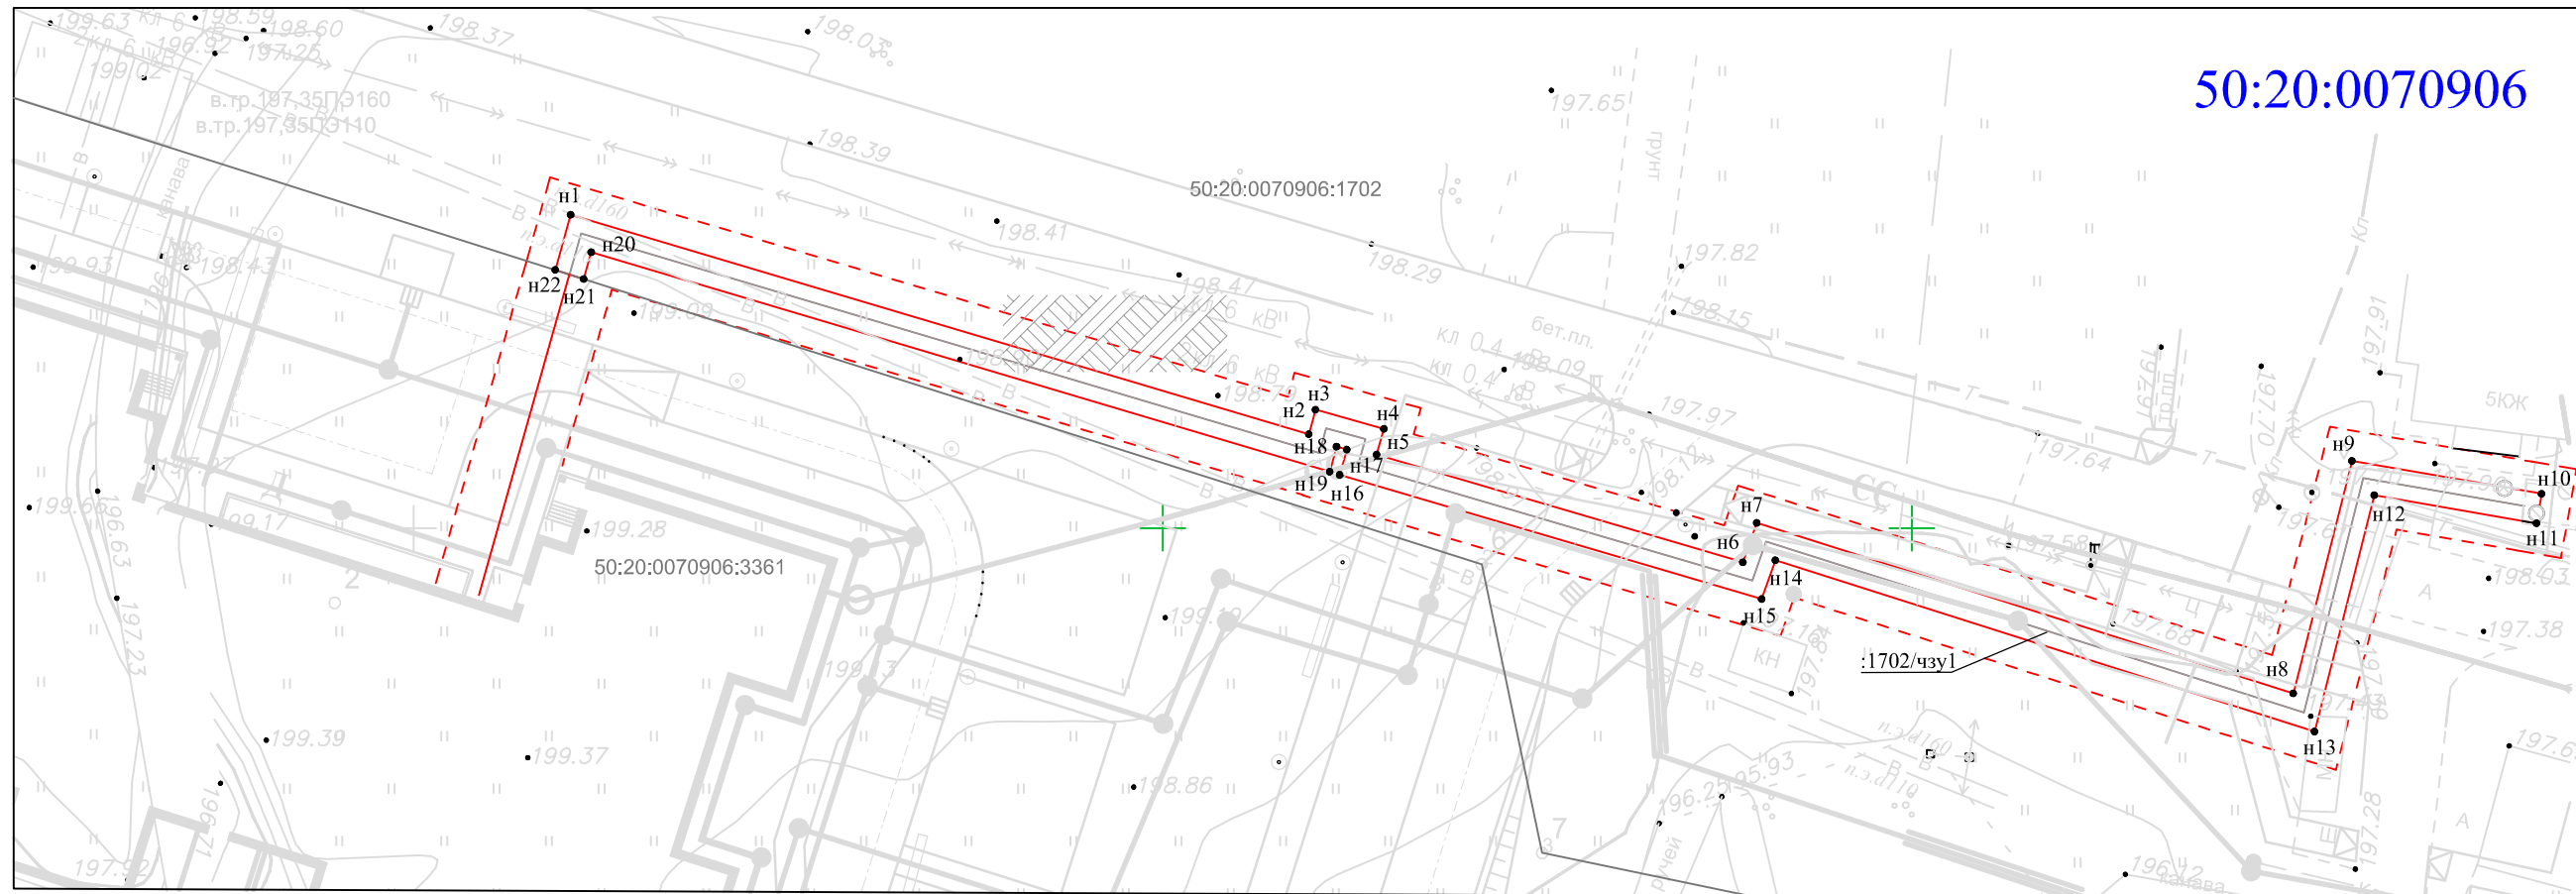

Условные обозначения:

:1702/чзу1 условный номер земельного участка

- характерная точка границы, сведения о которой позволяют однозначно определить ее местоположение на местности

н1 обозначение новой характерной точки

— образованная часть границы, имеющиеся сведения о которой достаточны для определения ее местоположения

— существующая часть границы, имеющиеся в ЕГРН сведения о которой достаточны для определения ее местоположения

— граница кадастрового квартала

50:20:0070906 обозначение кадастрового квартала

211.1 топографическая съемка М 1:500

— проектируемая тепловая сеть

- - - зоны с особыми условиями использования территории



Описание границ смежных землепользователей:

От т.н1 до т.н21 - земельный участок с К№ 50:20:0070906:1702

От т.н21 до т.н22 - земельный участок с К№ 50:20:0070906:3361

От т.н22 до т.н21 - земельный участок с К№ 50:20:0070906:1702

Примечание:

1. Ограничения (обременения): сведения отсутствуют.

2. Наличие охраняемых объектов: природных, культурных: сведения отсутствуют.

3. Подготовлено по материалам сведений кадастрового плана территории кадастрового квартала 50:20:0070906 и топографической съемки М 1:500 в системе координат МСК-50.

Каталог координат :1702/чзу 1 (система координат МСК-50)

Номер точки	Горизонтальное проложение, м	КООРДИНАТЫ	
		X, м	Y, м
н1	51.39	448270.92	2136710.49
н2	1.70	448256.28	2136759.76
н3	4.74	448257.91	2136760.20
н4	1.78	448256.64	2136764.77
н5	25.48	448254.92	2136764.28
н6	2.79	448247.73	2136788.72
н7	37.57	448250.36	2136789.65
н8	16.00	448238.98	2136825.46
н9	12.84	448254.49	2136829.38
н10	2.00	448252.30	2136842.03
н11	10.99	448250.33	2136841.69
н12	16.27	448252.20	2136830.86
н13	37.76	448236.43	2136826.88
н14	2.74	448247.87	2136790.89
н15	29.36	448245.28	2136789.98
н16	1.76	448253.56	2136761.81
н17	0.72	448255.25	2136762.29
н18	1.73	448255.44	2136761.60
н19	51.42	448253.77	2136761.15
н20	1.86	448268.42	2136711.87
н21	2.00	448266.63	2136711.36
н22	3.82	448267.24	2136709.46

Экспликация земель

Наименование землепользователя	Всего (кв. м.)
часть земельного участка с кадастровым номером 50:20:0070906:1702 (:1702/чзу1)	313