



**АДМИНИСТРАЦИЯ  
ОДИНЦОВСКОГО ГОРОДСКОГО ОКРУГА  
МОСКОВСКОЙ ОБЛАСТИ**

**ПОСТАНОВЛЕНИЕ  
от 30.01.2023 № 345**

об установлении публичного сервитута в порядке главы V.7. Земельного кодекса Российской Федерации по адресу (местоположение): Московская область, Одинцовский городской округ, г. Кубинка в пользу Общества с ограниченной ответственностью «АСГ Техно Строй» в целях размещения инженерных сетей для их подключения (технологического присоединения) Детский сад на 330 мест к электрическим сетям 0,4 кВ по адресу: Московская область, Одинцовский г.о., г. Кубинка на земельном участке с кадастровым номером 50:20:0070906:3361

В соответствии с Земельным кодексом Российской Федерации, Федеральным законом от 06.10.2003 № 131-ФЗ «Об общих принципах организации местного самоуправления в Российской Федерации», Законом Московской области № 23/96-ОЗ «О регулировании земельных отношений в Московской области», руководствуясь Уставом Одинцовского городского округа Московской области, учитывая ходатайство Общества с ограниченной ответственностью «АСГ Техно Строй» (ОГРН 1085032001372, ИНН 5032182673) от 23.12.2022 № P001-9448875543-67284060,

**ПОСТАНОВЛЯЮ:**

1. Установить публичный сервитут на срок 588 месяцев в отношении части земельного участка с кадастровым номером 50:20:0070906:1702, в пользу Общества с ограниченной ответственностью «АСГ Техно Строй», в целях размещения инженерных сетей для их подключения (технологического присоединения) Детский сад на 330 мест к электрическим сетям 0,4 кВ по адресу: Московская область, Одинцовский г.о., г. Кубинка на

земельном участке с кадастровым номером 50:20:0070906:3361, в границах в соответствии с приложением к настоящему Постановлению.

Общество с ограниченной ответственностью «АСГ Техно Строй» обязано: - привести земельный участок, указанный в абзаце 1 пункта 1 настоящего Постановления в состояние, пригодное для использования в соответствии с видом разрешенного использования, в срок не позднее чем 3 месяца после завершения деятельности, для осуществления которой установлен публичный сервитут; - направить в Администрацию Одинцовского городского округа Московской области подготовленные в соответствии с Приложением к настоящему Постановлению сведения о границах публичного сервитута в электронном виде в формате XML в течении трех рабочих дней с момента принятия настоящего Постановления.

2. Администрации в течение 5 рабочих дней направить копию настоящего Постановления в Управление Федеральной службы государственной регистрации, кадастра и картографии по Московской области для внесения сведений об установлении публичного сервитута в отношении земельного участка, указанного в пункте 1 настоящего Постановления, в Единый государственный реестр недвижимости.

3. Администрации в течение 5 рабочих дней разместить настоящее Постановление на официальном информационном сайте администрации - <http://www.odin.ru> в информационно-телекоммуникационной сети «Интернет».

4. Комитету по управлению муниципальным имуществом Администрации Одинцовского городского округа Московской области в течение 5 рабочих дней направить владельцу публичного сервитута копию настоящего Постановления, сведения о лицах, являющихся правообладателями земельных участков, сведения о лицах, подавших заявления об учете их прав (обременений прав) на земельные участки, способах связи с ними, копии документов, подтверждающих права указанных лиц на земельные участки.

5. Контроль за выполнением настоящего Постановления возложить на заместителя Главы Администрации – начальника Управления правового обеспечения Администрации Одинцовского городского округа Тесля А.А.

Глава Одинцовского  
городского округа




А.Р. Иванов

# Схема границ

**Объект:** Линии электропередачи классом напряжения до 35 кВ, а также связанные с ними трансформаторные подстанции, распределительные пункты и иное предназначенное для осуществления передачи электрической энергии оборудование, для размещения которых не требуется разрешения на строительство .

**Местоположение/кадастровый №:** Московская область, Одинцовский район, Кубинка, улица Армейская /50:20:0070906:1702

**Площадь:** :1702/чзу1= 14 кв. м

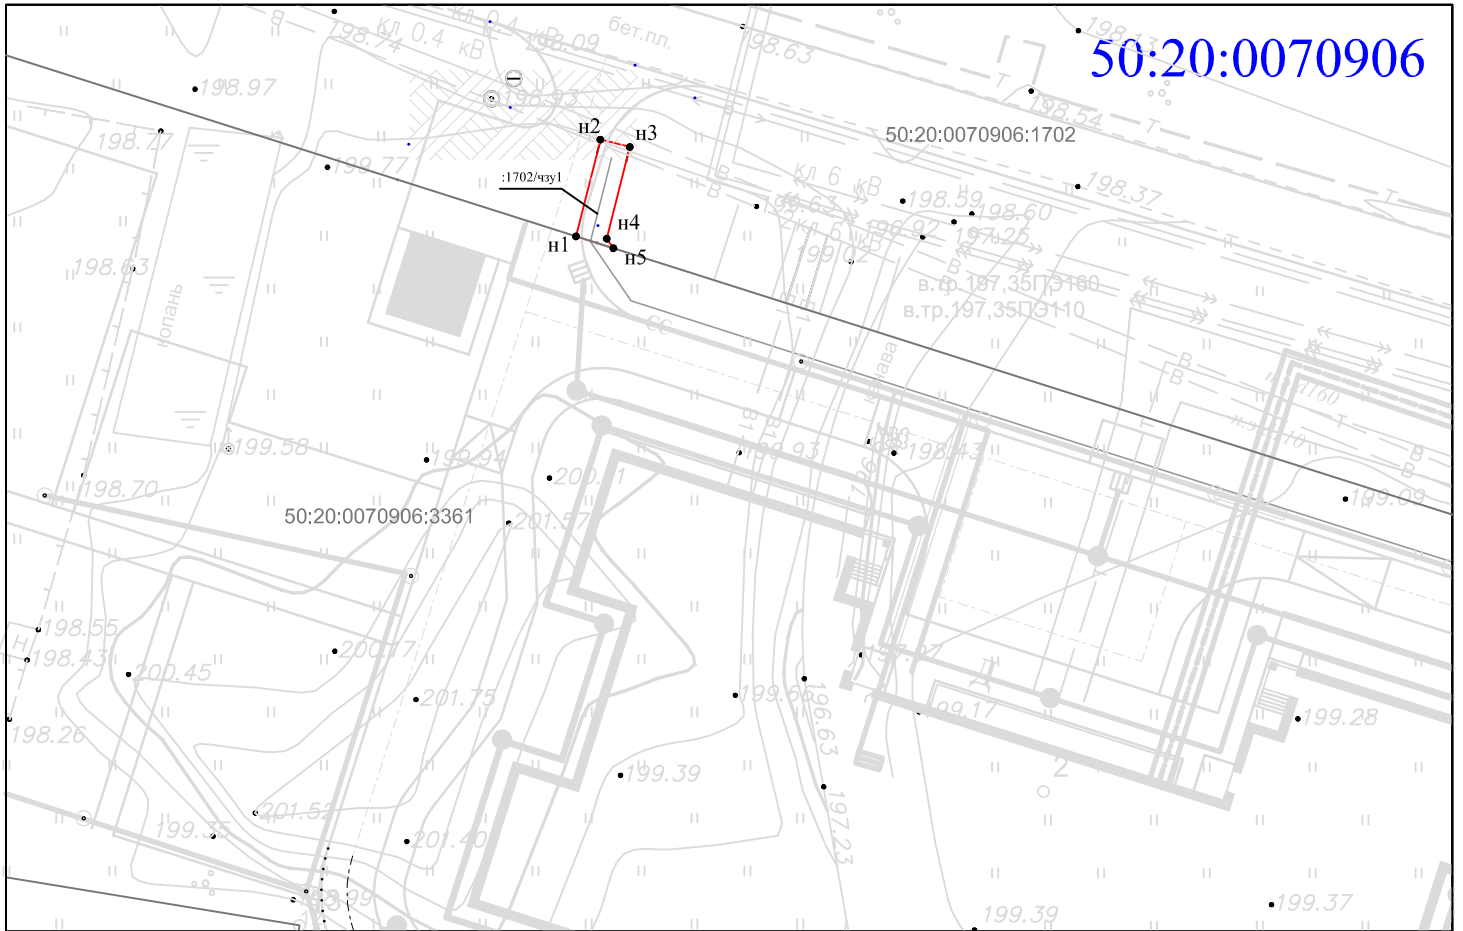

Каталог координат :1702/чзу 1  
(система координат МСК-50)

Номер точки	Горизонтальное проложение, м	КООРДИНАТЫ	
		X, м	Y, м
н1	6.60	448281.73	2136663.82
н2	2.00	448288.13	2136665.44
н3	6.25	448287.65	2136667.38
н4	0.78	448281.58	2136665.86
н5	2.60	448280.94	2136666.30

## Экспликация земель

Наименование землепользователя	Всего (кв. м.)
часть земельного участка с кадастровым номером 50:20:0070906:1702 (:1702/чзу1)	14

:1702/чзу1 условный номер земельного участка

• характеристическая точка границы, сведения о которой позволяют однозначно определить ее местоположение на местности

н1 обозначение новой характеристической точки

— образованная часть границы, имеющиеся сведения о которой достаточны для определения ее местоположения

— существующая часть границы, имеющиеся в ЕГРН сведения о которой достаточны для определения ее местоположения

— граница кадастрового квартала

50:20:0070906 обозначение кадастрового квартала

2011 II топографическая съемка М 1:500

— проектируемая кабельная трасса

— охранный зона проектируемой кабельной трассы

— зоны с особыми условиями использования территории

Описание границ смежных землепользователей:

От т.н1 до т.н4 - земельный участок с К№ 50:20:0070906:1702

От т.н4 до т.н5 - земельный участок с К№ 50:20:0070906:3361

Примечание:

1. Ограничения (обременения): сведения отсутствуют.

2. Наличие охраняемых объектов: природных, культурных: сведения отсутствуют.

3. Подготовлено по материалам сведений кадастрового плана территории кадастрового квартала 50:20:0070906 и топографической съемки М 1:500 в системе координат МСК-50 .