



**АДМИНИСТРАЦИЯ  
ОДИНЦОВСКОГО ГОРОДСКОГО ОКРУГА  
МОСКОВСКОЙ ОБЛАСТИ**

**ПОСТАНОВЛЕНИЕ  
от 30.01.2023 № 346**

об установлении публичного сервитута в порядке главы V.7. Земельного кодекса Российской Федерации по адресу (местоположение): Московская область, Одинцовский городской округ, г. Кубинка в пользу Общества с ограниченной ответственностью «АСГ Техно Строй» в целях размещения инженерных сетей для их подключения (технологического присоединения) Детский сад на 330 мест к сетям водоотведения по адресу: Московская область, Одинцовский г.о., г. Кубинка на земельном участке с кадастровым номером 50:20:0070906:3361

В соответствии с Земельным кодексом Российской Федерации, Федеральным законом от 06.10.2003 № 131-ФЗ «Об общих принципах организации местного самоуправления в Российской Федерации», Законом Московской области № 23/96-ОЗ «О регулировании земельных отношений в Московской области», руководствуясь Уставом Одинцовского городского округа Московской области, учитывая ходатайство Общества с ограниченной ответственностью «АСГ Техно Строй» (ОГРН 1085032001372, ИНН 5032182673) от 23.12.2022 № P001-9448875543-67283911,

**ПОСТАНОВЛЯЮ:**

1. Установить публичный сервитут на срок 588 месяцев в отношении части земельного участка с кадастровым номером 50:20:0070906:1702, в пользу Общества с ограниченной ответственностью «АСГ Техно Строй», в целях размещения инженерных сетей для их подключения (технологического присоединения) Детский сад на 330 мест к сетям водоотведения по адресу: Московская область, Одинцовский г.о., г. Кубинка на земельном

участке с кадастровым номером 50:20:0070906:3361, в границах в соответствии с приложением к настоящему Постановлению.

Общество с ограниченной ответственностью «АСГ Техно Строй» обязано: - привести земельный участок, указанный в абзаце 1 пункта 1 настоящего Постановления в состояние, пригодное для использования в соответствии с видом разрешенного использования, в срок не позднее чем 3 месяца после завершения деятельности, для осуществления которой установлен публичный сервитут; - направить в Администрацию Одинцовского городского округа Московской области подготовленные в соответствии с Приложением к настоящему Постановлению сведения о границах публичного сервитута в электронном виде в формате XML в течении трех рабочих дней с момента принятия настоящего Постановления.

2. Администрации в течение 5 рабочих дней направить копию настоящего Постановления в Управление Федеральной службы государственной регистрации, кадастра и картографии по Московской области для внесения сведений об установлении публичного сервитута в отношении земельного участка, указанного в пункте 1 настоящего Постановления, в Единый государственный реестр недвижимости.

3. Администрации в течение 5 рабочих дней разместить настоящее Постановление на официальном информационном сайте администрации - <http://www.odin.ru> в информационно-телекоммуникационной сети «Интернет».

4. Комитету по управлению муниципальным имуществом Администрации Одинцовского городского округа Московской области в течение 5 рабочих дней направить владельцу публичного сервитута копию настоящего Постановления, сведения о лицах, являющихся правообладателями земельных участков, сведения о лицах, подавших заявления об учете их прав (обременений прав) на земельные участки, способах связи с ними, копии документов, подтверждающих права указанных лиц на земельные участки.

5. Контроль за выполнением настоящего Постановления возложить на заместителя Главы Администрации – начальника Управления правового обеспечения Администрации Одинцовского городского округа Тесля А.А.


Глава Одинцовского  
городского округа



А.Р. Иванов

# Схема границ

**Объект:** Линейные сооружения канализации (в том числе ливневой) и водоотведения, для размещения которых не требуется разрешения на строительство.  
**Местоположение/кадастровый №:** Московская область, Одинцовский район, Кубинка, улица Армейская/50:20:0070906:1702  
**Площадь:** :1702/чзу1= 13 кв. м

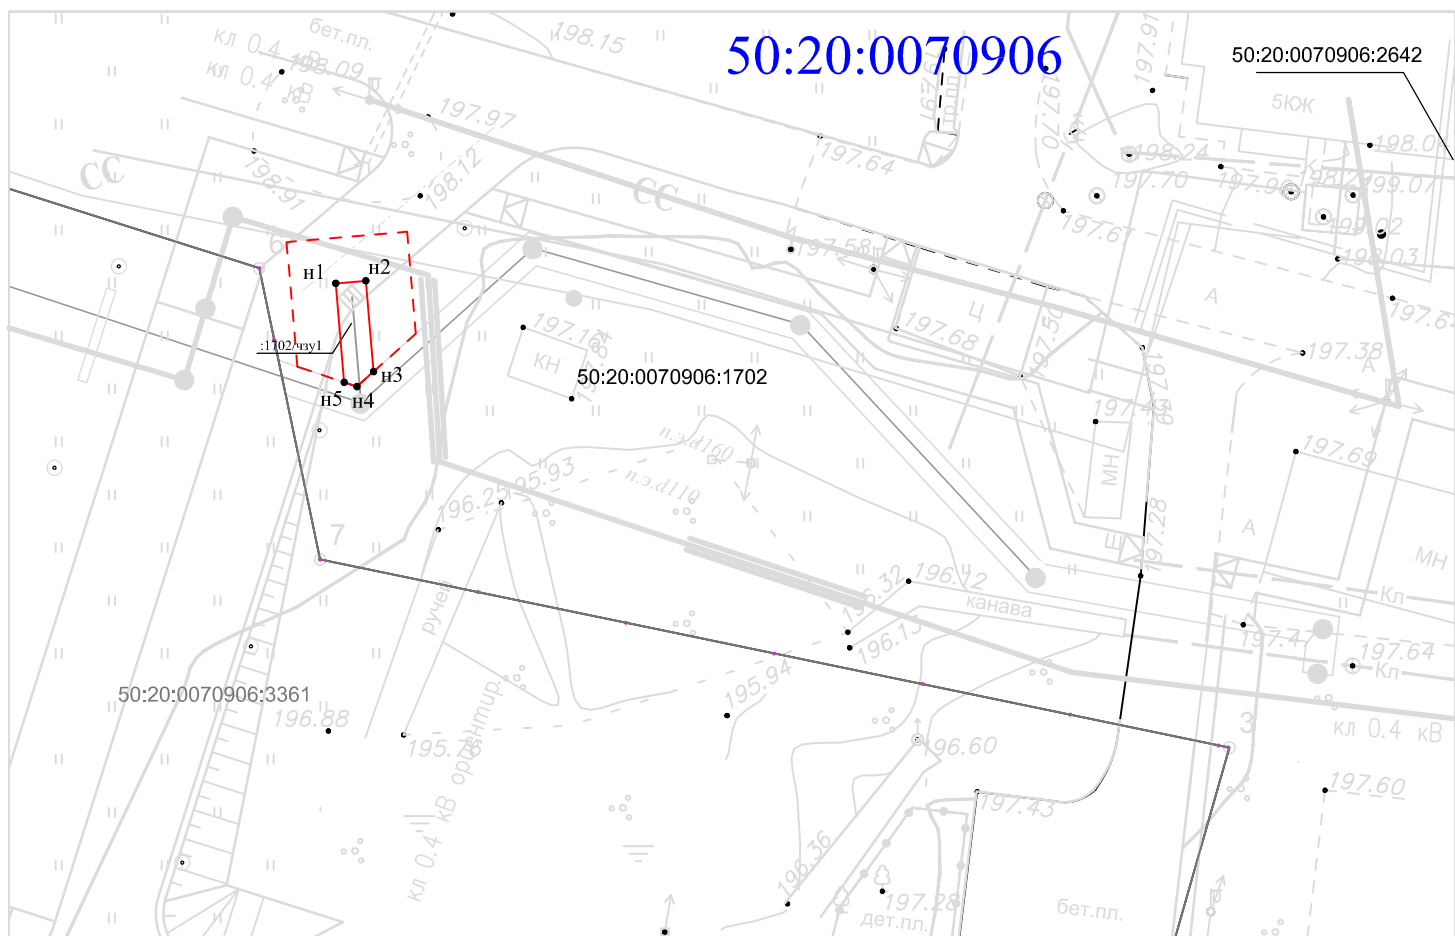

Каталог координат :1702/чзу 1  
(система координат МСК-50)

Условные обозначения:

- :1702/чзу1 условный номер земельного участка
- характерная точка границы, сведения о которой позволяют однозначно определить ее местоположение на местности
- n1 обозначение новой характерной точки
- образованная часть границы, имеющиеся сведения о которой достаточны для определения ее местоположения
- существующая часть границы, имеющиеся в ЕГРН сведения о которой достаточны для определения ее местоположения
- граница кадастрового квартала
- 50:20:0070906 обозначение кадастрового квартала
- 2011 топографическая съемка М 1:500
- к1 проектируемая ливневая канализация
- - - охранная зона проектируемой ливневой канализации
- зоны с особыми условиями использования территории

Номер точки	Горизонтальное проложение, м	КООРДИНАТЫ	
		Х, м	У, м
n1	2.00	448246.60	2136776.35
n2	6.03	448246.77	2136778.35
n3	1.48	448240.77	2136778.86
n4	0.89	448239.77	2136777.76
n5	6.57	448240.06	2136776.92

## Экспликация земель

Наименование землпользователя	Всего (кв. м.)
часть земельного участка с кадастровым номером 50:20:0070906:1702 (:1702/чзу1)	13

Описание границ смежных землепользователей:  
 От т.п1 до т.п1 - земельный участок с Кв№ 50:20:0070906:1702

**Примечание:**

1. Ограничения (обременения): сведения отсутствуют.
2. Наличие охраняемых объектов: природных, культурных: сведения отсутствуют.
3. Подготовлено по материалам сведений кадастрового плана территории кадастрового квартала 50:20:0070906 и топографической съемки М 1:500 в системе координат МСК-50.