



**АДМИНИСТРАЦИЯ
ОДИНЦОВСКОГО ГОРОДСКОГО ОКРУГА
МОСКОВСКОЙ ОБЛАСТИ**

**ПОСТАНОВЛЕНИЕ
от 30.01.2023 № 347**

об установлении публичного сервитута в порядке главы V.7. Земельного кодекса Российской Федерации по адресу (местоположение): Московская область, Одинцовский городской округ, д. Глазынино в пользу Акционерного общества «Мособлгаз» в целях размещения линейных объектов системы газоснабжения "Газопровод высокого давления $P \leq 0,6$ МПа, газопровод низкого давления $P \leq 0,05$ МПа. Догазификация населенного пункта - д. Глазынино"

В соответствии с Земельным кодексом Российской Федерации, Федеральным законом от 06.10.2003 № 131-ФЗ «Об общих принципах организации местного самоуправления в Российской Федерации», Законом Московской области № 23/96-ОЗ «О регулировании земельных отношений в Московской области», руководствуясь Уставом Одинцовского городского округа Московской области, учитывая ходатайство Акционерного общества «Мособлгаз» (ИНН 5032292612, ОГРН 1175024034734) от 16.12.2022 № P001-8312869498-67097490,

ПОСТАНОВЛЯЮ:

1. Установить публичный сервитут на срок 120 месяцев в отношении части земельного участка с К№ 50:20:0000000:935, в пользу Акционерного общества «Мособлгаз», в целях размещения линейных объектов системы газоснабжения "Газопровод высокого давления $P \leq 0,6$ МПа, газопровод низкого давления $P \leq 0,05$ МПа. Догазификация населенного пункта - д. Глазынино", в границах в соответствии с приложением к настоящему Постановлению.

Срок, в течение которого использование части земельного участка, указанного в абзаце 1 пункта 1 настоящего постановления и (или) расположенных на нем объектов недвижимого имущества в соответствии с разрешенным использованием будет невозможно или существенно затруднено (при возникновении таких обстоятельств) в связи с осуществлением сервитута: 11 месяцев.

Порядок установления зон с особыми условиями использования территорий и содержание ограничений прав на земельные участки в границах таких зон, в целях размещения газораспределительных сетей определен Постановлением Правительства Российской Федерации от 20.11.2000 № 878 «Об утверждении Правил охраны газораспределительных сетей».

Акционерное общество «Мособлгаз»: - обязано привести часть земельного участка, указанного в абзаце 1 пункта 1 настоящего постановления в состояние, пригодное для использования в соответствии с видом разрешенного использования, в срок не позднее чем 3 месяца после завершения деятельности, для осуществления которой установлен публичный сервитут; - направить в Администрацию Одинцовского городского округа Московской области подготовленные в соответствии с Приложением к настоящему Постановлению сведения о границах публичного сервитута в электронном виде в формате XML в течении трех рабочих дней с момента принятия настоящего Постановления.

2. Администрации в течение 5 рабочих дней направить копию настоящего Постановления в Управление Федеральной службы государственной регистрации, кадастра и картографии по Московской области для внесения сведений об установлении публичного сервитута в отношении земельного участка, указанного в пункте 1 настоящего Постановления, в Единый государственный реестр недвижимости.

3. Администрации в течение 5 рабочих дней разместить настоящее Постановление на официальном информационном сайте администрации - <http://www.odin.ru> в информационно-телекоммуникационной сети «Интернет».

4. Комитету по управлению муниципальным имуществом Администрации Одинцовского городского округа Московской области в течение 5 рабочих дней направить владельцу публичного сервитута копию настоящего Постановления, сведения о лицах, являющихся правообладателями земельных участков, сведения о лицах, подавших заявления об учете их прав (обременений прав) на земельные участки, способах связи с ними, копии документов, подтверждающих права указанных лиц на земельные участки.

5. Контроль за выполнением настоящего Постановления возложить на заместителя Главы Администрации – начальника Управления правового обеспечения Администрации Одинцовского городского округа Тесля А.А.

Глава Одинцовского
городского округа



А.Р. Иванов

ОПИСАНИЕ МЕСТОПОЛОЖЕНИЯ ГРАНИЦ

Зона публичного сервитута объекта «Газопровод высокого давления $P \leq 0,6$ МПа, газопровод низкого давления $P \leq 0,05$ МПа. Догазификация населенного пункта – д. Глазынино»

(наименование объекта, местоположение границ которого описано (далее - объект))

Раздел 1

Сведения об объекте

№ п/п	Характеристики объекта	Описание характеристик
1	2	3
1.	Местоположение объекта	Московская область, Одинцовский городской округ, д. Глазынино
2.	Площадь объекта +/- величина погрешности определения площади (P +/- Дельта P)	348 +/- 7 м ²
3.	Иные характеристики объекта	Публичный сервитут для целей размещения линейных объектов системы газоснабжения и их неотъемлемых частей. Устанавливается на срок 120 месяцев.

Раздел 2

Сведения о местоположении границ объекта

1. Система координат МСК-50, зона 2


2. Сведения о характерных точках границ объекта

Обозначение характерных точек границ	Координаты, м		Метод определения координат характерной точки	Средняя квадратическая погрешность положения характерной точки (Mt), м	Описание обозначения точки на местности (при наличии)
	X	Y			
1	2	3	4	5	6
1	459313.20	2176148.83	Аналитический метод	0.10	Закрепление отсутствует
2	459310.56	2176148.27	Аналитический метод	0.10	Закрепление отсутствует
3	459309.14	2176147.79	Аналитический метод	0.10	Закрепление отсутствует
4	459301.93	2176143.47	Аналитический метод	0.10	Закрепление отсутствует
5	459293.98	2176138.62	Аналитический метод	0.10	Закрепление отсутствует
6	459280.93	2176131.20	Аналитический метод	0.10	Закрепление отсутствует
7	459269.67	2176125.15	Аналитический метод	0.10	Закрепление отсутствует
8	459244.40	2176111.75	Аналитический метод	0.10	Закрепление отсутствует
9	459232.48	2176103.94	Аналитический метод	0.10	Закрепление отсутствует
10	459226.53	2176097.17	Аналитический метод	0.10	Закрепление отсутствует
11	459231.46	2176092.36	Аналитический метод	0.10	Закрепление отсутствует
12	459234.36	2176094.98	Аналитический метод	0.10	Закрепление отсутствует
13	459232.00	2176097.37	Аналитический метод	0.10	Закрепление отсутствует
14	459235.12	2176100.92	Аналитический метод	0.10	Закрепление отсутствует
15	459243.76	2176106.62	Аналитический метод	0.10	Закрепление отсутствует
16	459243.83	2176104.52	Аналитический метод	0.10	Закрепление отсутствует
17	459247.33	2176106.55	Аналитический метод	0.10	Закрепление отсутствует
18	459304.71	2176143.42	Аналитический метод	0.10	Закрепление отсутствует
1	459313.20	2176148.83	Аналитический метод	0.10	Закрепление отсутствует

ГРАФИЧЕСКОЕ ОПИСАНИЕ МЕСТОПОЛОЖЕНИЯ ГРАНИЦ

ПЛАН ГРАНИЦ ОБЪЕКТА

Раздел 4

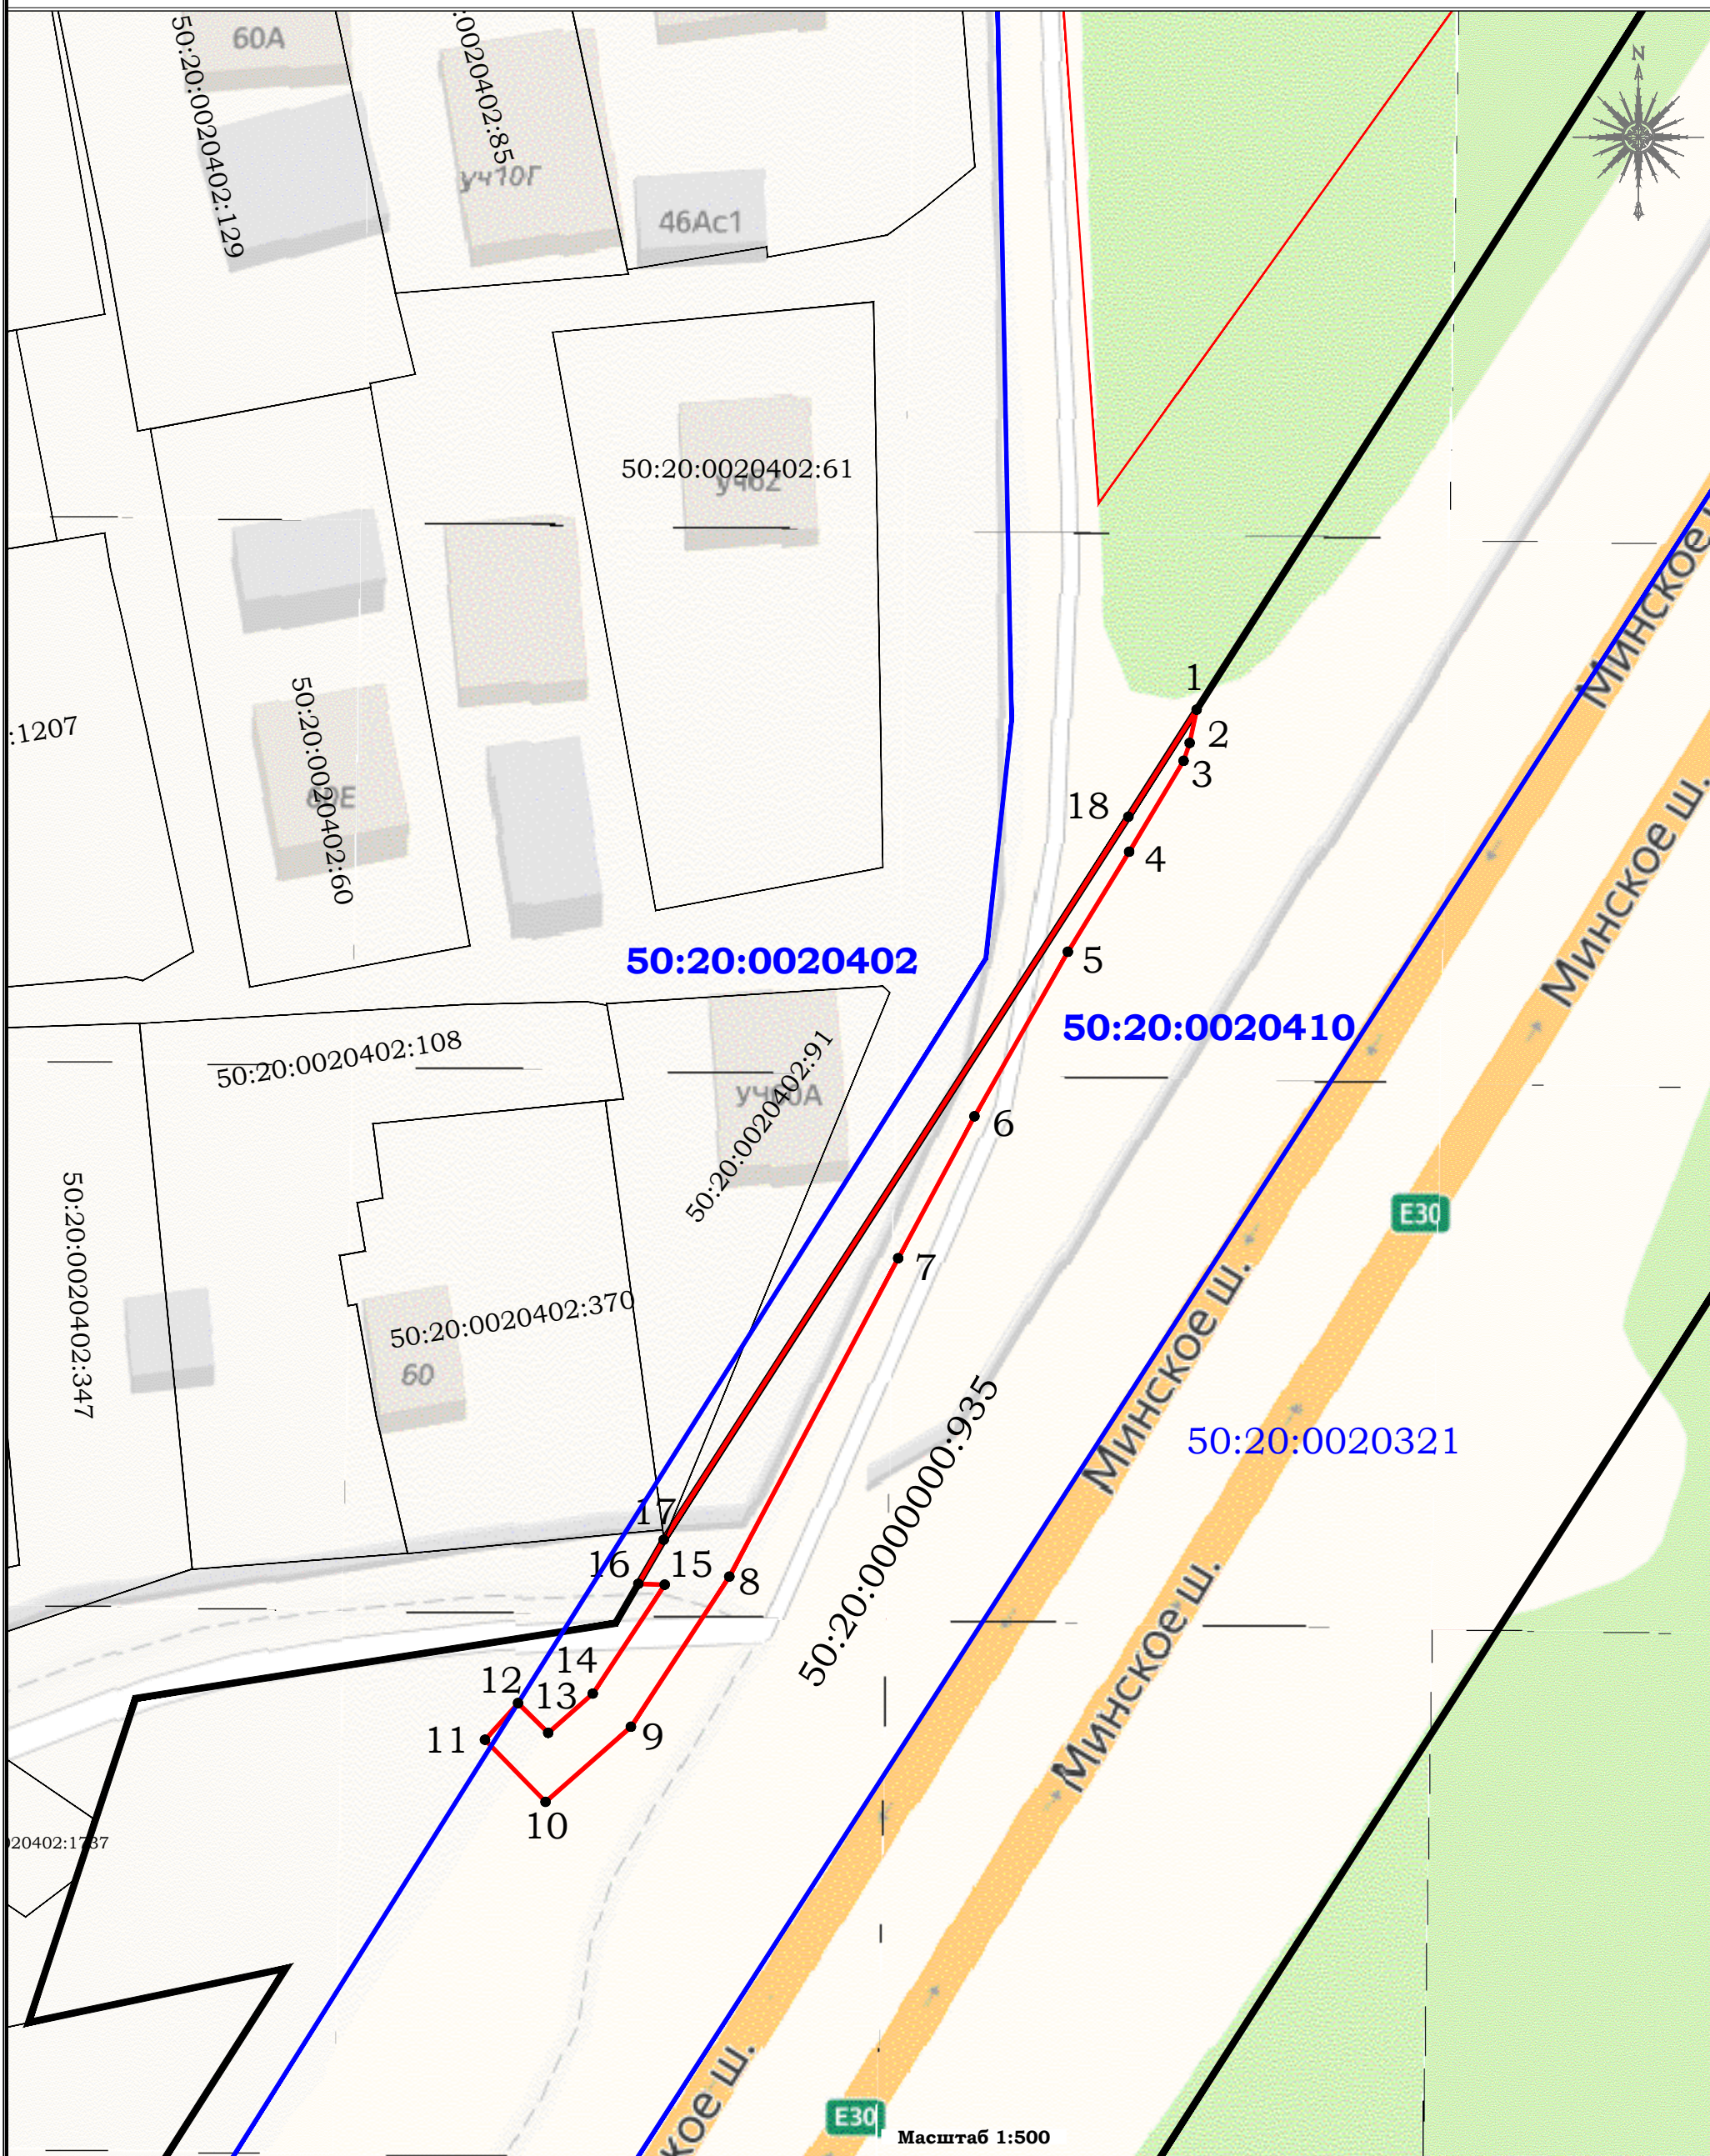

Масштаб 1:500

Используемые условные знаки и обозначения:

50:20:0000000:935	кадастровые номера земельных участков
50:20:0020410	номера кадастровых кварталов
15 •	обозначение характерной точки границ зон публичного сервитута
	граница зоны устанавливаемого публичного сервитута
	границы земельных участков, имеющиеся в ГКН сведения о поворотных точках которых достаточны для определения ее местоположения на местности
	граница кадастрового квартала

Лицо составившее описание местоположения границ объекта:
Кадастровый инженер квалификационный аттестат 76-10-94



Липатова О.Н.

Дата " 15 " декабря 2022 г.