


СХЕМА

организации дорожного движения на внутриквартальный проезд по адресу: Московская область, Одинцовский городской округ, г.Одинцово, ул. Маршала Жукова, д. 28

Утверждена постановлением Администрации Одинцовского городского округа Московской области от « 30 » декабря 2022 года № 7911

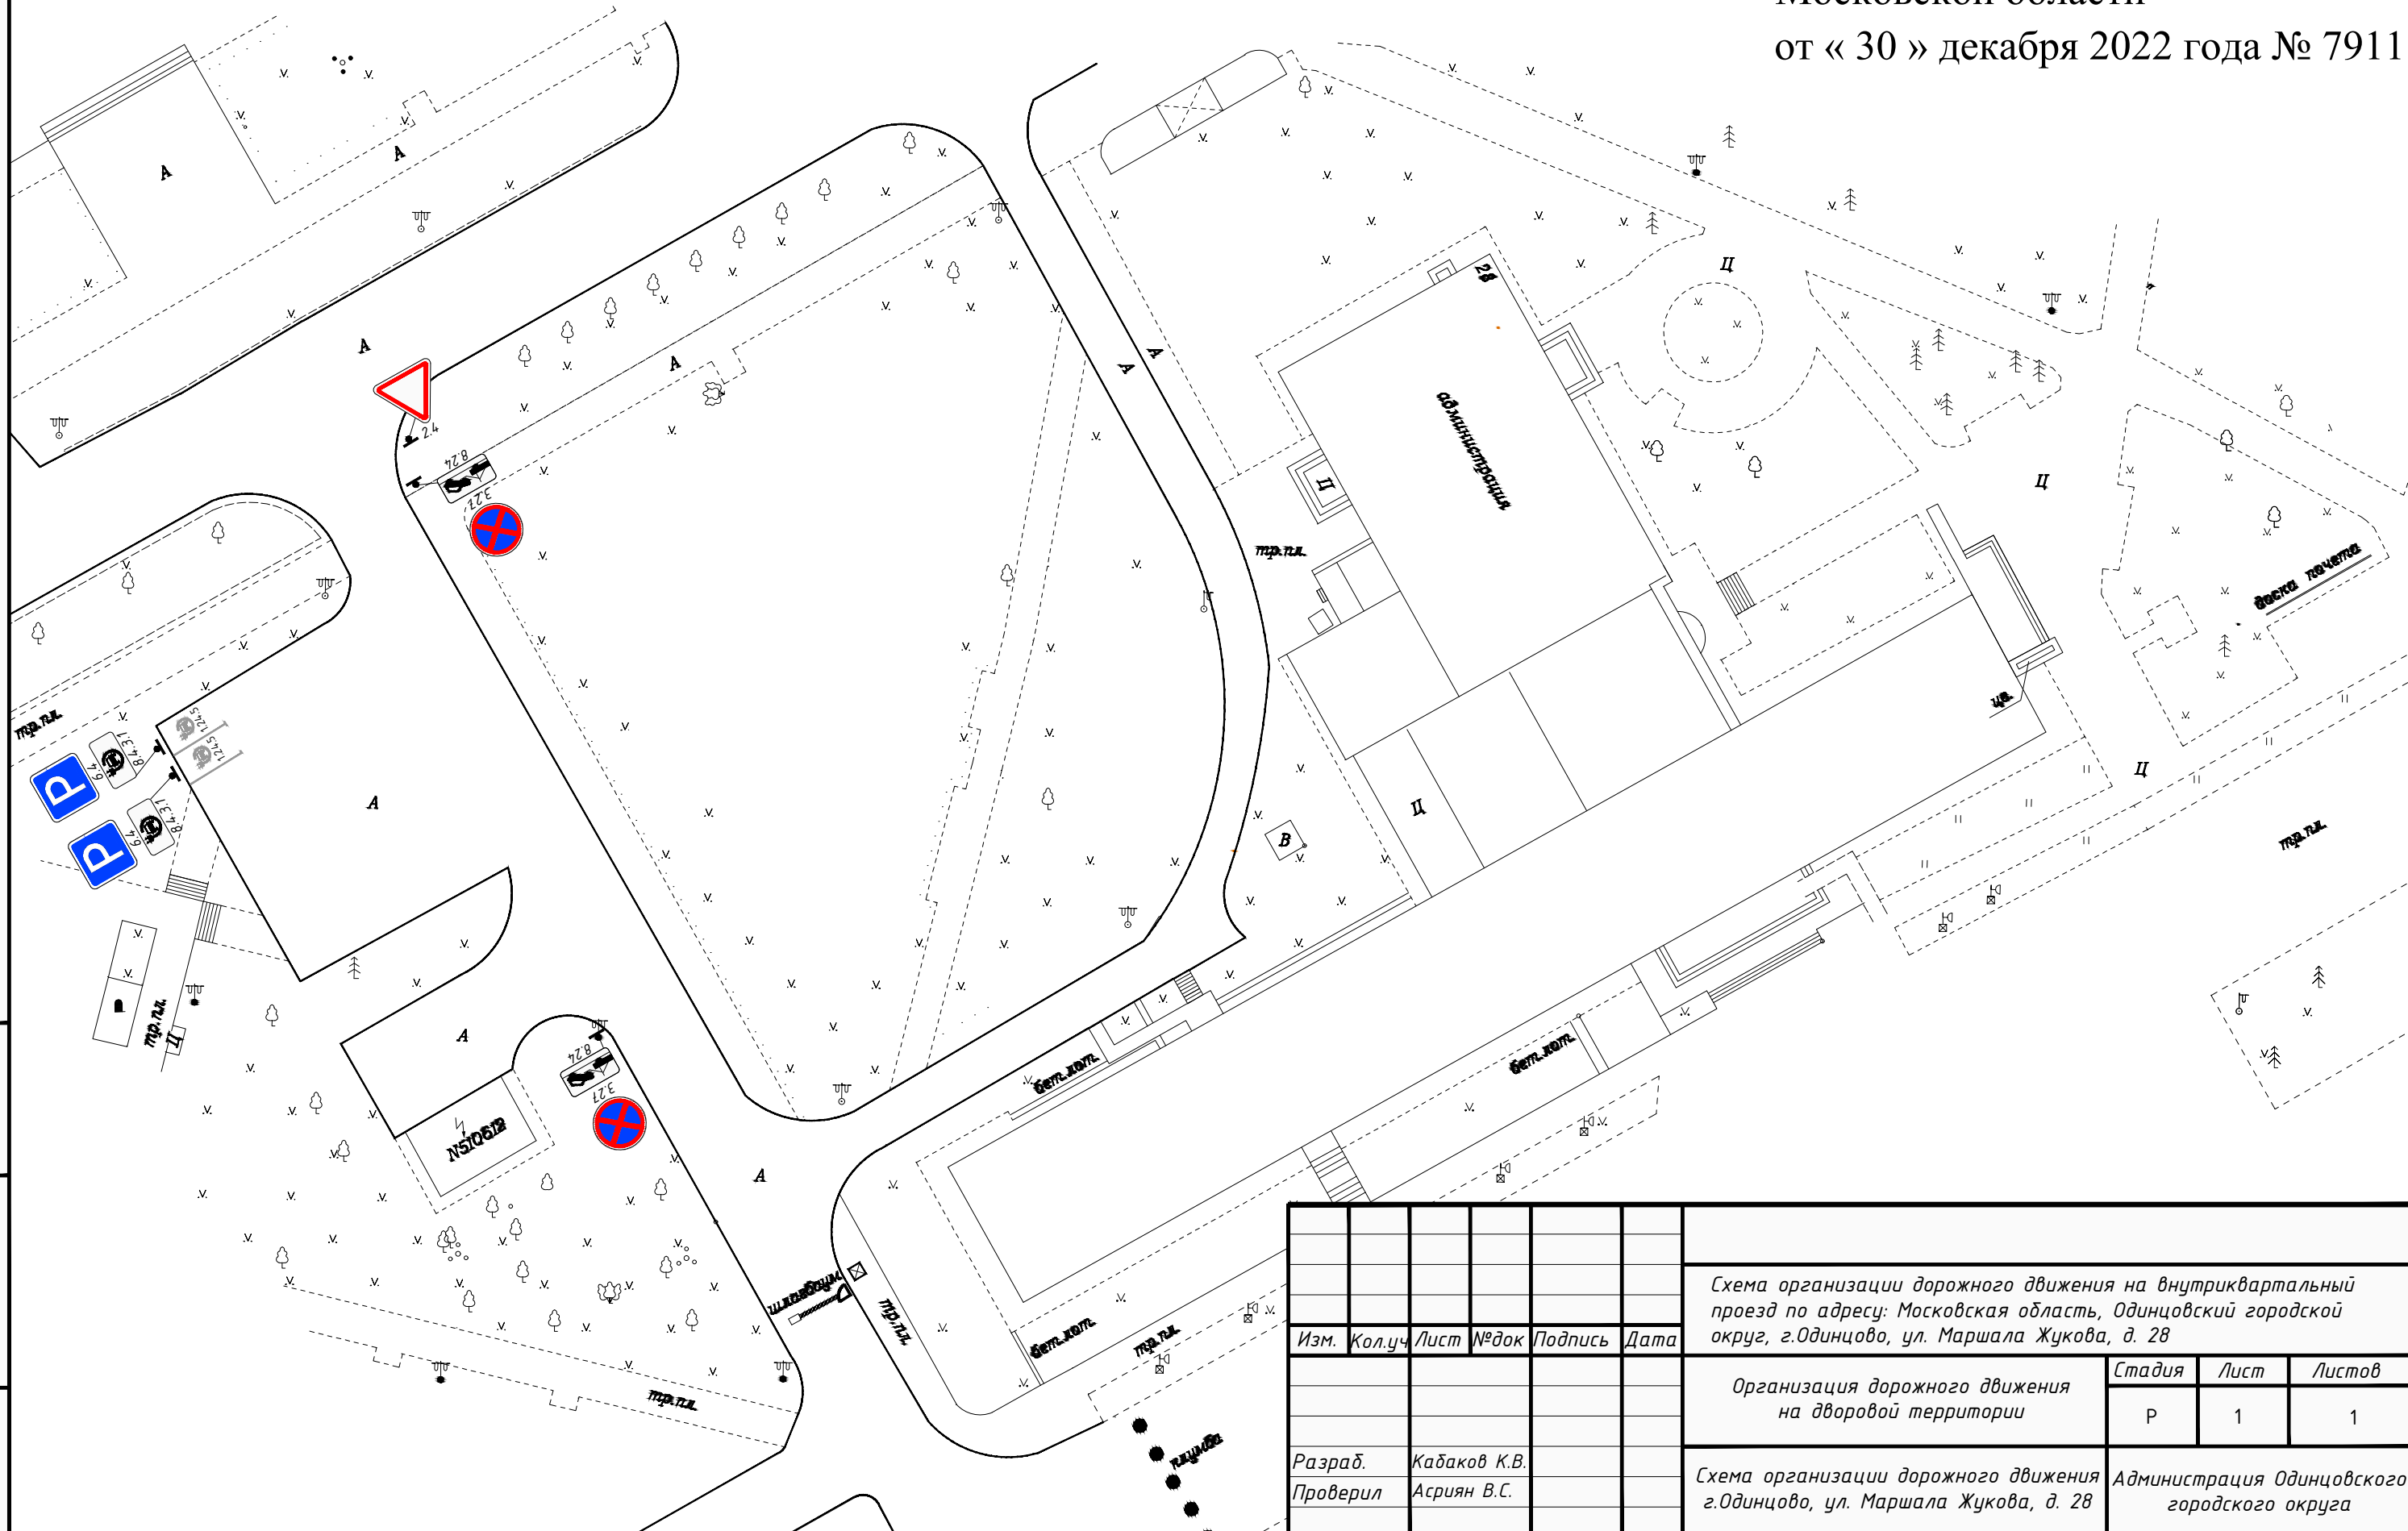

Инв. №подл.	Подл. и дата	Взаимн. инв№

Изм.	Кол.уч.	Лист	№док	Подпись	Дата	Схема организации дорожного движения на внутриквартальный проезд по адресу: Московская область, Одинцовский городской округ, г.Одинцово, ул. Маршала Жукова, д. 28	Стадия	Лист	Листов
							Р	1	1
Разраб.				Кабаков К.В.		Схема организации дорожного движения г.Одинцово, ул. Маршала Жукова, д. 28	Администрация Одинцовского городского округа		
Проверил				Асриян В.С.					