



**АДМИНИСТРАЦИЯ
ОДИНЦОВСКОГО ГОРОДСКОГО ОКРУГА
МОСКОВСКОЙ ОБЛАСТИ**

**ПОСТАНОВЛЕНИЕ
от 29.11.2022 № 7087**

об установлении публичного сервитута в порядке главы V.7. Земельного кодекса Российской Федерации по адресу (местоположение): Московская область, Одинцовский городской округ, д. Зайцево в пользу Акционерного общества «Мособлгаз» в целях размещения линейных объектов системы газоснабжения – «Реконструкция газовой распределительной сети ГРС «Сидоровское» по адресу: Московская область, Одинцовский район, кадастровый номер 50:20:0000000:292127, находящийся в собственности АО «Мособлгаз», в части газопровода высокого давления первой категории по адресу: Московская область, Одинцовский район, связка п. Лесной городок – д. Ликино, бух. инв. № 03-003838 (3570)»

В соответствии с Земельным кодексом Российской Федерации, Федеральным законом от 06.10.2003 № 131-ФЗ «Об общих принципах организации местного самоуправления в Российской Федерации», Законом Московской области № 23/96-ОЗ «О регулировании земельных отношений в Московской области», руководствуясь Уставом Одинцовского городского округа Московской области, учитывая ходатайство Акционерного общества «Мособлгаз» (ИНН 5032292612, ОГРН 1175024034734) от 01.11.2022 № P001-4909656807-65678384,

ПОСТАНОВЛЯЮ:

1. Установить публичный сервитут на срок 120 месяцев в отношении земельных участков, согласно приложению № 1 к настоящему Постановлению, в пользу Акционерного общества «Мособлгаз», в целях размещения линейных объектов системы газоснабжения – «Реконструкция газовой распределительной сети ГРС «Сидоровское» по адресу: Московская область, Одинцовский район, кадастровый номер 50:20:0000000:292127, находящийся в собственности АО «Мособлгаз», в части газопровода высокого давления первой категории по адресу: Московская область, Одинцовский район, связка п. Лесной городок – д. Ликино, бух. инв. № 03-003838 (3570)», в границах в соответствии с приложением к настоящему Постановлению.

Срок, в течение которого использование части земельных участков, указанных в абзаце 1 пункта 1 настоящего постановления и (или) расположенных на них объектов недвижимого имущества в соответствии с их разрешенным использованием будет невозможно или существенно затруднено (при возникновении таких обстоятельств) в связи с осуществлением сервитута: 11 (одиннадцать) месяцев.

Порядок установления зон с особыми условиями использования территорий и содержание ограничений прав на земельные участки в границах таких зон, в целях размещения газораспределительных сетей определен Постановлением Правительства Российской Федерации от 20.11.2000 № 878 «Об утверждении Правил охраны газораспределительных сетей».

Акционерное общество «Мособлгаз»: - обязано привести земли, государственная собственность на которые не разграничена и земельные участки, согласно приложению № 1 постановления в состояние, пригодное для использования в соответствии с видом разрешенного использования, в срок не позднее чем 3 месяца после завершения деятельности, для осуществления которой установлен публичный сервитут; - направить в Администрацию Одинцовского городского округа Московской области подготовленные в соответствии с Приложением к настоящему Постановлению сведения о границах публичного сервитута в электронном виде в формате XML в течении трех рабочих дней с момента принятия настоящего Постановления.

2. Администрации в течение 5 рабочих дней направить копию настоящего Постановления в Управление Федеральной службы государственной регистрации, кадастра и картографии по Московской области для внесения сведений об установлении публичного сервитута в отношении земельных участков, указанных в пункте 1 настоящего Постановления, в Единый государственный реестр недвижимости.

3. Администрации в течение 5 рабочих дней опубликовать настоящее Постановление (без сведений о границах публичного сервитута) в официальных средствах массовой информации Одинцовского городского округа Московской области и разместить на официальном информационном сайте администрации - www.odin.ru.

4. Комитету по управлению муниципальным имуществом Администрации Одинцовского городского округа Московской области в течение 5 рабочих дней направить владельцу публичного сервитута копию настоящего Постановления, сведения о лицах, являющихся правообладателями земельных участков, сведения о лицах, подавших заявления об учете их прав (обременений прав) на земельные участки, способах связи с ними, копии документов, подтверждающих права указанных лиц на земельные участки.

5. Контроль за выполнением настоящего Постановления возложить на заместителя Главы Администрации – начальника Управления правового обеспечения Администрации Одинцовского городского округа Тесля А.А

Глава Одинцовского
городского округа



А.Р. Иванов

**Приложение № 1
к Постановлению
от 29.11.2022 № 7087**

№	Кадастровый номер земельного участка	Адрес / описание местоположения
1	2	3
1	50:20:0070303:1946	Московская область, Одинцовский район, сельское поселение Жаворонковское, д.Зайцево
2	50:20:0070303:2051	Московская область, Одинцовский район, д. Зайцево
3	50:20:0070303:1941	Московская область, Одинцовский район, сельское поселение Жаворонковское, д.Зайцево
4	50:20:0070303:2119	Московская область, р-н Одинцовский, с/о Ликинский, в районе дер. Зайцево

ОПИСАНИЕ МЕСТОПОЛОЖЕНИЯ ГРАНИЦ

Зона публичного сервитута «Реконструкция газовой распределительной сети от ГРС «Сидоровское» по адресу: Московская область, Одинцовский район, кадастровый номер 50:20:0000000:292127, находящийся в собственности АО «Мособлгаз», в части газопровода высокого давления первой категории по адресу: Московская область, Одинцовский район, связка п. Лесной городок – д. Ликино, бух. Инв. № 03-003838 (3570)»

(наименование объекта, местоположение границ которого описано (далее - объект))

Раздел 1

Сведения об объекте

№ п/п	Характеристики объекта	Описание характеристик
1	2	3
1.	Местоположение объекта	Московская область, район Одинцовский, деревня Зайцево
2.	Площадь объекта +/- величина погрешности определения площади (Р +/- Дельта Р)	1551 +/- 7 м ²
3.	Иные характеристики объекта	-

Раздел 2

Сведения о местоположении границ объекта

1. Система координат МСК-50, зона 2

2. Сведения о характерных точках границ объекта

Обозначение характерных точек границ	Координаты, м		Метод определения координат характерной точки	Средняя квадратическая погрешность положения характерной точки (Mt), м	Описание обозначения точки на местности (при наличии)
	X	Y			
1	2	3	4	5	6
-	-	-	-	-	

3. Сведения о характерных точках части (частей) границы объекта

Обозначение характерных точек части границы	Координаты, м		Метод определения координат характерной точки	Средняя квадратическая погрешность положения характерной точки (Mt), м	Описание обозначения точки на местности (при наличии)
	X	Y			
1	2	3	4	5	6
Часть 1					
1	454050.23	2166769.10	Метод спутниковых геодезических измерений (определений)	0.1	-
2	454099.10	2166724.03	Метод спутниковых геодезических измерений (определений)	0.1	-
3	454113.72	2166710.55	Метод спутниковых геодезических измерений (определений)	0.1	-
4	454111.23	2166707.42	Метод спутниковых геодезических измерений (определений)	0.1	-
5	454096.76	2166720.75	Метод спутниковых геодезических измерений (определений)	0.1	-
6	454047.51	2166766.16	Метод спутниковых геодезических измерений (определений)	0.1	-
7	454011.31	2166799.59	Метод спутниковых геодезических измерений (определений)	0.1	-
8	454004.22	2166806.11	Метод спутниковых геодезических измерений (определений)	0.1	-

3. Сведения о характерных точках части (частей) границы объекта					
Обозначение характерных точек части границы	Координаты, м		Метод определения координат характерной точки	Средняя квадратическая погрешность положения характерной точки (Mt), м	Описание обозначения точки на местности (при наличии)
	X	Y			
1	2	3	4	5	6
9	453954.98	2166851.40	Метод спутниковых геодезических измерений (определений)	0.1	-
10	453921.24	2166883.22	Метод спутниковых геодезических измерений (определений)	0.1	-
11	453912.92	2166891.06	Метод спутниковых геодезических измерений (определений)	0.1	-
12	453868.17	2166934.52	Метод спутниковых геодезических измерений (определений)	0.1	-
13	453831.22	2166968.73	Метод спутниковых геодезических измерений (определений)	0.1	-
14	453837.54	2166975.26	Метод спутниковых геодезических измерений (определений)	0.1	-
15	453840.43	2166972.50	Метод спутниковых геодезических измерений (определений)	0.1	-
16	453836.94	2166968.88	Метод спутниковых геодезических измерений (определений)	0.1	-
17	453870.92	2166937.42	Метод спутниковых геодезических измерений (определений)	0.1	-
18	453915.68	2166893.95	Метод спутниковых геодезических измерений (определений)	0.1	-
19	453924.00	2166886.11	Метод спутниковых геодезических измерений (определений)	0.1	-
20	453957.71	2166854.33	Метод спутниковых геодезических измерений (определений)	0.1	-
21	454006.98	2166809.00	Метод спутниковых геодезических измерений (определений)	0.1	-

3. Сведения о характерных точках части (частей) границы объекта

Обозначение характерных точек части границы	Координаты, м		Метод определения координат характерной точки	Средняя квадратическая погрешность положения характерной точки (Mt), м	Описание обозначения точки на местности (при наличии)
	X	Y			
1	2	3	4	5	6
22	454014.02	2166802.53	Метод спутниковых геодезических измерений (определений)	0.1	-
1	454050.23	2166769.10	Метод спутниковых геодезических измерений (определений)	0.1	-

Раздел 3

Сведения о местоположении измененных (уточненных) границ объекта

1. Система координат -

2. Сведения о характерных точках границ объекта


Обозначение характерных точек границ	Существующие координаты, м		Измененные (уточненные) координаты, м		Метод определения координат характерной точки	Средняя квадратическая погрешность положения характерной точки (Mt), м	Описание обозначения точки на местности (при наличии)
	X	Y	X	Y			
1	2	3	4	5	6	7	8
-	-	-	-	-	-	-	

3. Сведения о характерных точках части (частей) границы объекта

Обозначение характерных точек части границы	Существующие координаты, м		Измененные (уточненные) координаты, м		Метод определения координат характерной точки	Средняя квадратическая погрешность положения характерной точки (Mt), м	Описание обозначения точки на местности (при наличии)
	X	Y	X	Y			
1	2	3	4	5	6	7	8
-	-	-	-	-	-	-	

Раздел 4

План границ объекта

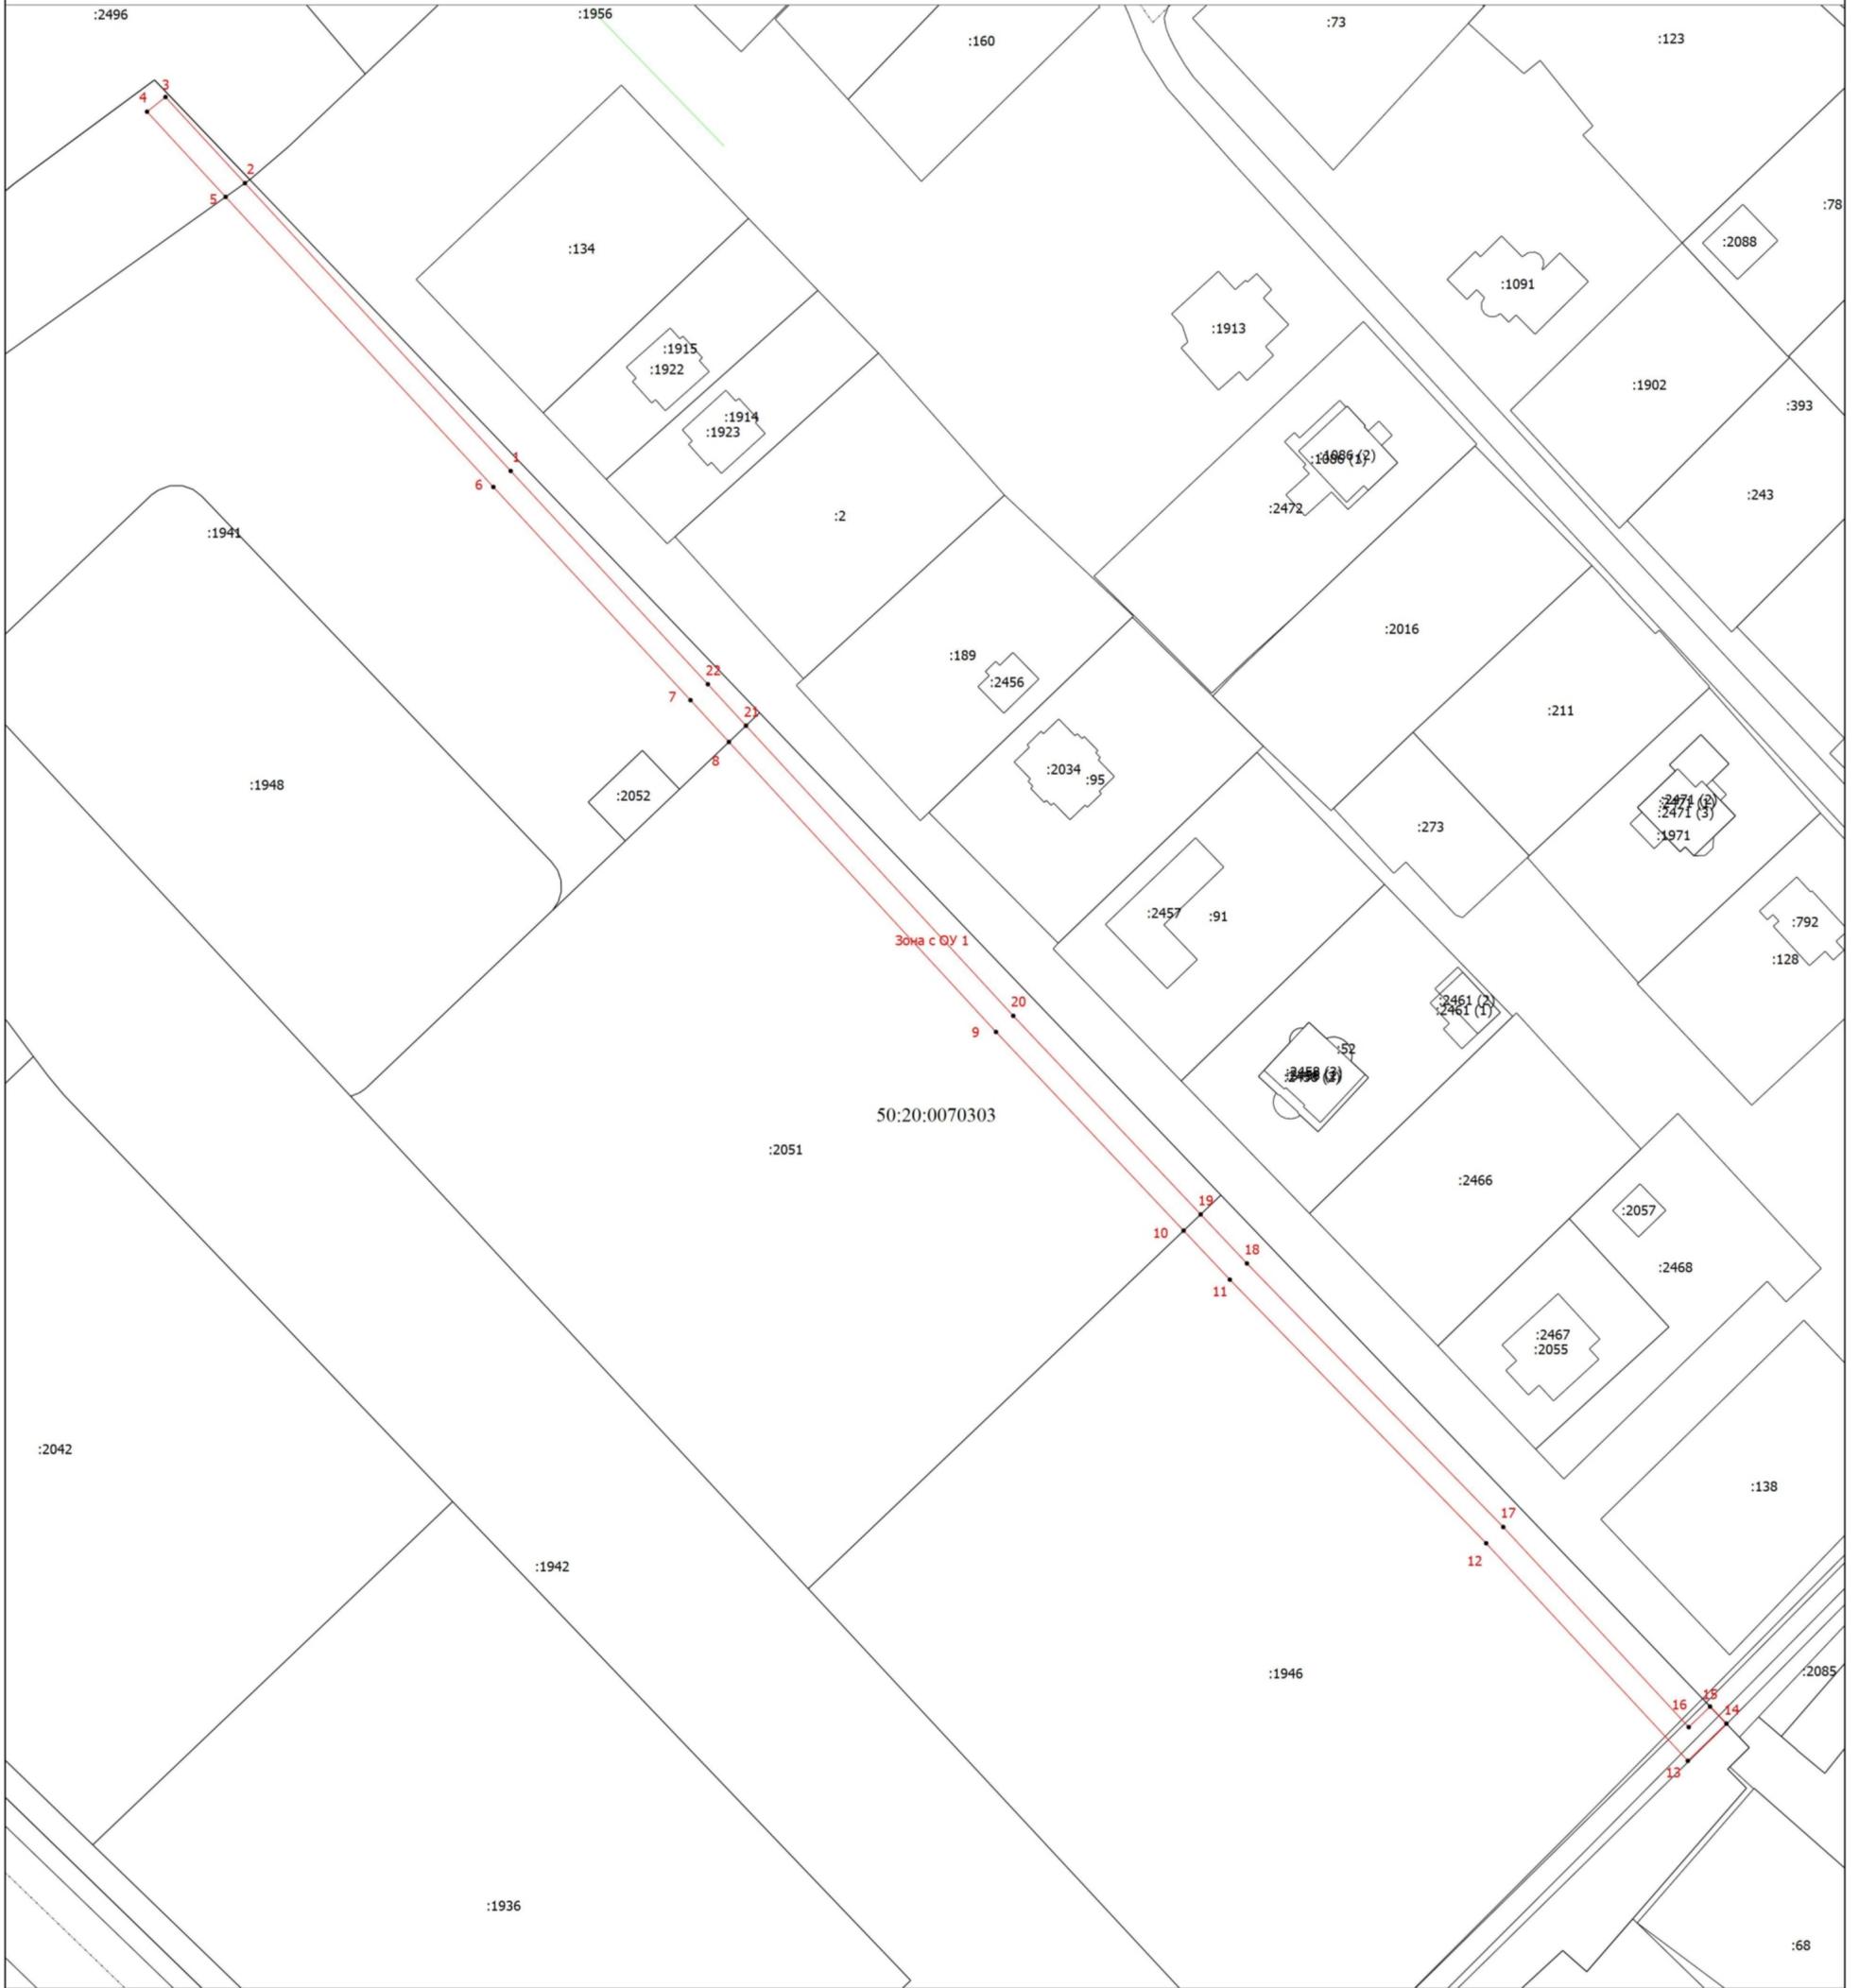

Масштаб 1:800

Условные обозначения

- - Вновь образованная часть границы, сведения о которой достаточны для определения ее местоположения
- - Характерная точка границы, сведения о которой позволяют однозначно определить ее положение на местности
- - "
- **Зона с ОУ 1** - Зона с особыми условиями использования территории Зона с ОУ 1 — Зона публичного сервитута «Реконструкция газовой распределительной сети от ГРС «Сидоровское» по адресу: Московская область, Одинцовский район, кадастровый номер 50:20:0000000:292127, находящийся в собственности АО «Мособлгаз», в части газопровода высокого давления первой категории по адресу: Московская область, Одинцовский район, связка п. Лесной городок – д. Ликино, бух. Инв. № 03-003838 (3570)»
- 1** - Обозначение новой характерной точки
- :123** - Кадастровый номер земельного участка
- :1091** - Кадастровый номер здания
- - Существующая часть границы, имеющиеся в ЕГРН сведения о которой достаточны для определения ее местоположения
- - Граница кадастрового квартала
- 50:20:0070303 - Номер кадастрового квартала



Подпись _____

Дата " 31 " января 2022 г.

Место для оттиска печати (при наличии) лица, составившего описание местоположения границ объекта