


Схема границ

Объект: Линейные сооружения канализации (в том числе ливневой) и водоотведения, для размещения которых не требуется разрешения на строительство.
Местоположение/кадастровый №: Московская область, Одинцовский район, Кубинка, улица Армейская/50:20:0070906:1702
Площадь: :1702/чзу1= 13 кв. м

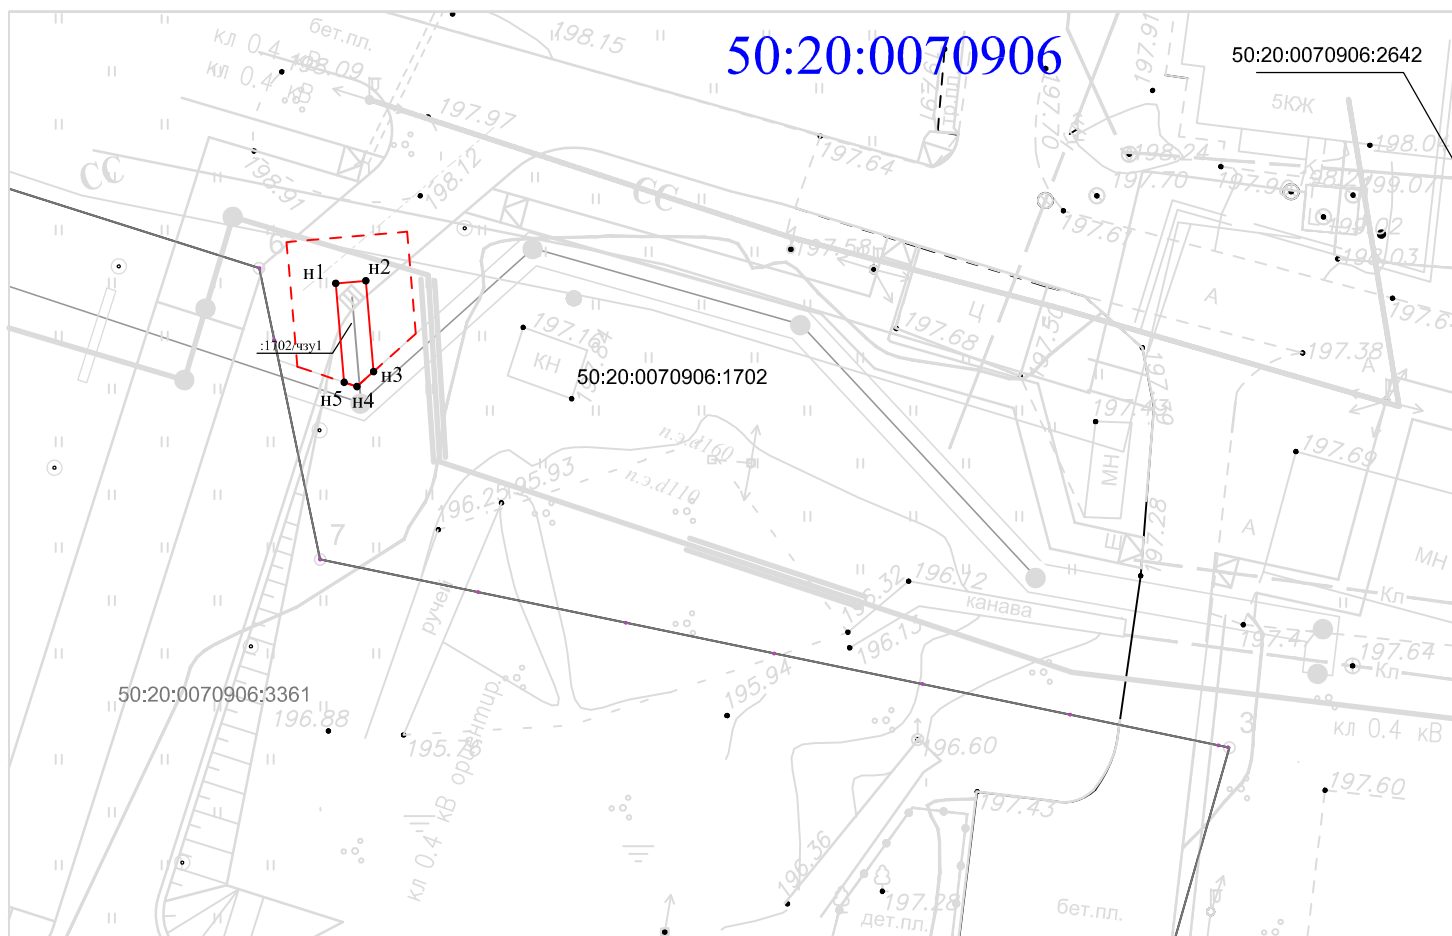

Каталог координат :1702/чзу 1
(система координат МСК-50)

Условные обозначения:

- :1702/чзу1 условный номер земельного участка
- характерная точка границы, сведения о которой позволяют однозначно определить ее местоположение на местности
- n1 обозначение новой характерной точки
- образованная часть границы, имеющиеся сведения о которой достаточны для определения ее местоположения
- существующая часть границы, имеющиеся в ЕГРН сведения о которой достаточны для определения ее местоположения
- граница кадастрового квартала
- 50:20:0070906 обозначение кадастрового квартала
- 2011 топографическая съемка М 1:500
- к1 проектируемая ливневая канализация
- - - охранная зона проектируемой ливневой канализации
- зоны с особыми условиями использования территории

Номер точки	Горизонтальное проложение, м	КООРДИНАТЫ	
		Х, м	У, м
n1	2.00	448246.60	2136776.35
n2	6.03	448246.77	2136778.35
n3	1.48	448240.77	2136778.86
n4	0.89	448239.77	2136777.76
n5	6.57	448240.06	2136776.92

Экспликация земель

Наименование землпользователя	Всего (кв. м.)
часть земельного участка с кадастровым номером 50:20:0070906:1702 (:1702/чзу1)	13

Описание границ смежных землпользователей:
 От т.п1 до т.п1 - земельный участок с К№ 50:20:0070906:1702

Примечание:

1. Ограничения (обременения): сведения отсутствуют.
2. Наличие охраняемых объектов: природных, культурных: сведения отсутствуют.
3. Подготовлено по материалам сведений кадастрового плана территории кадастрового квартала 50:20:0070906 и топографической съемки М 1:500 в системе координат МСК-50.