СХЕМА

организации дорожного движения на внутриквартальный проезд по адресу: Московская область, Одинцовский городской округ, г.Одинцово, ул. Комсомольская, д. 16, корп.1,2,3

Утверждена
постановлением Администрации
Одинцовского городского округа
Московской области
от « 25 » января 2023 года № 295

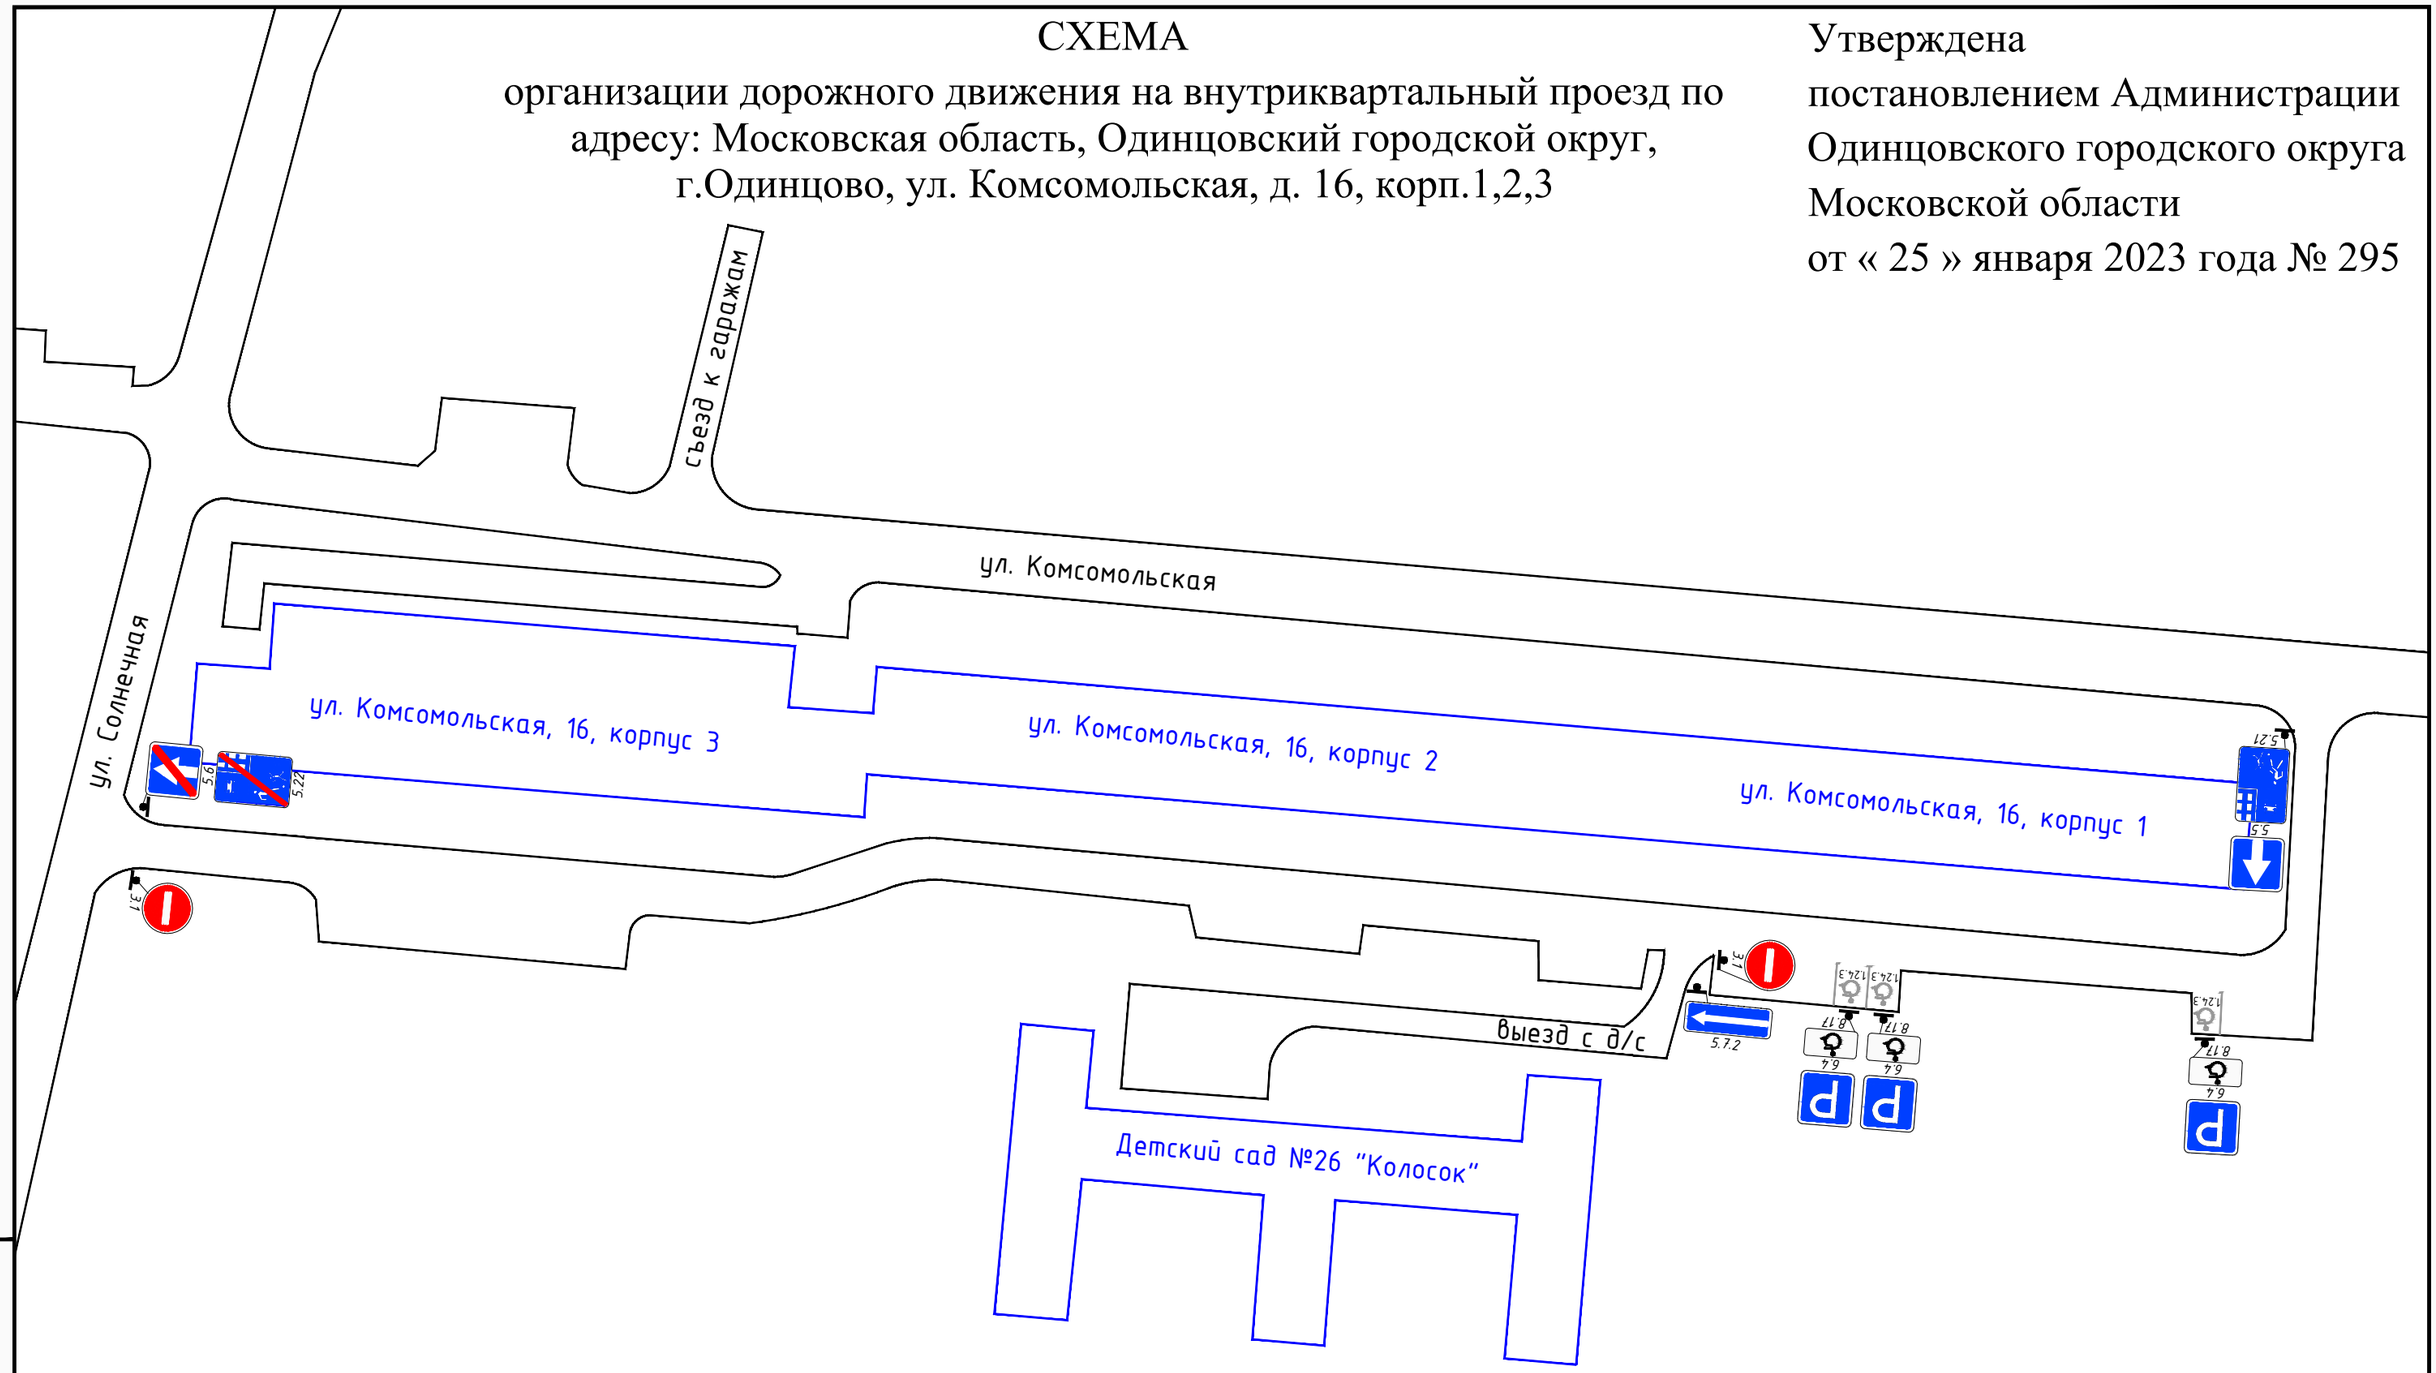

Взаимн. инв№	Подп. и дата	Инв. №подл.

Изм.	Кол.уч.	Лист	№док	Подпись	Дата
Разраб.		Кабаков К.В.			
Проверил		Асриян В.С.			

Схема организации дорожного движения на внутриквартальный проезд по адресу: Московская область, Одинцовский городской округ, г.Одинцово, ул. Комсомольская, д. 16, корп.1,2,3

Организация дорожного движения на дворовой территории

Стадия	Лист	Листов
Р	1	1

Схема организации дорожного движения г.Одинцово, ул. Комсомольская, д. 16, корп.1,2,3

Администрация Одинцовского городского округа

Формат А3