



**АДМИНИСТРАЦИЯ  
ОДИНЦОВСКОГО ГОРОДСКОГО ОКРУГА  
МОСКОВСКОЙ ОБЛАСТИ**

**ПОСТАНОВЛЕНИЕ  
от 02.02.2023 № 447**

об установлении публичного сервитута в порядке главы V.7. Земельного кодекса Российской Федерации по адресу (местоположение): Московская область, Одинцовский городской округ в пользу Акционерного общества «Мособлгаз» в целях размещения линейного объекта (Газопровод низкого давления Р≤5 кПа по адресу: Московская область, Одинцовский городской округ, пгт. Большие Вяземы)

В соответствии с Земельным кодексом Российской Федерации, Федеральным законом от 06.10.2003 № 131-ФЗ «Об общих принципах организации местного самоуправления в Российской Федерации», Законом Московской области № 23/96-ОЗ «О регулировании земельных отношений в Московской области», руководствуясь Уставом Одинцовского городского округа Московской области, учитывая ходатайство Акционерного общества «Мособлгаз» (ИНН 5032292612, ОГРН 1175024034734) от 10.01.2023 № P001-8312869498-67538824,

**ПОСТАНОВЛЯЮ:**

1. Установить публичный сервитут на срок 588 месяцев в отношении земельного участка КN№ 50:20:0000000:307983 на площади 966 кв.м, в пользу Акционерного общества «Мособлгаз», в целях размещения линейного объекта (Газопровод низкого давления Р≤5 кПа по адресу: Московская область, Одинцовский городской округ, пгт. Большие Вяземы), в границах в соответствии с приложением к настоящему Постановлению.

Срок, в течение которого использование земельного участка КN№ 50:20:0000000:307983, указанного в пункте 1 абзаца 1 настоящего постановления, и (или) расположенных на нем объектов недвижимого имущества в соответствии с его разрешенным использованием будет невозможно или существенно затруднено (при возникновении таких обстоятельств) в связи с

осуществлением сервитута: 2 месяца.

Порядок установления зон с особыми условиями использования территорий и содержание ограничений прав на земельные участки в границах таких зон, в целях размещения газораспределительных сетей определен Постановлением Правительства Российской Федерации от 20.11.2000 № 878 «Об утверждении Правил охраны газораспределительных сетей».

Акционерное общество «Мособлгаз»: - обязано привести земельный участок К№ 50:20:0000000:307983, указанный в пункте 1 абзаца 1 настоящего постановления в состояние, пригодное для использования в соответствии с видом разрешенного использования, в срок не позднее чем 3 месяца после завершения деятельности, для осуществления которой установлен публичный сервитут; - направить в Администрацию Одинцовского городского округа Московской области подготовленные в соответствии с Приложением к настоящему Постановлению сведения о границах публичного сервитута в электронном виде в формате XML в течении трех рабочих дней с момента принятия настоящего Постановления.

2. Администрации в течение 5 рабочих дней направить копию настоящего Постановления в Управление Федеральной службы государственной регистрации, кадастра и картографии по Московской области для внесения сведений об установлении публичного сервитута в отношении земельного участка, указанного в пункте 1 настоящего Постановления, в Единый государственный реестр недвижимости.

3. Администрации в течение 5 рабочих дней разместить настоящее Постановление на официальном информационном сайте администрации - <http://www.odin.ru> в информационно-телекоммуникационной сети «Интернет».

4. Комитету по управлению муниципальным имуществом Администрации Одинцовского городского округа Московской области в течение 5 рабочих дней направить владельцу публичного сервитута копию настоящего Постановления, сведения о лицах, являющихся правообладателями земельных участков, сведения о лицах, подавших заявления об учете их прав (обременений прав) на земельные участки, способах связи с ними, копии документов, подтверждающих права указанных лиц на земельные участки.

5. Контроль за выполнением настоящего Постановления возложить на заместителя Главы Администрации – начальника Управления правового обеспечения Администрации Одинцовского городского округа Тесля А.А.


Глава Одинцовского  
городского округа



А.Р. Иванов

Схема границ сервитута на кадастровом плане территории

Приложение к  
соглашению об установлении сервитута  
от \_\_\_\_\_ № \_\_\_\_\_

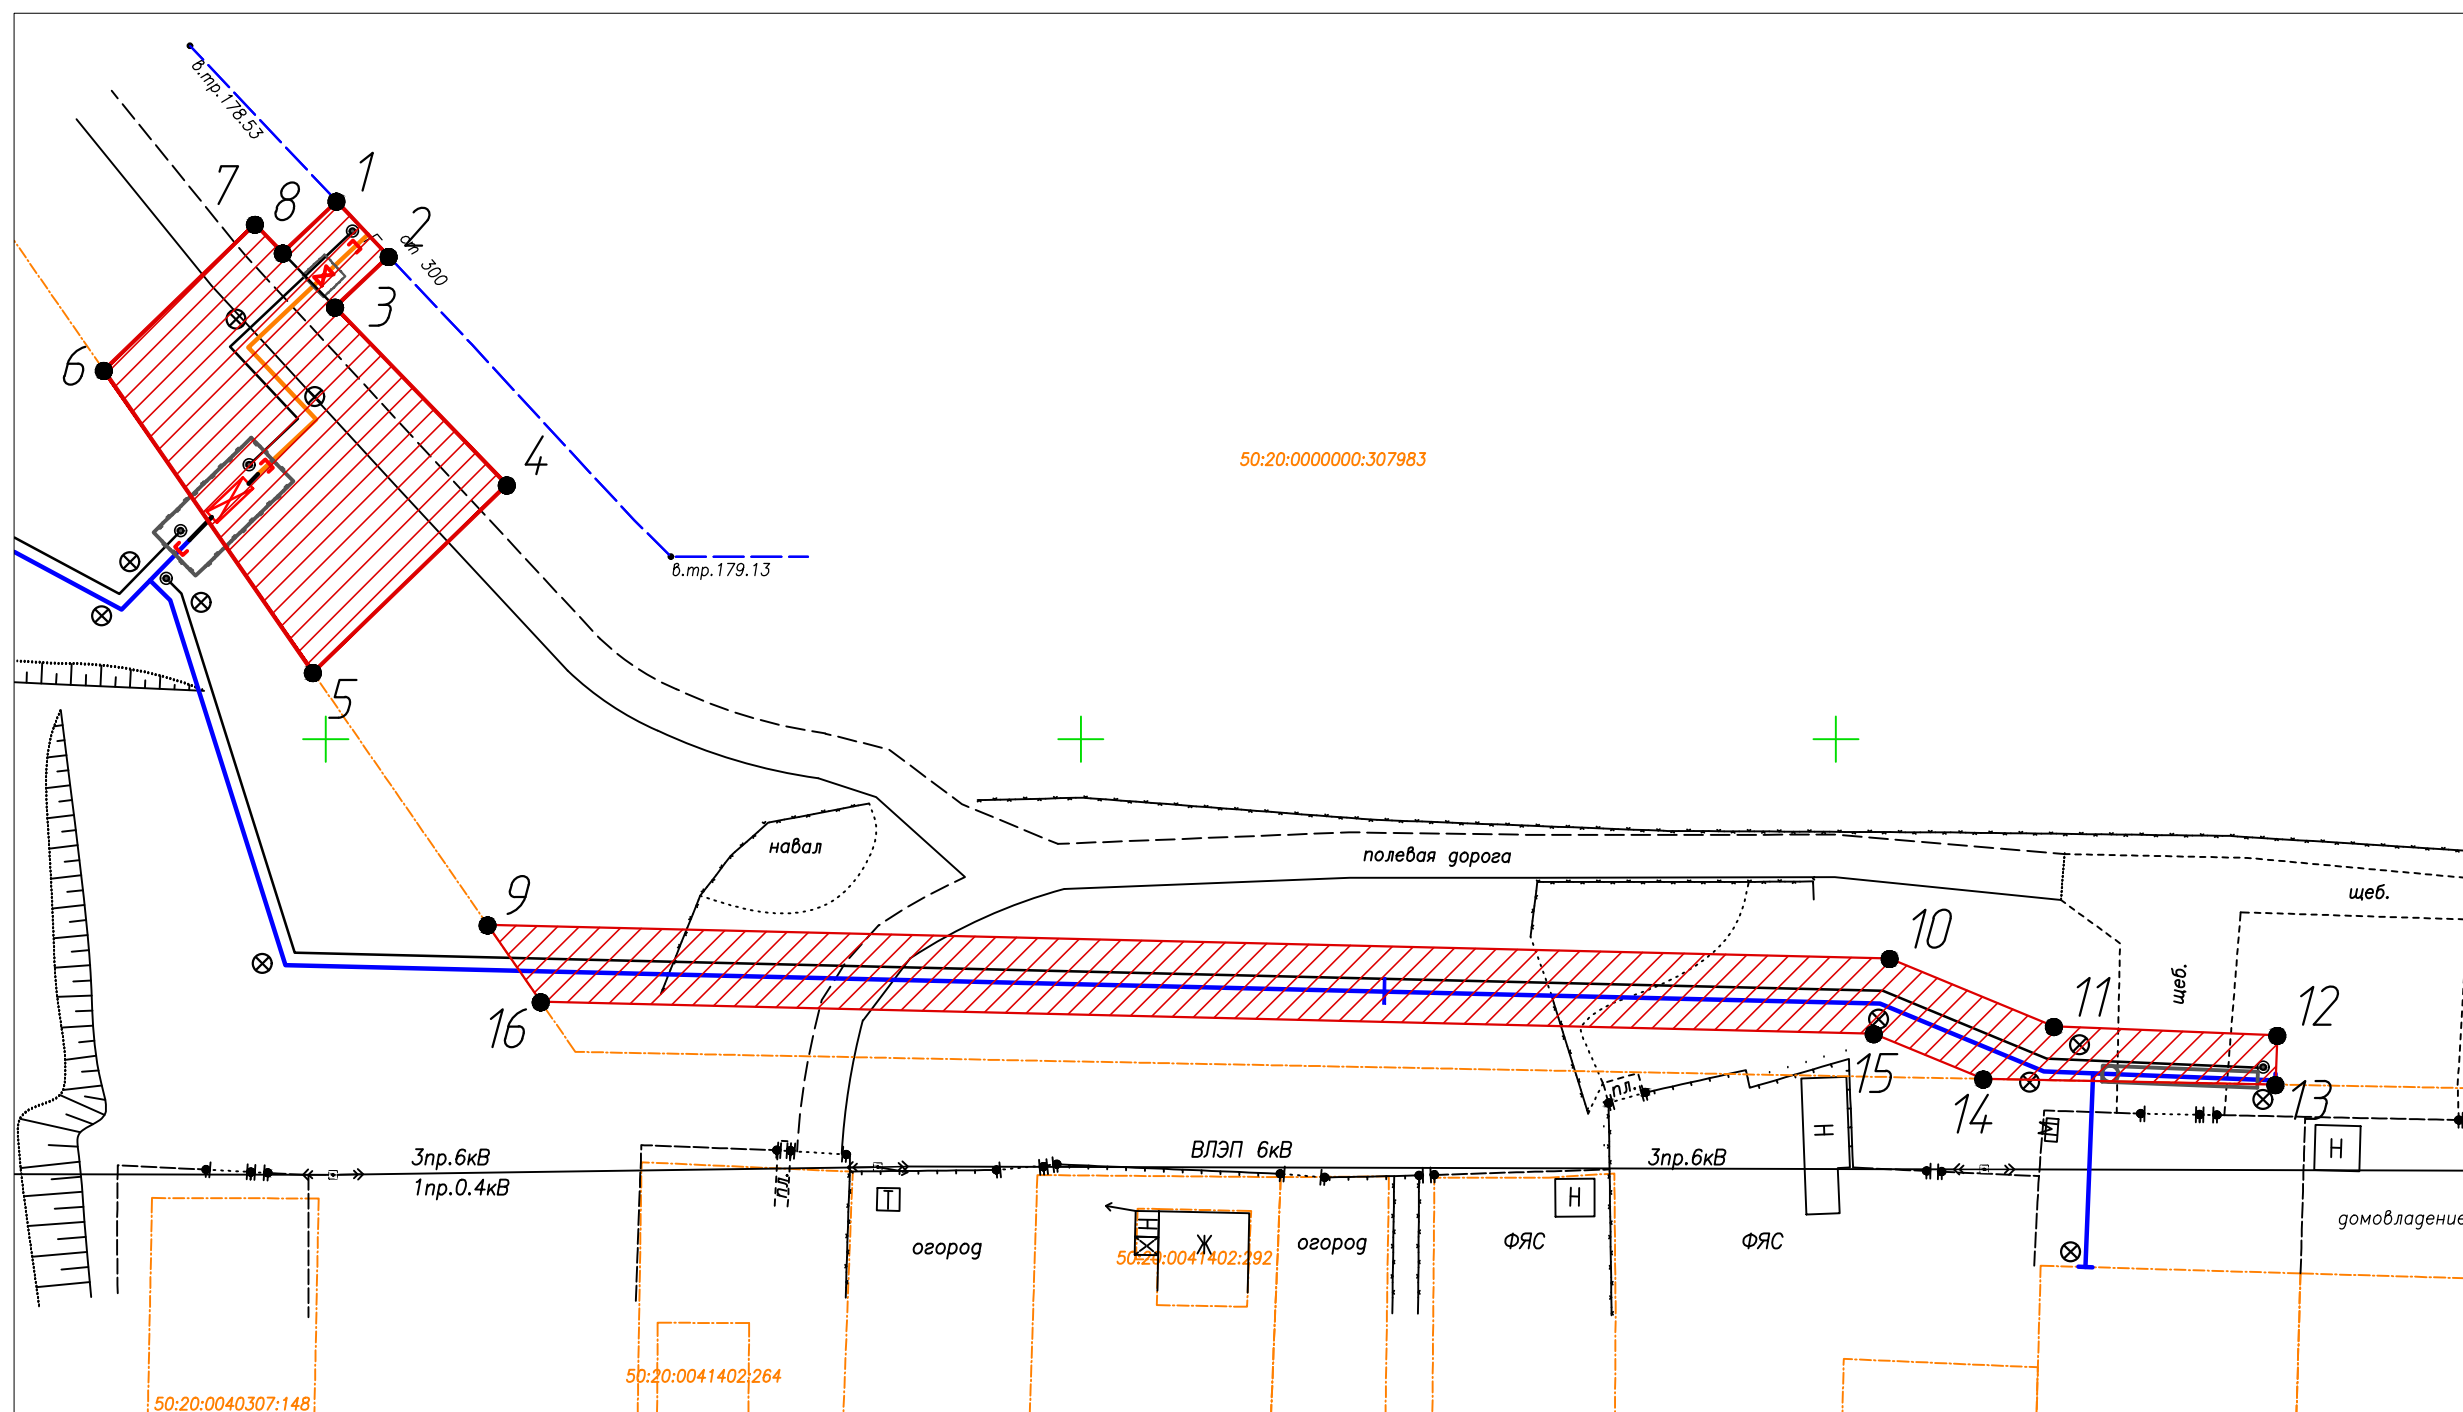

М 1:500

Система координат МСК-50 зона 2

Объект: Догазификация населенного пункта – пгт. Большие Вяземы, расположенной по адресу: Московская область, Одинцовский г.о. Газопровод низкого давления  $P \leq 0.005 \text{ МПа}$

Местоположение/кадастровый №:

Российская Федерация, Московская область, р-н Одинцовский, пгт. Большие Вяземы, зу 50:20:0000000:307983



- граница части испрашиваемого земельного участка,

52

- номер и обозначение характерной точки границы испрашиваемого земельного участка

50:20:0000000:307983

- кадастровый номер земельного участка, согласно кадастровым сведениям

Условный номер земельного участка :3У1

Площадь земельного участка 966,5 м<sup>2</sup>

N	X	Y	N	X	Y
1	455785,59	2156150,73	9	455737,72	2156160,71
2	455781,96	2156154,16	10	455735,50	2156253,55
3	455778,60	2156150,61	11	455731,00	2156264,43
4	455766,83	2156161,99	12	455730,41	2156279,23
5	455754,42	2156149,15	13	455727,15	2156279,10
6	455774,42	2156135,30	14	455727,52	2156259,76
7	455784,09	2156145,31	15	455730,52	2156252,50
8	455782,20	2156147,14	16	455732,63	2156164,24
1	455785,59	2156150,73	9	455737,72	2156160,71