



**АДМИНИСТРАЦИЯ
ОДИНЦОВСКОГО ГОРОДСКОГО ОКРУГА
МОСКОВСКОЙ ОБЛАСТИ**

**ПОСТАНОВЛЕНИЕ
от 14.02.2023 № 675**

об установлении публичного сервитута в отношении части земельного участка площадью 1442 кв.м, с кадастровым номером 50:20:0070227:4672, расположенного по адресу: Московская область, Одинцовский район, г. Одинцово, ул. Акуловская

В соответствии с Земельным кодексом Российской Федерации, Федеральным законом от 06.10.2003 №131-ФЗ «Об общих принципах организации местного самоуправления в Российской Федерации», Законом Московской области № 23/96-ОЗ «О регулировании земельных отношений в Московской области», руководствуясь Уставом Одинцовского городского округа Московской области, сводным заключением Министерства имущественных отношений Московской области (№ 26-З (пункт 310) от 13.02.2023), учитывая заявление Муниципального казенного учреждения "Корпорация развития Одинцовского городского округа Московской области" (ОГРН 1155032006238, ИНН 5032207053) № P001-0502082997-68061951 от 24.01.2023,

ПОСТАНОВЛЯЮ:

1. Установить публичный сервитут сроком на Бессрочно в отношении части земельного участка площадью 1442 кв.м, с кадастровым номером 50:20:0070227:4672, категорией земель «Земли населенных пунктов», видом разрешенного использования «Магазины», расположенный в границах Одинцовского городского округа Московской области, по адресу: Московская область, Одинцовский район, г. Одинцово, ул. Акуловская, в пользу неограниченного круга лиц, в целях прохода или проезда через земельный участок, в том числе в целях обеспечения свободного доступа граждан к водному объекту общего пользования и его береговой полосе.

2. Комитету по управлению муниципальным имуществом Администрации Одинцовского городского округа Московской области в течение 5 (Пяти) рабочих дней направить в Управление Федеральной службы государственной регистрации, кадастра и картографии по Московской области настоящее Постановление, для внесения в Единый государственный реестр недвижимости сведений об ограничениях на земельный участок, указанный в пункте 1 настоящего Постановления.

3. Администрации опубликовать настоящее Постановление в официальных средствах массовой информации Одинцовского городского округа Московской области и разместить на официальном информационном сайте Одинцовского городского округа Московской области.

4. Контроль за выполнением настоящего Постановления возложить на заместителя Главы Администрации – начальника Управления правового обеспечения Администрации Одинцовского городского округа Тесля А.А.

Глава Одинцовского
городского округа




А.Р. Иванов

Схема расположения границ публичного сервитута на кадастровом плане территории

Местоположение: Московская область, Одинцовский городской округ, г. Одинцово, ул. Акуловская

Кадастровый номер земельного участка, в отношении которого устанавливается публичный сервитут: 50:20:0070227:4672 на площади 1 442 кв.м

Система координат: МСК-50 зона 2

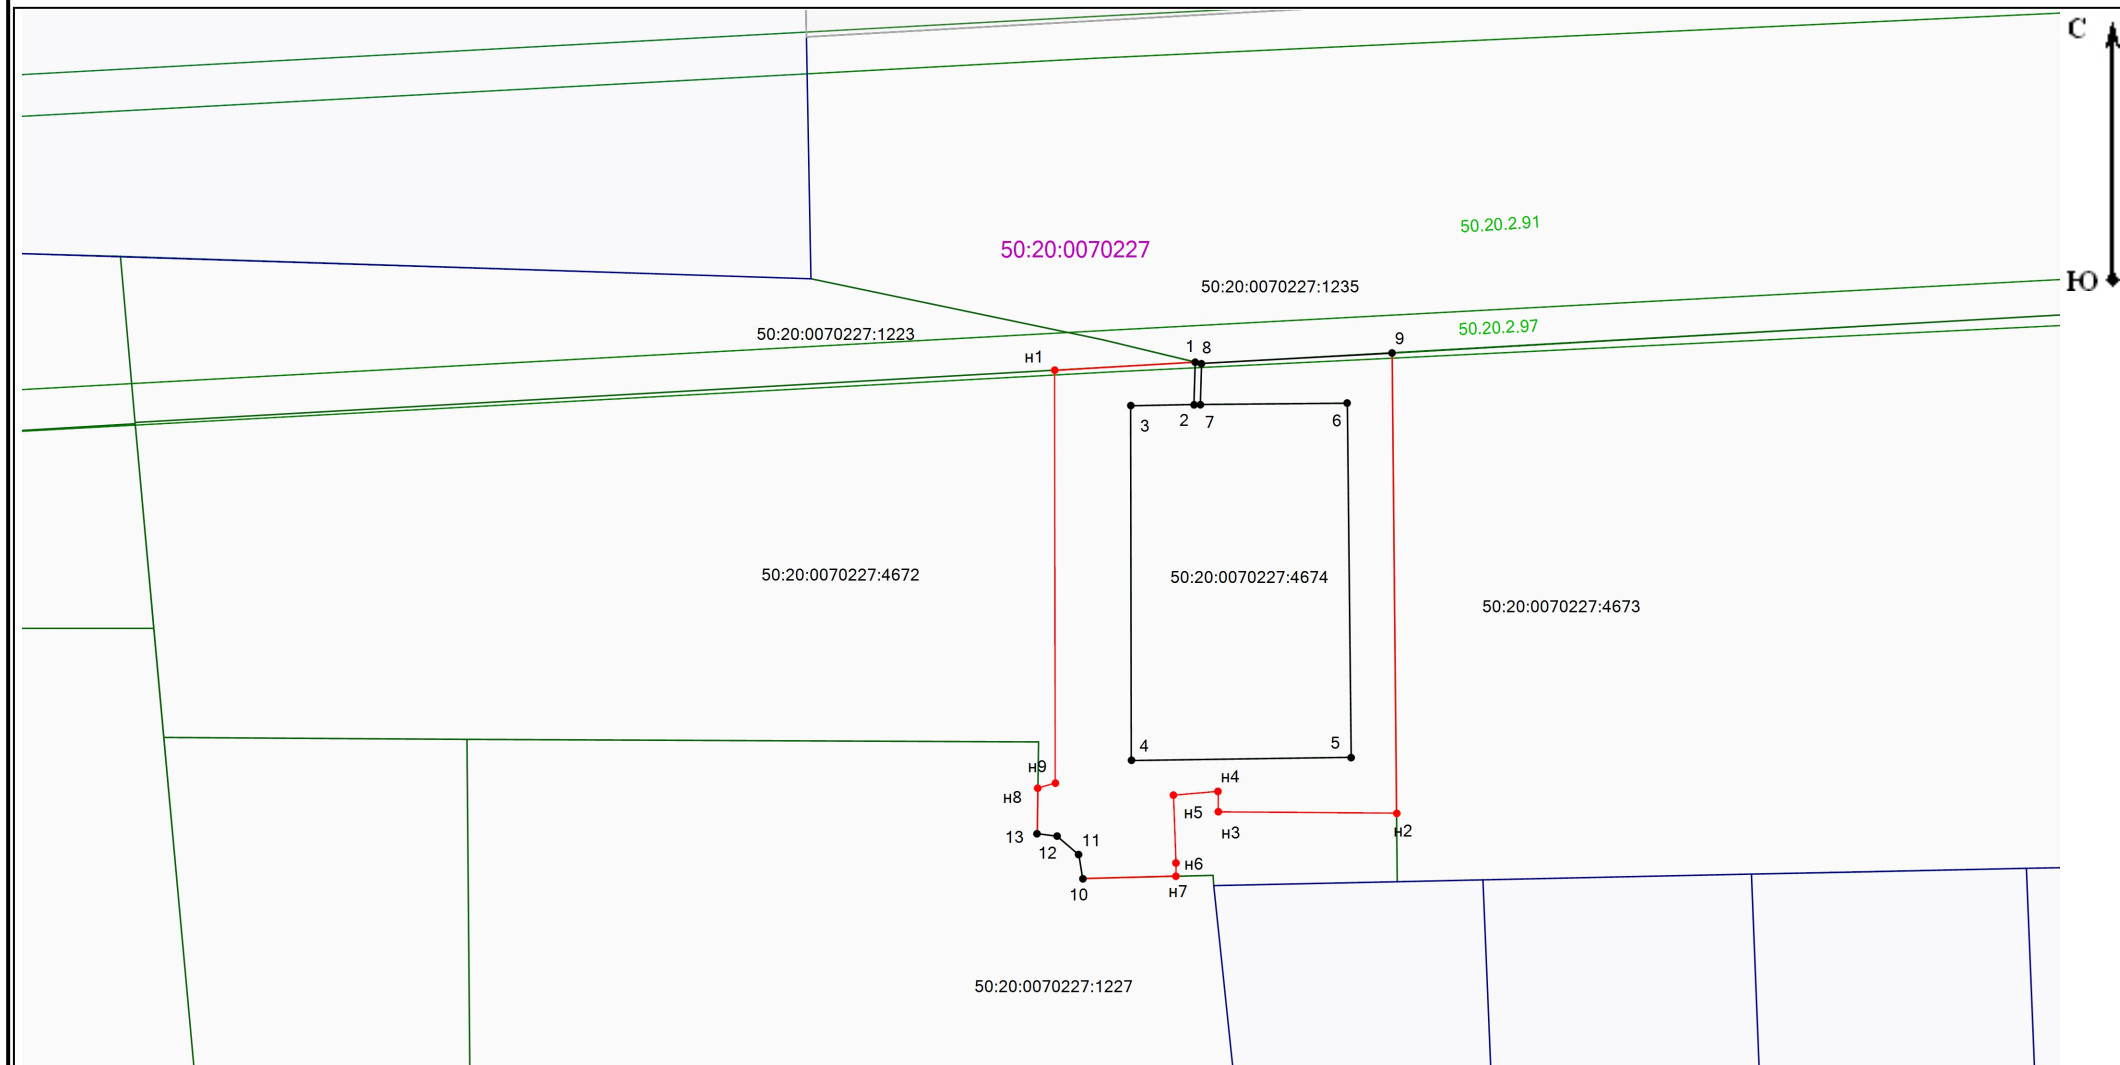

Масштаб 1:1 000

Условные обозначения:

50:20:0020410 - кадастровый номер кадастрового квартала

- обозначение границы кадастрового квартала

- граница земельных участков, установленная в соответствии с федеральным законодательством, включенная в ЕГРН

- вновь образованная часть границы, имеющиеся в ЕГРН сведения о которой достаточны для определения ее местоположения

- обозначение характерной точки границы, сведения о которой позволяют однозначно определить местоположение

- существующая точка, имеющиеся в ЕГРН сведения о которой позволяют однозначно определить ее местоположение

- кадастровые номера смежных земельных участков

Каталог координат (МСК-50)

№ п/п	Имя точки	X, м	Y, м	S, м
1442				
1	н1	458 347,90	2 171 454,82	18,64
2	1	458 348,95	2 171 473,43	5,62
3	2	458 343,33	2 171 473,28	8,38
4	3	458 343,23	2 171 464,90	46,83
5	4	458 296,40	2 171 464,99	29,09
6	5	458 296,75	2 171 494,08	46,81
7	6	458 343,56	2 171 493,55	19,43
8	7	458 343,34	2 171 474,12	5,41
9	8	458 348,75	2 171 474,25	25,29
10	9	458 350,17	2 171 499,50	60,78
11	н2	458 289,39	2 171 500,13	23,64
12	н3	458 289,61	2 171 476,49	2,68
13	н4	458 292,29	2 171 476,44	5,92
14	н5	458 291,80	2 171 470,54	8,97
15	н6	458 282,84	2 171 470,88	1,75
16	н7	458 281,09	2 171 470,87	12,33
17	10	458 280,75	2 171 458,55	3,25
18	11	458 283,95	2 171 457,98	3,74
19	12	458 286,39	2 171 455,14	2,69
20	13	458 286,70	2 171 452,47	6,01
21	н8	458 292,71	2 171 452,56	2,44
22	н9	458 293,38	2 171 454,91	54,52
1	н1	458 347,90	2 171 454,82	